




LAYOUT PLAN
PLAN D'IMPLANTATION

- PICNIC TABLES ON CONCRETE PAD
TABLES DE PIQUE-NIQUE SUR SOCLE DE BÉTON
- PROPOSED PLAYGROUND EDGER
BORDURE DE TERRAIN DE JEUX PROPOSÉE
- PROPOSED SAND PLAY AREA
ZONE DE BAC À SABLE PROPOSÉE
- PROPOSED TRANSFER BENCH
BANC DE TRANSFERT PROPOSÉ
- PROPOSED SWING SET
BALANÇOIRES PROPOSÉES
- PROPOSED ACCESS RAMP
RAMPE D'ACCÈS PROPOSÉE
- REINSTATED PLAY EQUIPMENT
ÉQUIPEMENT DE JEUX RÉAMÉNAGÉ
- NEW CHANLINK FENCE
NOUVELLE CLÔTURE À MAILLES DE CHAÎNE
- PROPOSED ASPHALT PATHWAY
SENTIER ASPHALTÉ PROPOSÉ
- EXISTING WATER FOUNTAIN
FONTAINE EXISTANTE
- PROPOSED TIMBER EDGE TERRACING
TERRASSEMENT À BORDURE EN BOIS PROPOSÉ
- PROPOSED NEW PEDESTRIAN ENTRY GATE
NOUVEAU PORTAIL D'ACCÈS PIÉTONNABLE PROPOSÉ
- PROPOSED NEW VEHICLE ENTRY GATE
NOUVELLE ENTRÉE PROPOSÉE POUR LES VÉHICULES
- PROPOSED NEW FENCE LAYOUT
NOUVEAU PLAN D'IMPLANTATION PROPOSÉ POUR LA CLÔTURE
- NEW CHANLINK FENCE
NOUVELLE CLÔTURE À MAILLES DE CHAÎNE

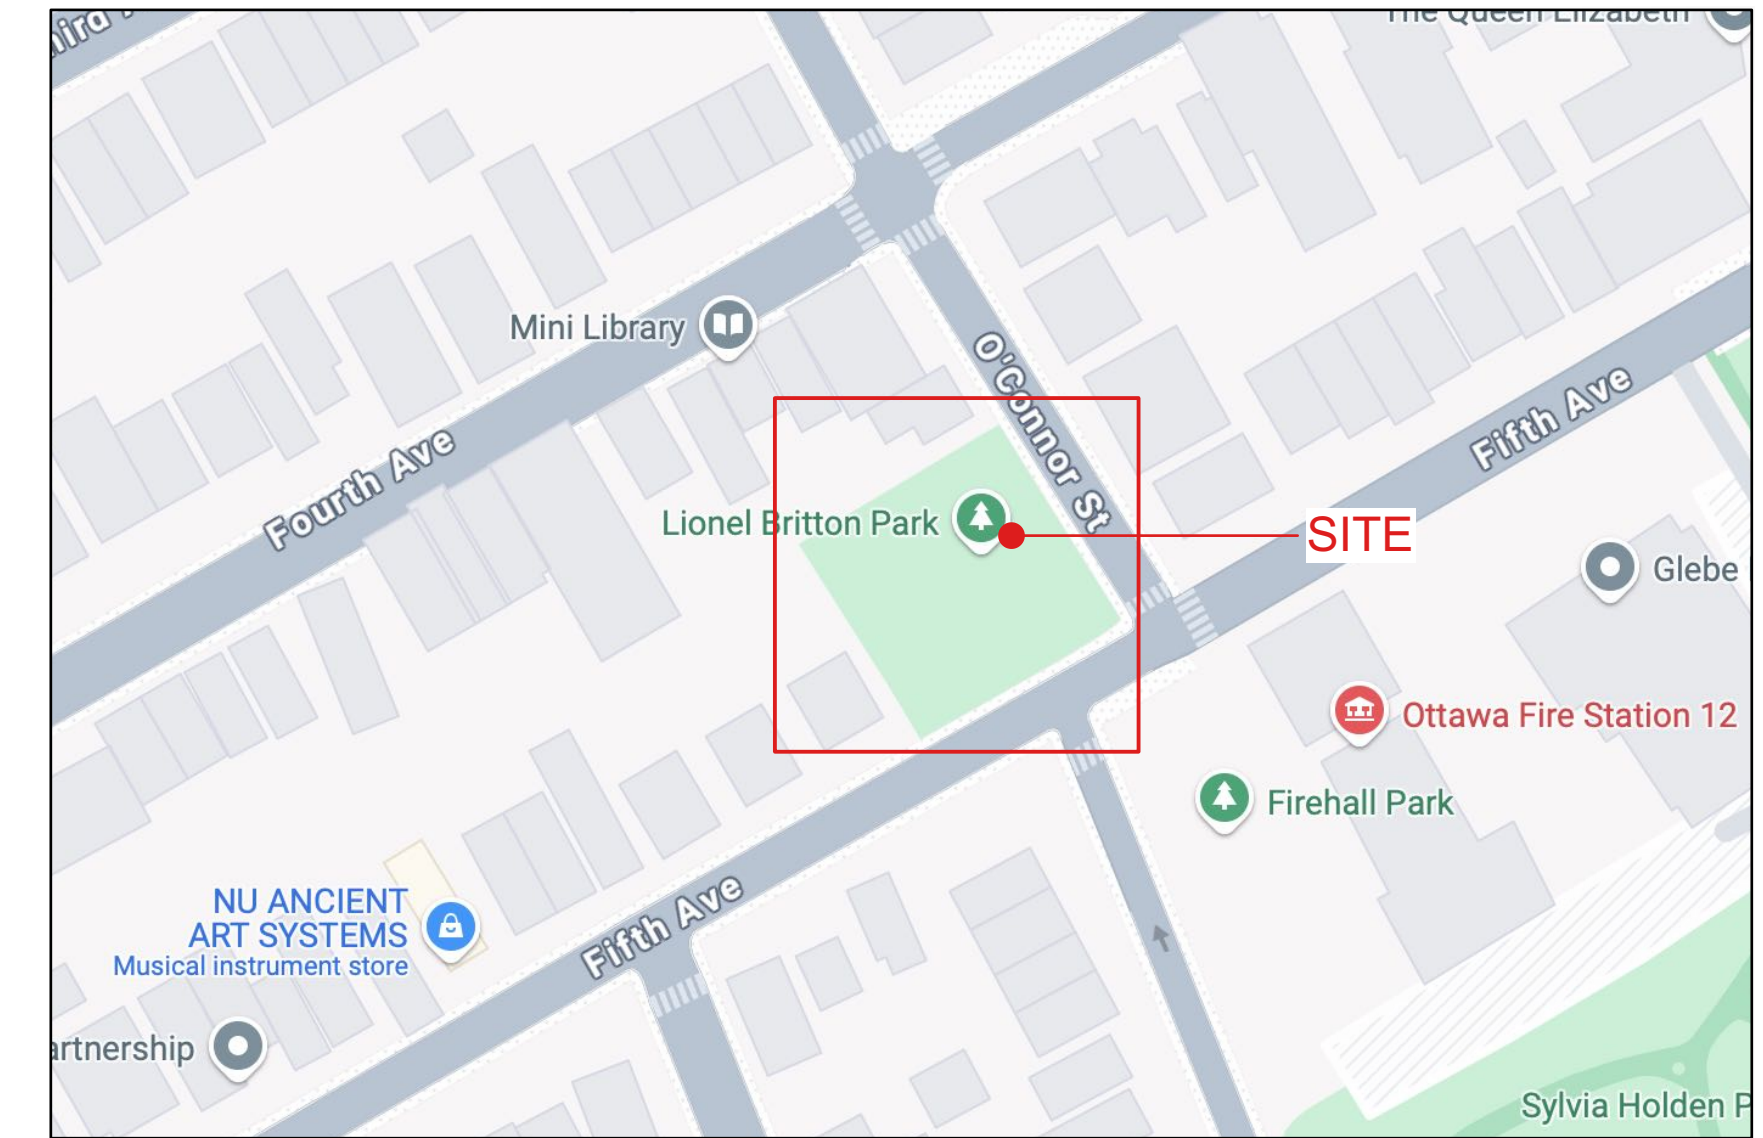

KEYPLAN
PLAN CLÉ

LEGEND
LÉGENDE

- EXISTING SIDEWALK
TROTTOIR EXISTANT
- EXISTING ASPHALT ROAD
ROUTE EN ASPHALTE EXISTANTE
- PROPOSED ASPHALT CONNECTION
LIAISON EN ASPHALTE PROPOSÉE
- NEW CHAINLINK FENCE
NOUVELLE CLÔTURE À MAILLES DE CHAÎNE
- PROPOSED PLAYGROUND EDGER
BORDURE DE TERRAIN DE JEUX PROPOSÉE
- PROPOSED SANDPLAY AREA
ZONE DE BAC À SABLE PROPOSÉE
- PROPOSED GRASS AREA
ZONE DE GAZON PROPOSÉE
- PROPOSED ENGINEERED WOOD FIBER (EWF) - PLAY AREA
AIRE DE JEUX À SURFACE DE FIBRE DE BOIS POUR TERRAIN DE JEUX PROPOSÉE
- PROPOSED BENCH ON CONCRETE PAD
BANC ACCESSIBLE SUR SOCLE DE BÉTON
- PROPOSED WASTE RECEPTACLE ON CONCRETE PAD
PANIER À REBUTS PROPOSÉ SUR SOCLE DE BÉTON
- EXISTING TREE
ARBRE EXISTANT