




**LAYOUT PLAN**  
**PLAN D'IMPLANTATION**

- PICNIC TABLES ON CONCRETE PAD  
TABLES DE PIQUE-NIQUE SUR SOCLE DE BÉTON
- PROPOSED PLAYGROUND EDGER  
BORDURE DE TERRAIN DE JEUX PROPOSÉE
- PROPOSED SAND PLAY AREA  
ZONE DE BAC À SABLE PROPOSÉE
- PROPOSED TRANSFER BENCH  
BANC DE TRANSFERT PROPOSÉ
- PROPOSED SWING SET  
BALANÇOIRES PROPOSÉES
- PROPOSED ACCESS RAMP  
RAMPE D'ACCÈS PROPOSÉE
- REINSTATED PLAY EQUIPMENT  
ÉQUIPEMENT DE JEUX RÉAMÉNAGÉ
- NEW CHANLINK FENCE  
NOUVELLE CLÔTURE À MAILLES DE CHAÎNE
- PROPOSED ASPHALT PATHWAY  
SENTIER ASPHALTÉ PROPOSÉ
- EXISTING WATER FOUNTAIN  
FONTAINE EXISTANTE
- PROPOSED TIMBER EDGE TERRACING  
TERRASSEMENT À BORDURE EN BOIS PROPOSÉ
- PROPOSED NEW PEDESTRIAN ENTRY GATE  
NOUVEAU PORTAIL D'ACCÈS PIÉTONNABLE PROPOSÉ
- PROPOSED NEW VEHICLE ENTRY GATE  
NOUVELLE ENTRÉE PROPOSÉE POUR LES VÉHICULES
- PROPOSED NEW FENCE LAYOUT  
NOUVEAU PLAN D'IMPLANTATION PROPOSÉ POUR LA CLÔTURE
- NEW CHANLINK FENCE  
NOUVELLE CLÔTURE À MAILLES DE CHAÎNE

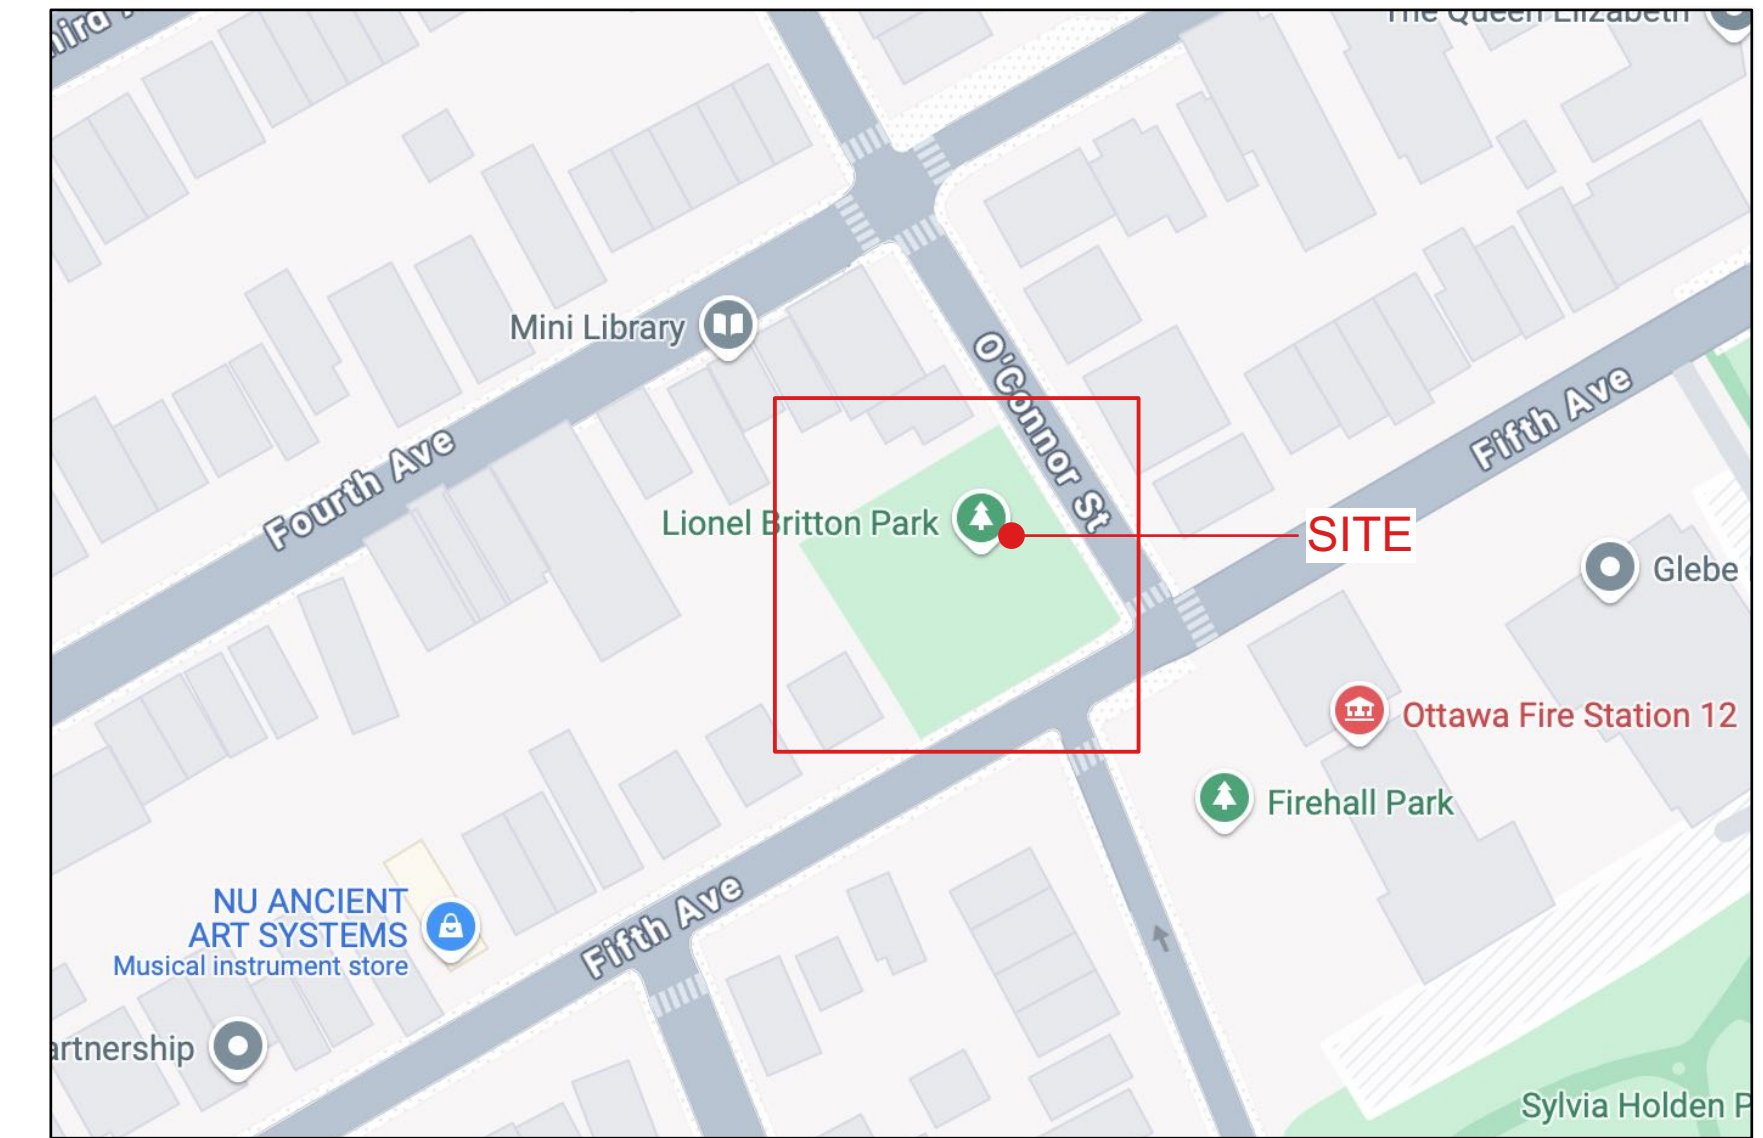

**KEYPLAN**  
**PLAN CLÉ**

**LEGEND**  
**LÉGENDE**

- EXISTING SIDEWALK  
TROTTOIR EXISTANT
- EXISTING ASPHALT ROAD  
ROUTE EN ASPHALTE EXISTANTE
- PROPOSED ASPHALT CONNECTION  
LIAISON EN ASPHALTE PROPOSÉE
- NEW CHAINLINK FENCE  
NOUVELLE CLÔTURE À MAILLES DE CHAÎNE
- PROPOSED PLAYGROUND EDGER  
BORDURE DE TERRAIN DE JEUX PROPOSÉE
- PROPOSED SANDPLAY AREA  
ZONE DE BAC À SABLE PROPOSÉE
- PROPOSED GRASS AREA  
ZONE DE GAZON PROPOSÉE
- PROPOSED ENGINEERED WOOD FIBER (EWF) - PLAY AREA  
AIRE DE JEUX À SURFACE DE FIBRE DE BOIS POUR TERRAIN DE JEUX PROPOSÉE
- PROPOSED BENCH ON CONCRETE PAD  
BANC ACCESSIBLE SUR SOCLE DE BÉTON
- PROPOSED WASTE RECEPTACLE ON CONCRETE PAD  
PANIER À REBUTS PROPOSÉ SUR SOCLE DE BÉTON
- EXISTING TREE  
ARBRE EXISTANT