



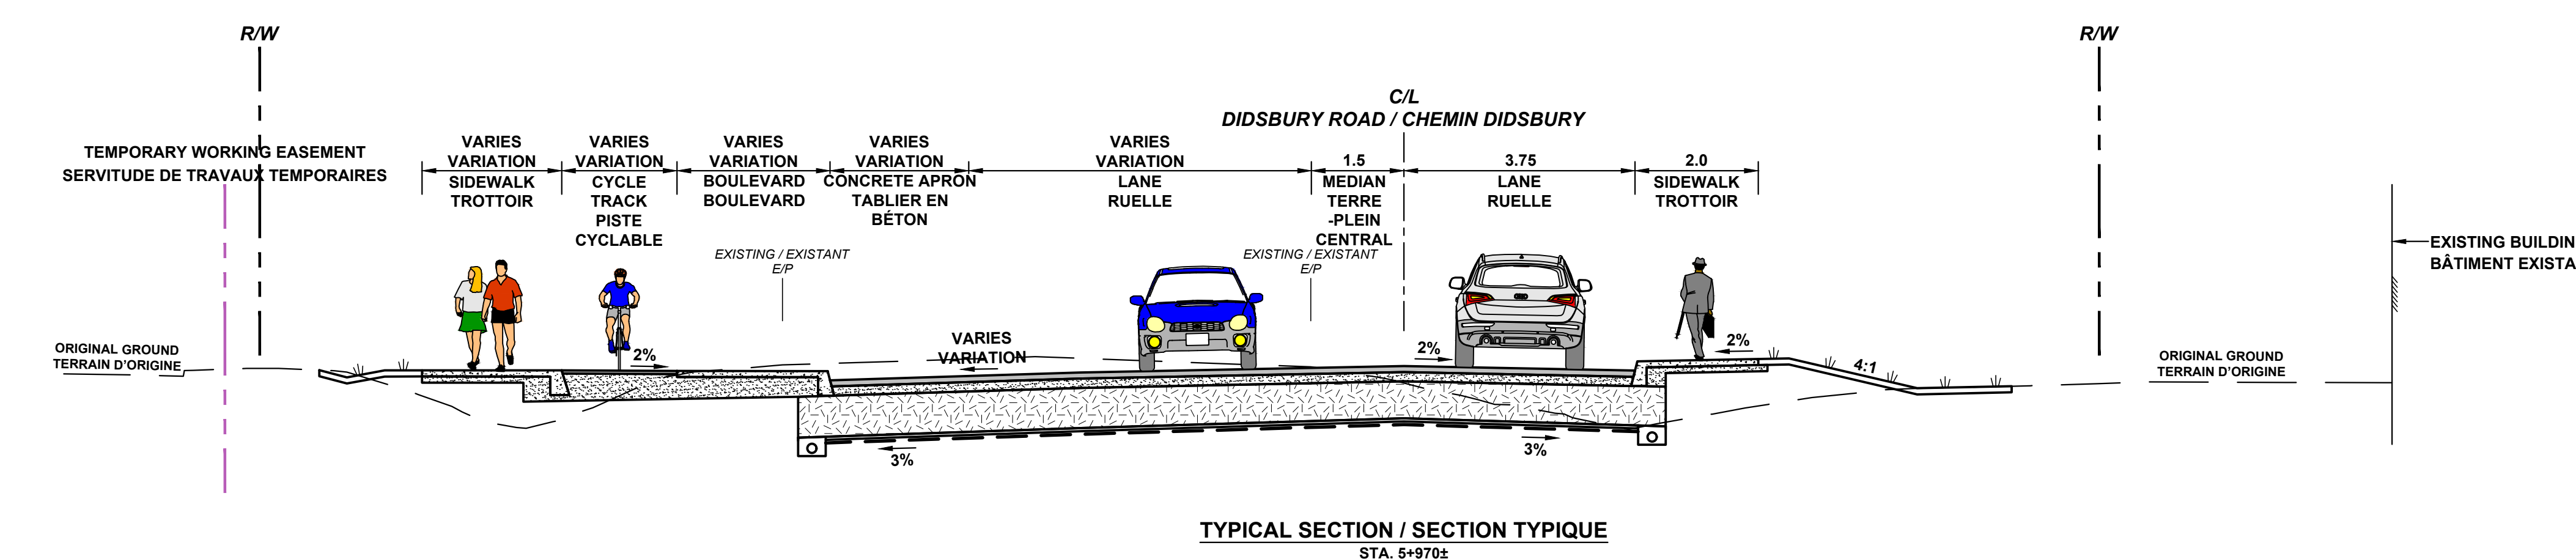

**PROLONGEMENT DE LA
PROMENADE EARL GREY ET
PASSAGE SUPÉRIEUR DE LA
PROMENADE TERRY-FOX**

CONCEPTION PROPOSÉE

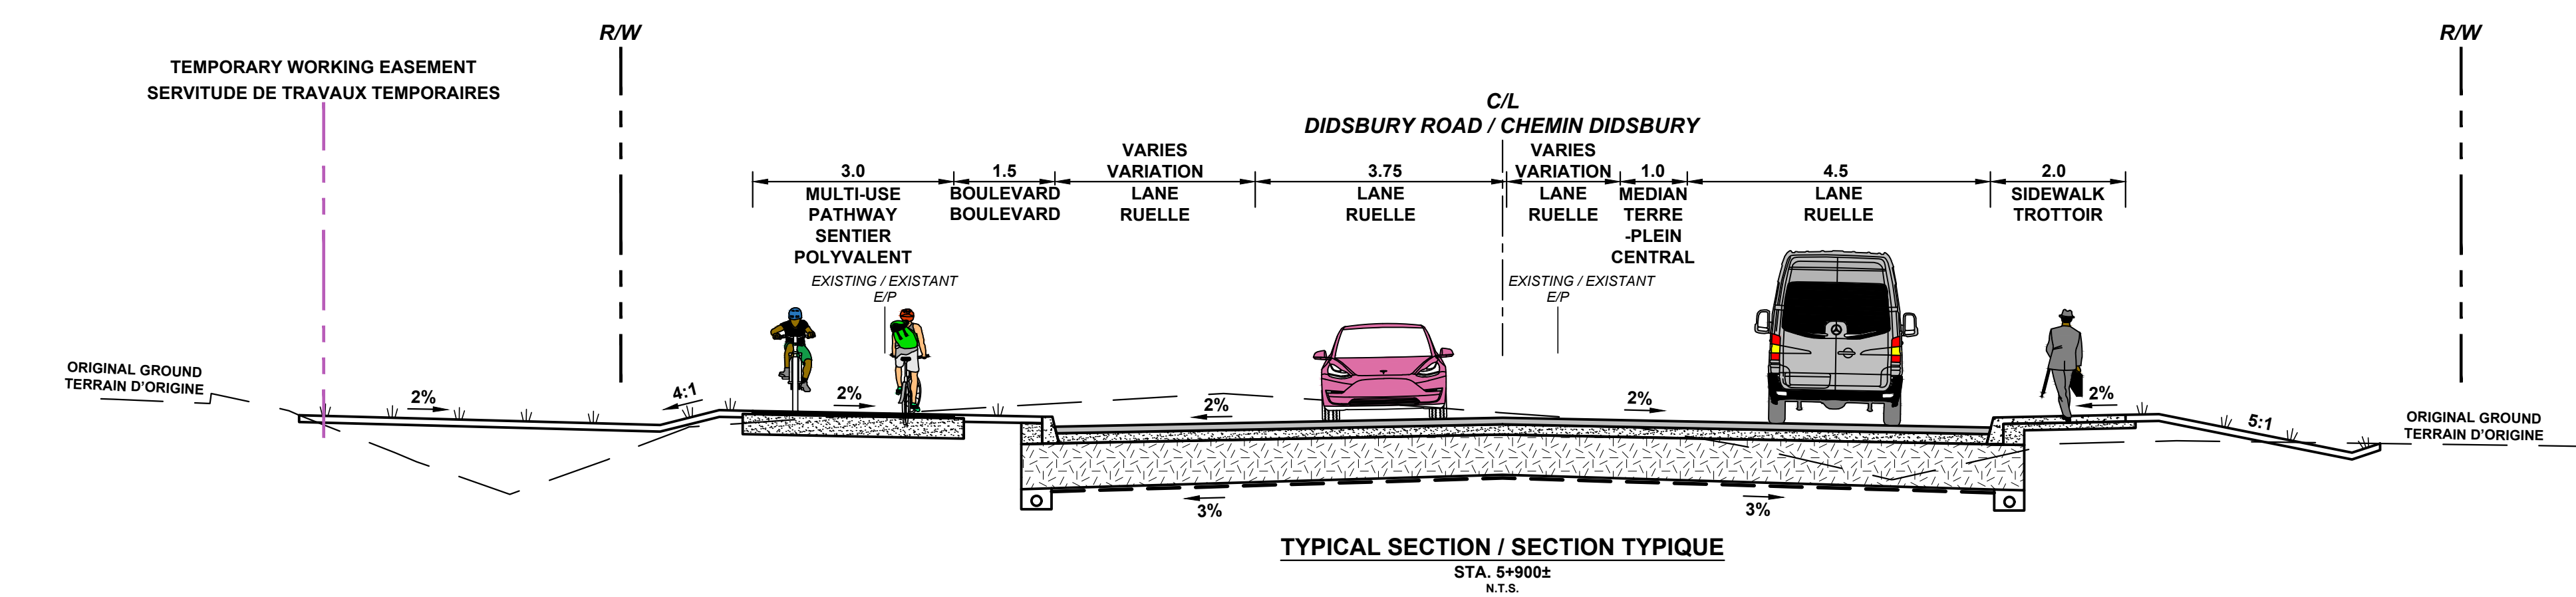

DIDSBURY ROAD / CHEMIN DIDSBURY

