EARL GREY DRIVE EXTENSION AND TERRY FOX DRIVE OVERPASS

PROPOSED DESIGN

PROLONGEMENT DE LA PROMENADE EARL GREY ET PASSAGE SUPÉRIEUR DE LA PROMENADE TERRY-FOX

CONCEPTION PROPOSÉE

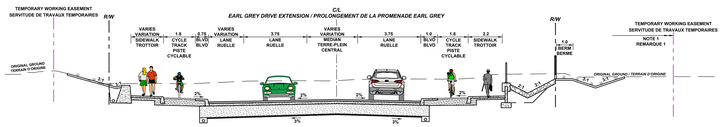

TYPICAL SECTION / SECTION TYPIQUE
STA. 14+000
s.o.

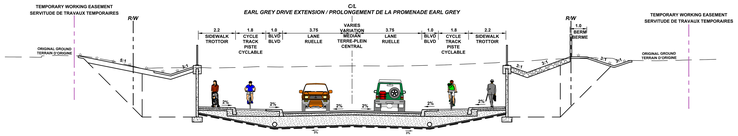

TYPICAL SECTION / SECTION TYPIQUE
STA. 14+000
s.o.
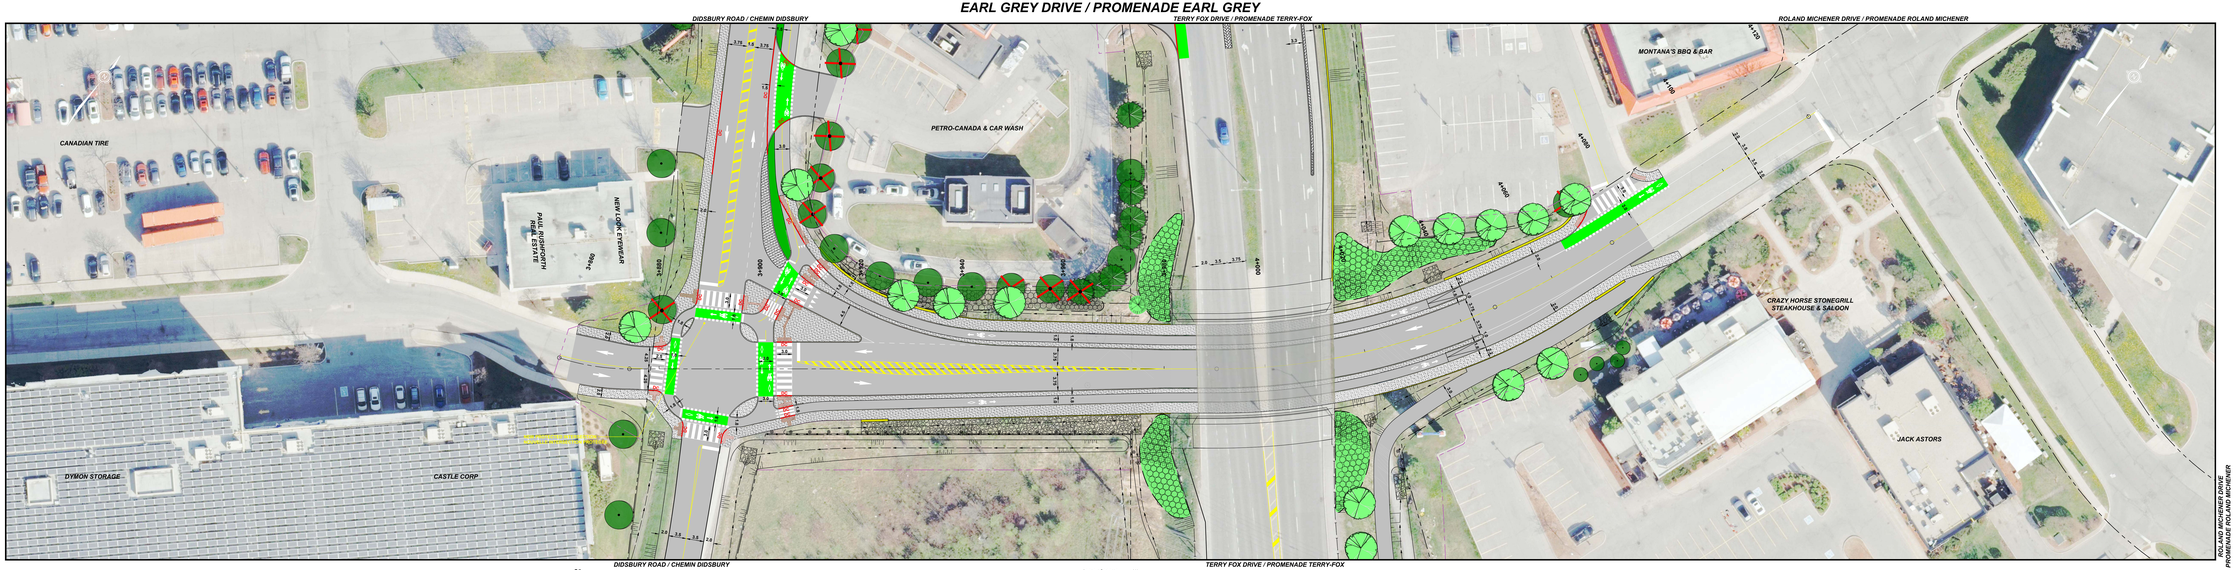
EARL GREY DRIVE / PROMENADE EARL GREY