Ottawa

EARL GREY DRIVE EXTENSION AND TERRY FOX DRIVE OVERPASS

PROPOSED DESIGN

PROLONGEMENT DE LA PROMENADE EARL GREY ET PASSAGE SUPÉRIEUR DE LA PROMENADE TERRY-FOX

CONCEPTION PROPOSÉE

Stantec

Scale / Échelle 1:500

15m 7.5 0 5 10 20m

TERRY FOX DRIVE / PROMENADE TERRY-FOX

ROLAND MICHENER DRIVE
PROMENADE ROLAND MICHENER

EARL GREY DRIVE EXTENSION
EXTENSION DE LA PROMENADE EARL GREY

CAMPEAU DRIVE
PROMENADE CAMPEAU

EARL GREY DRIVE EXTENSION
EXTENSION DE LA PROMENADE EARL GREY

STAGE #1 / ÉTAPE #1

TERRY FOX DRIVE / PROMENADE TERRY-FOX

ROLAND MICHENER DRIVE
PROMENADE ROLAND MICHENER

EARL GREY DRIVE EXTENSION
EXTENSION DE LA PROMENADE EARL GREY

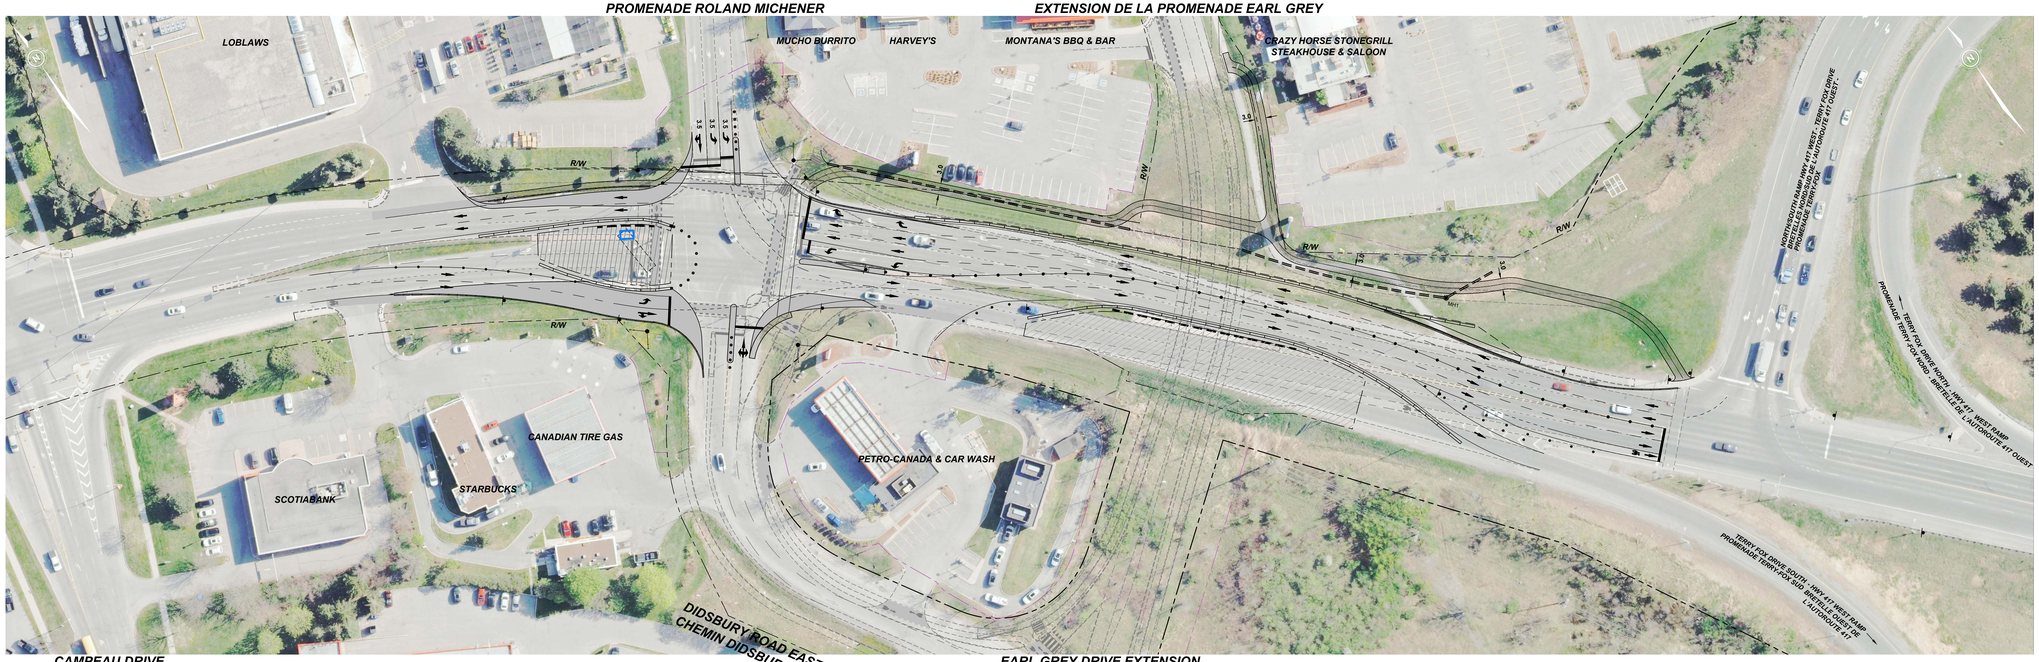

CAMPEAU DRIVE
PROMENADE CAMPEAU

EARL GREY DRIVE EXTENSION
EXTENSION DE LA PROMENADE EARL GREY

STAGE #2 / ÉTAPE #2

November 25, 2024