EARL GREY DRIVE EXTENSION AND TERRY FOX DRIVE OVERPASS

PROPOSED DESIGN

PROLONGEMENT DE LA PROMENADE EARL GREY ET PASSAGE SUPÉRIEUR DE LA PROMENADE TERRY-FOX

CONCEPTION PROPOSÉE

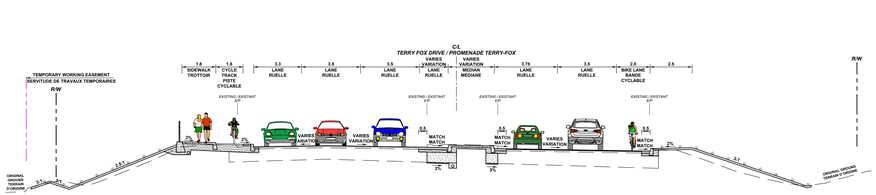

TYPICAL SECTION / SECTION TYPIQUE
STA. 1+950±
N.T.S.

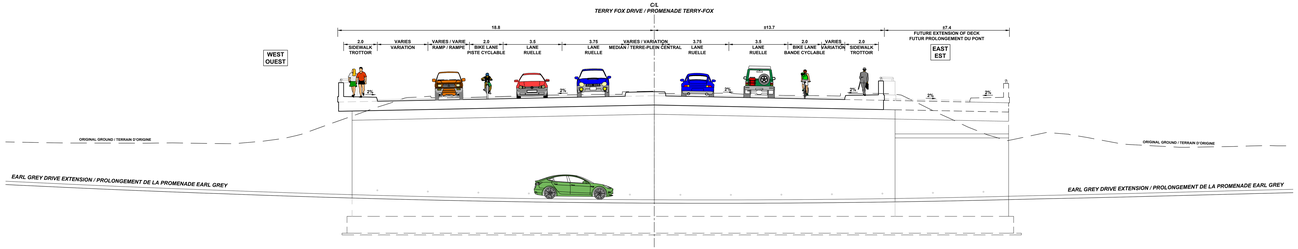

TYPICAL SECTION / SECTION TYPIQUE
STA. 2+000
N.T.S.

TERRY FOX DRIVE / PROMENADE TERRY-FOX

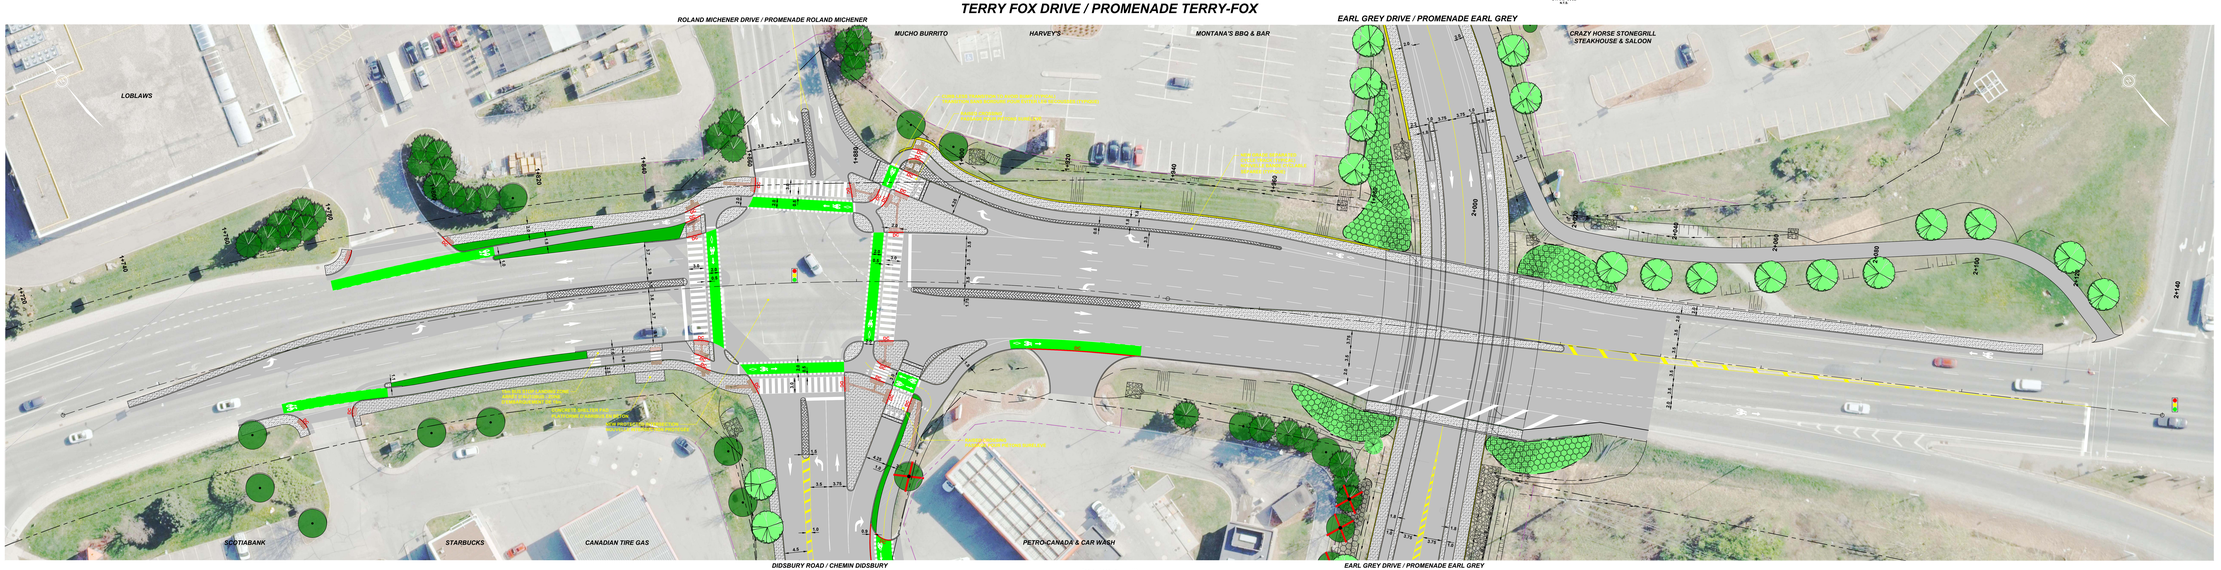

Scale / Échelle 1:250 (A1) 1:500 (A3)

LÉGEND:
LÉGENDE:

- RW — EXISTING ROAD RIGHT-OF-WAY / EMPRISE ROUTIÈRE EXISTANTE
- TEMPORARY WORKING EASEMENT / SERVITUDE DE TRAVAUX TEMPORAIRES
- DEPRESSED CURB / BORDURE SURBAISSÉE
- RETAINING WALL / MUR DE SOUTÈNEMENT
- CONCRETE / BÉTON
- ASPHALT / ASPHALTE
- INTERLOCKING PAVING STONES / PAVÉS AUTOBLOQUANTS
- SOD / GAZON
- EXISTING TREES / ARBRES EXISTANTS
- TREE TO BE REMOVED / ARBRE À ENLEVER
- SOFT LANDSCAPING / PAYSAGEMENT VÉGÉTALISÉ
- PROPOSED TREES / ARBRES PROPOSÉS
- PAVEMENT THERMOPLASTIC - GREEN / REVÊTEMENT THERMOPLASTIQUE - VERT
- TWSI - TACTILE WALKING SURFACE INDICATOR / ISP - INDICATEURS DE SURFACE PODOTACTILES
- CONCRETE APRON / TABLIER EN BÉTON
- TRAFFIC SIGNAL / FEUX DE CIRCULATION

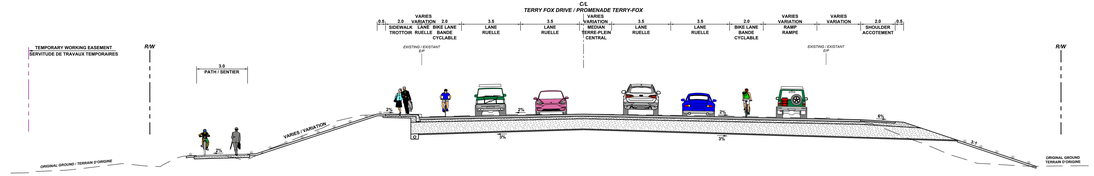

TYPICAL SECTION / SECTION TYPIQUE
STA. 2+050±
N.T.S.

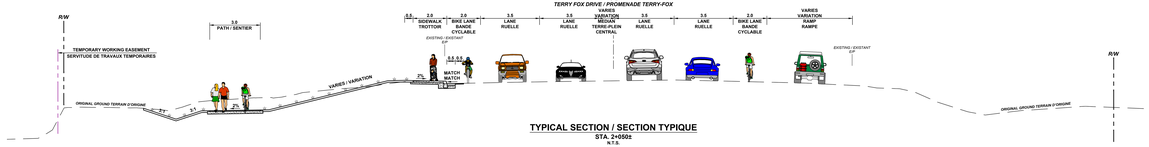

TYPICAL SECTION / SECTION TYPIQUE
STA. 2+050±
N.T.S.

November 25, 2024
Novembre 25, 2024