GREENFIELD AVENUE, MAIN STREET, HAWTHORNE AVENUE ET AL. RECONSTRUCTION PROJECT

PROJET DE RÉFECTION DE L'AVENUE GREENFIELD, DE LA RUE MAIN, DE L'AVENUE HAWTHORNE ET AUTRES

NOVATECH
Engineers, Planners & Landscape Architects

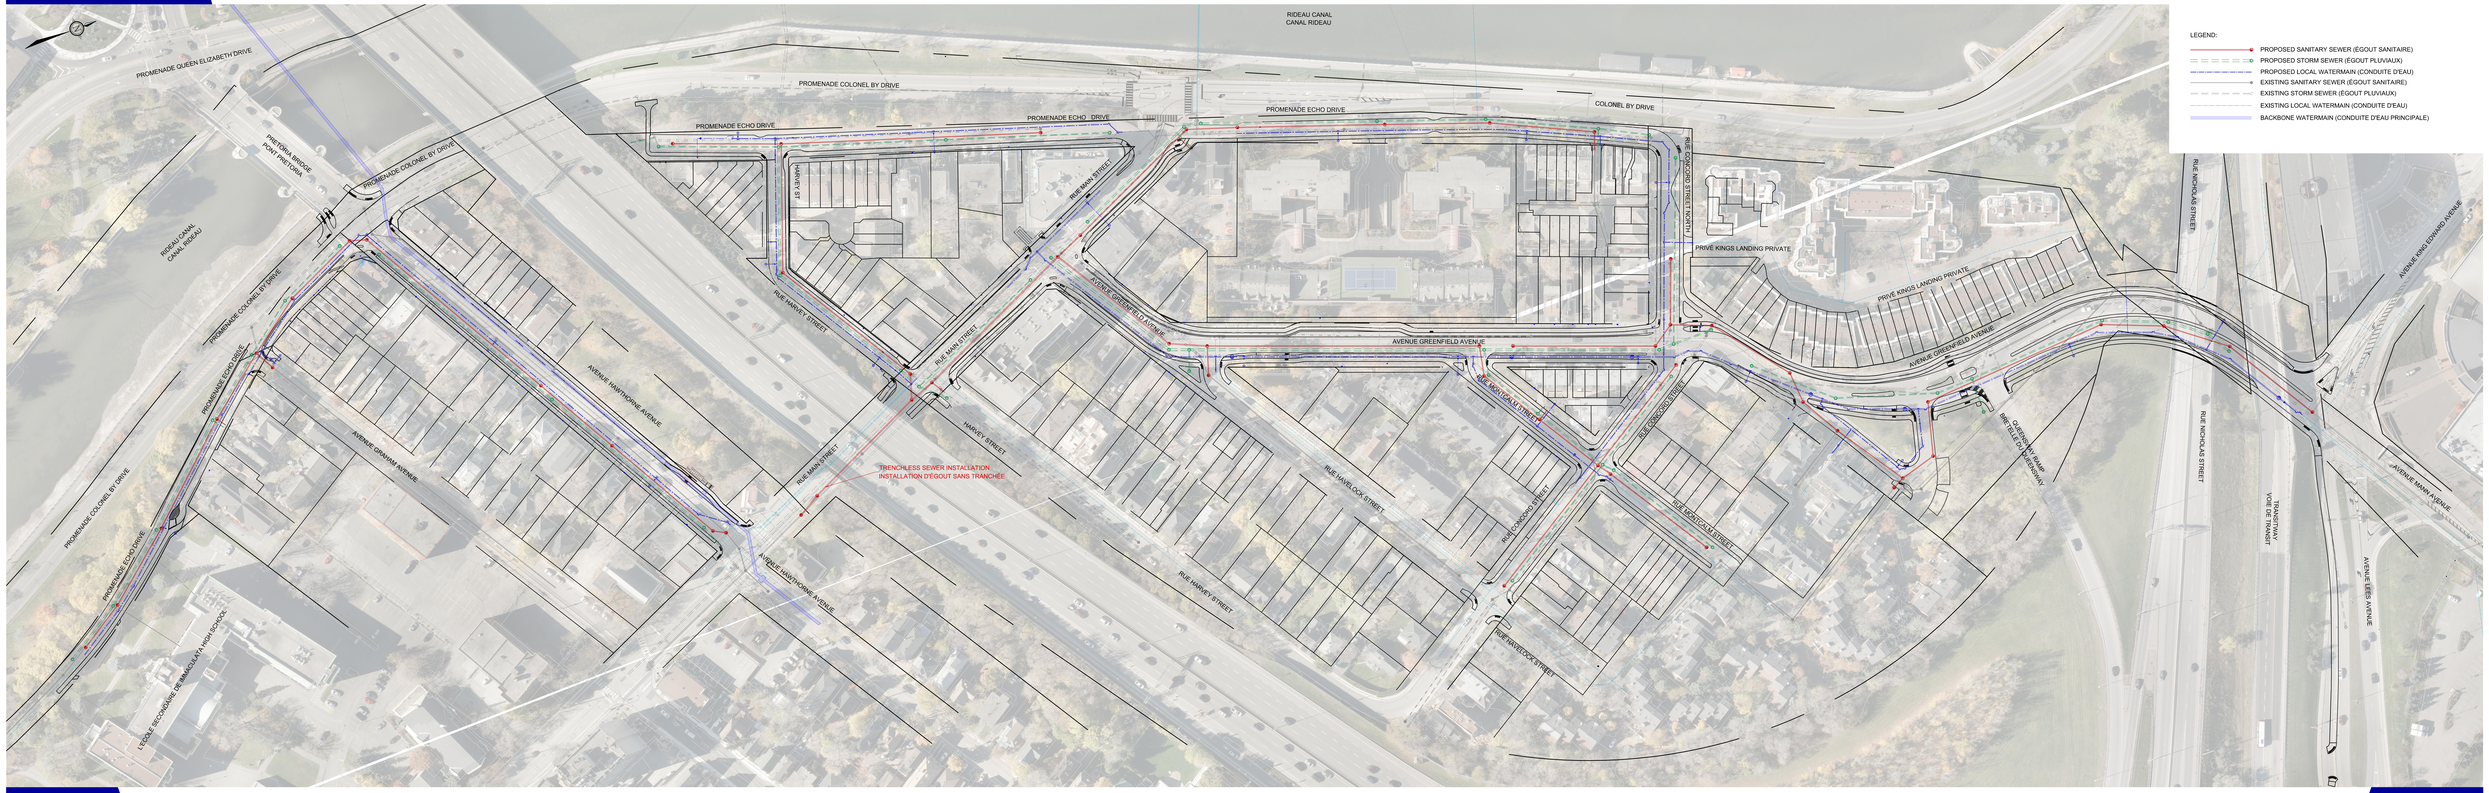

2

LINEAR INFRASTRUCTURE PLAN (SEWERS & WATERMAINS) / PLAN DES INFRASTRUCTURES LINÉAIRES (CONDUITES D'EAU PRINCIPALES ET ÉGOUTS)

ottawa.ca
3-1-1
TTY / ATS 613-580-2401