BOARD / PANNEAU 3

PROLONGEMENT du ch. GREENBANK Rd. EXTENSION

avenue PERSEUS Avenue — *avenue RIVER RUN Avenue*

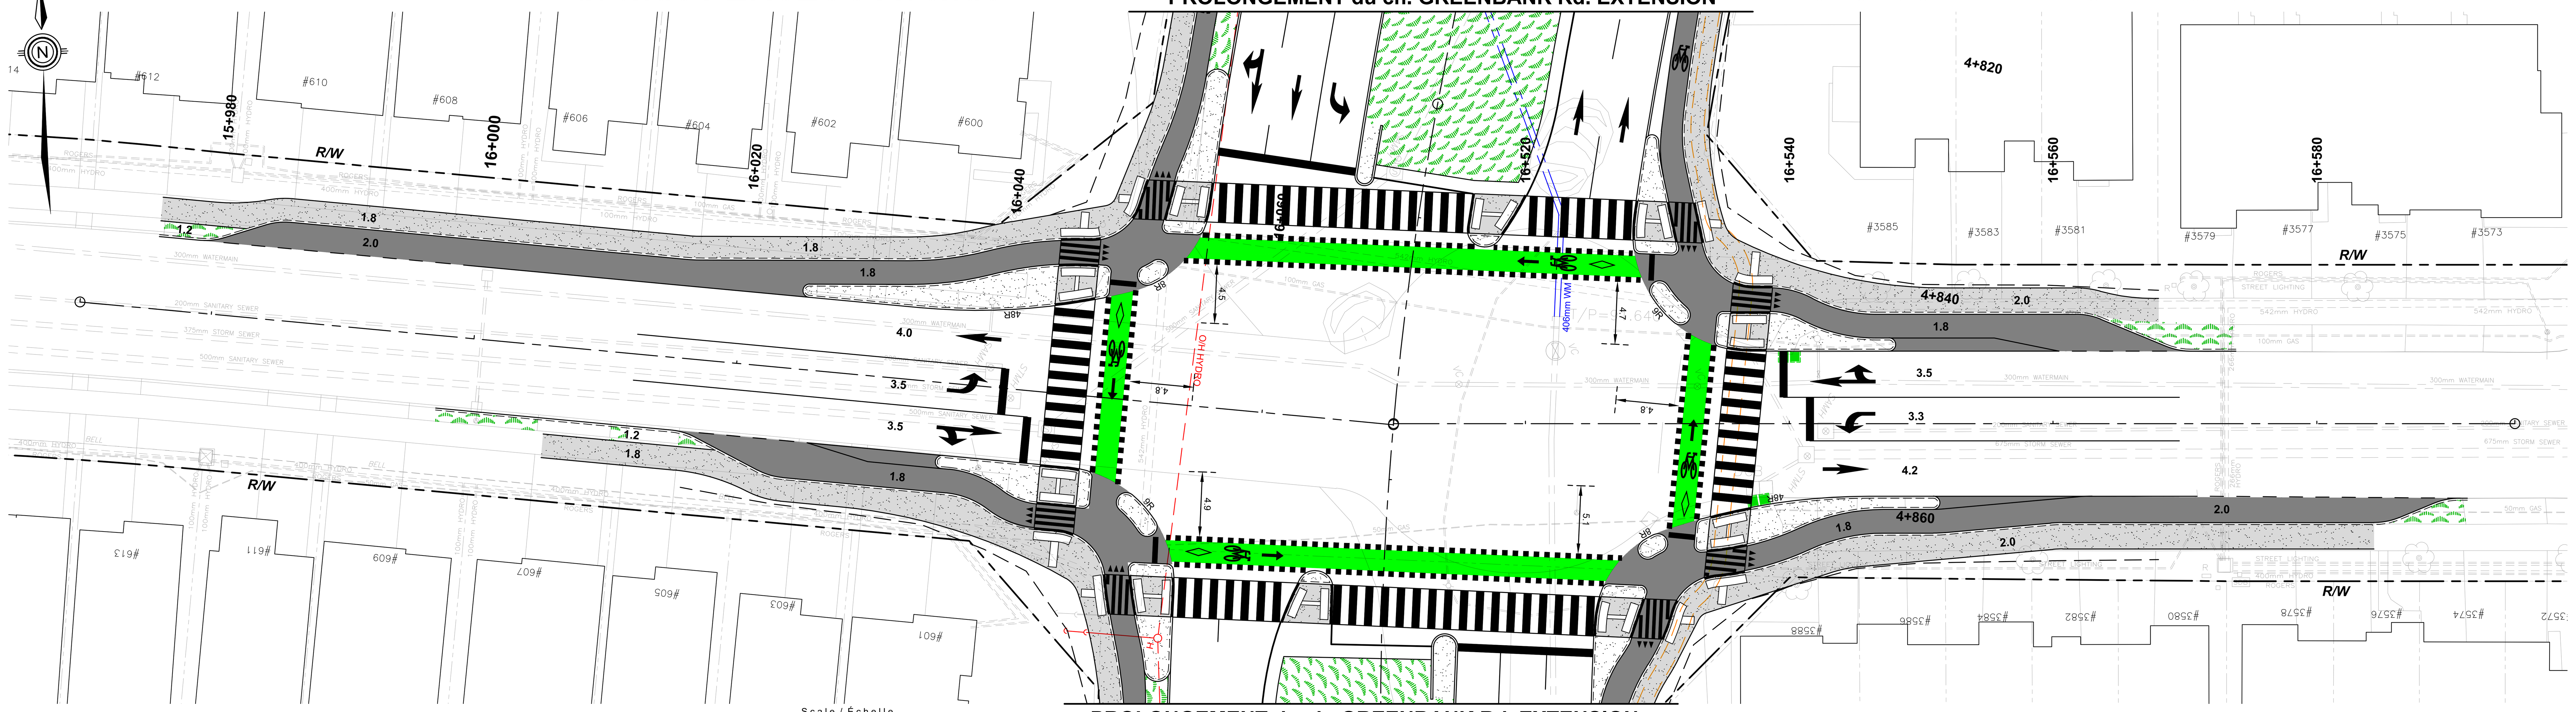

PROLONGEMENT du ch. GREENBANK Rd. EXTENSION

BOARD / PANNEAU 4

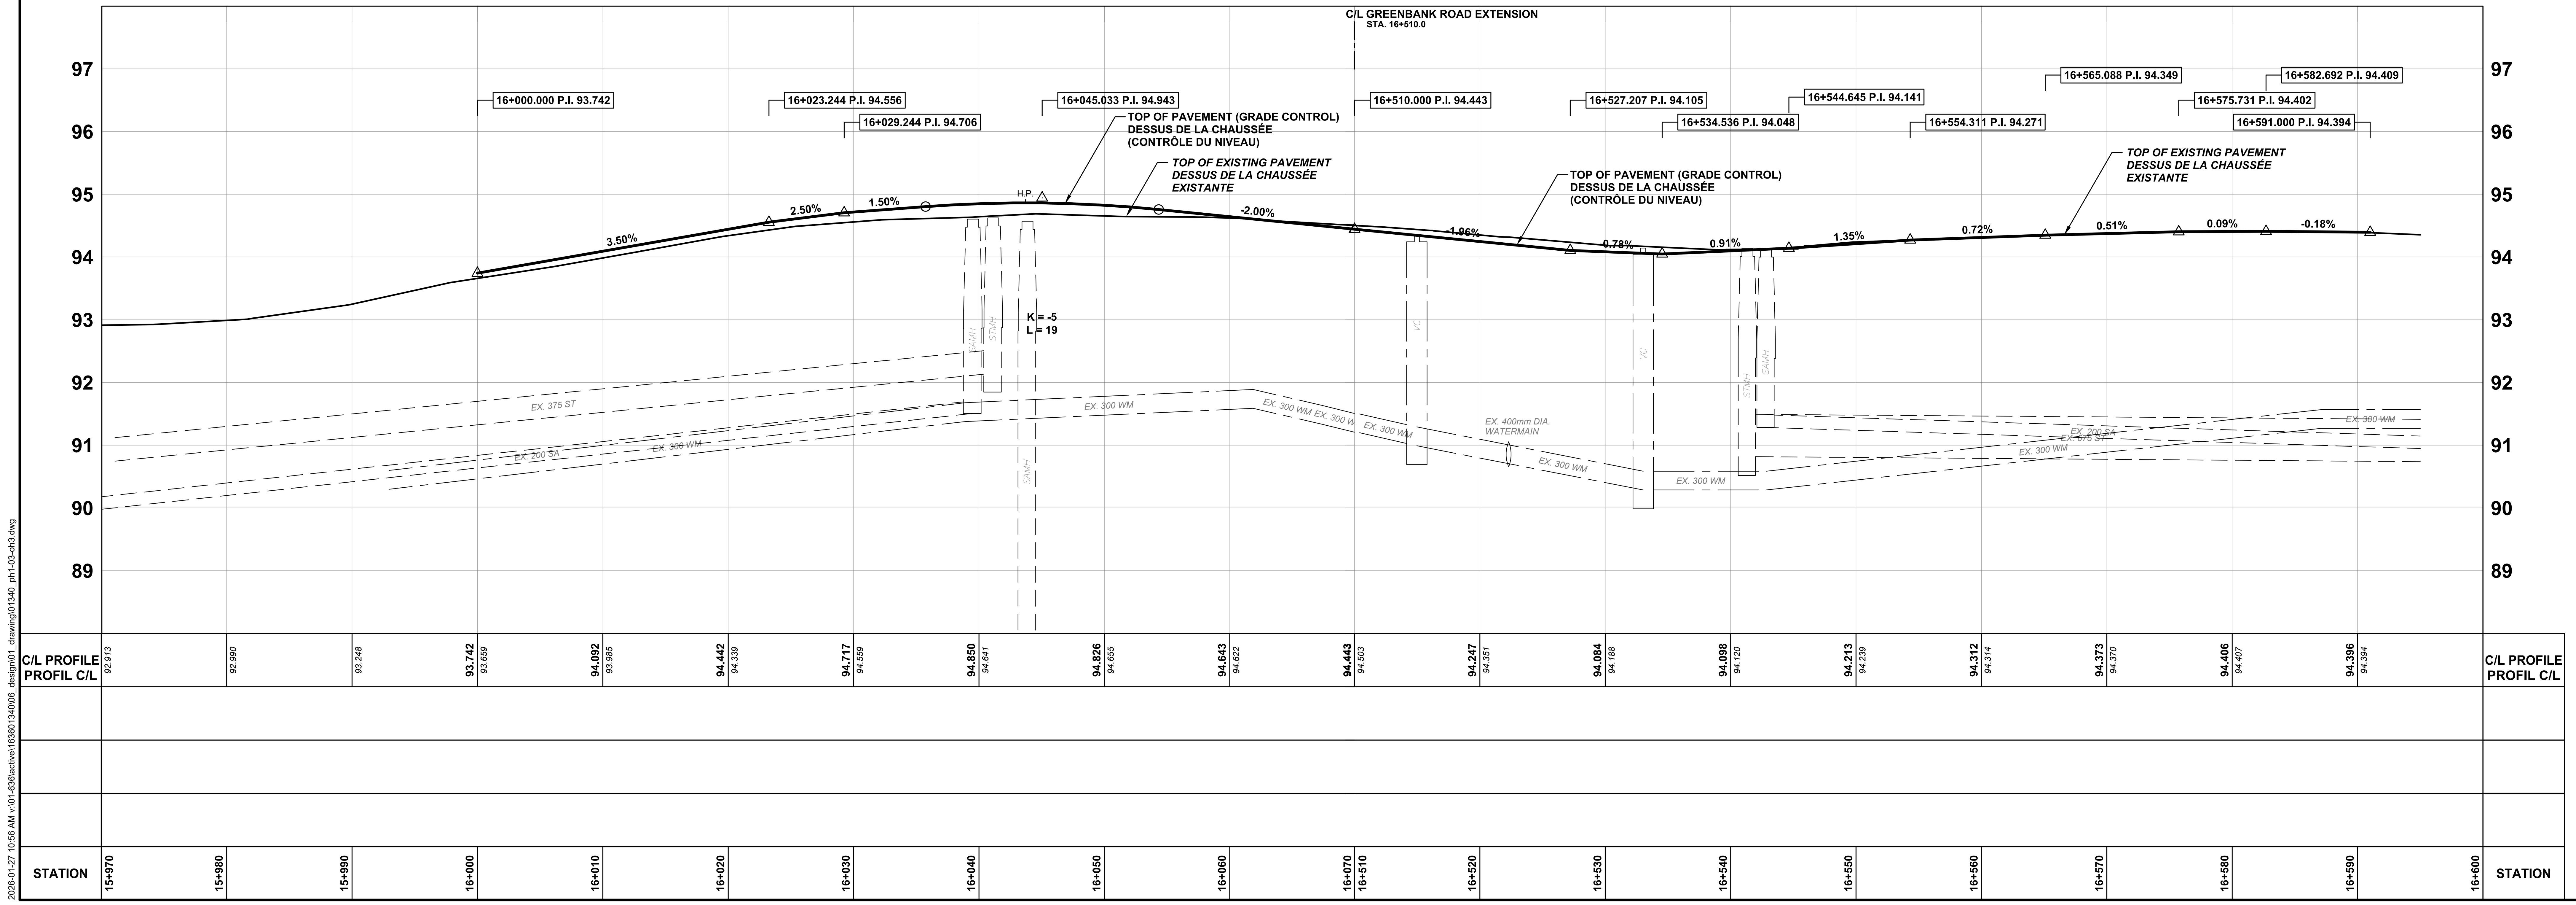

Ottawa

GREENBANK ROAD AND SOUTH WEST TRANSITWAY EXTENSION PHASE 1

RIVERBOAT HEIGHTS to CAMBRIAN ROAD

DETAILED DESIGN

BOARD 7

CHEMIN GREENBANK ET PROLONGEMENT DU TRANSITWAY SUD-OUEST PHASE 1

RIVERBOAT HEIGHTS au CHEMIN CAMBRIAN

CONCEPTION DÉTAILLÉE

PANNEAU 7

LEGEND:
LÉGENDE:

- ROAD RIGHT-OF-WAY / EMPRISE ROUTIÈRE
- SIDEWALK / TROTTOIR
- BOULEVARD / MEDIAN / BOULEVARD / MÉDIANE
- CYCLE TRACK / PISTE CYCLABLE
- SOD / GAZON
- PROPOSED SANITARY SEWER / ÉGOUT SANITAIRE PROPOSÉ
- PROPOSED STORM SEWER / ÉGOUT PLUVIAL PROPOSÉ
- PROPOSED WATERMAIN / CONDUITE D'EAU PRINCIPALE PROPOSÉE

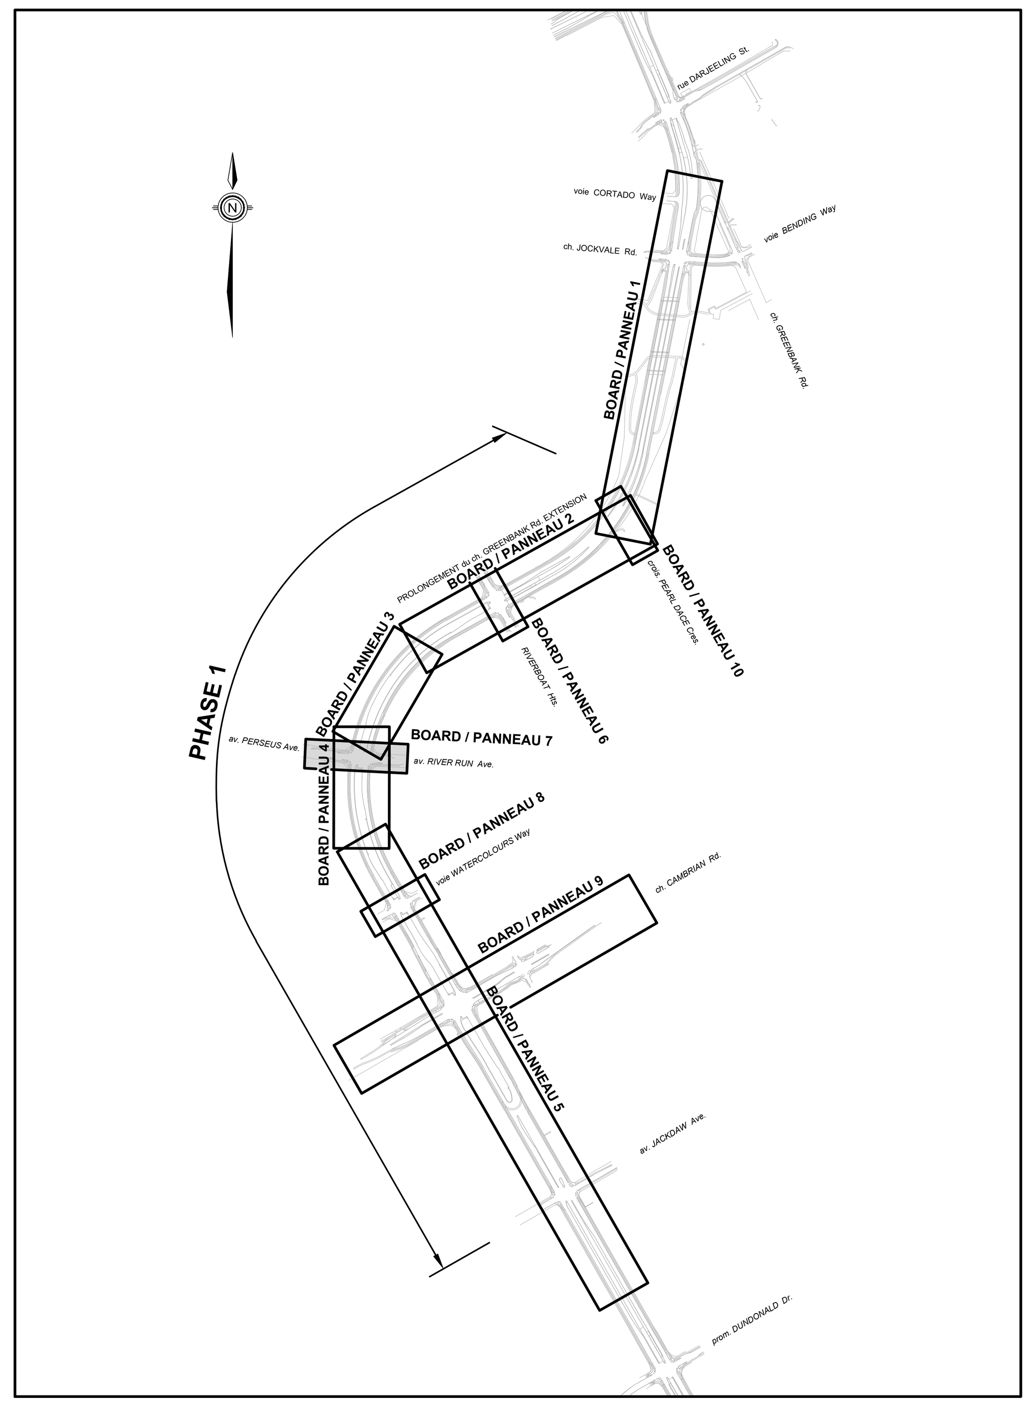

Stantec