GREENBANK ROAD AND SOUTH WEST TRANSITWAY EXTENSION

MARKETPLACE AVENUE to BARNSDALE ROAD

DETAILED DESIGN

BOARD 30

CHEMIN GREENBANK ET PROLONGEMENT DU TRANSITWAY SUD-OUEST

AVENUE MARKETPLACE au CHEMIN BARNSDALE

CONCEPTION DÉTAILLÉE

PANNEAU 30

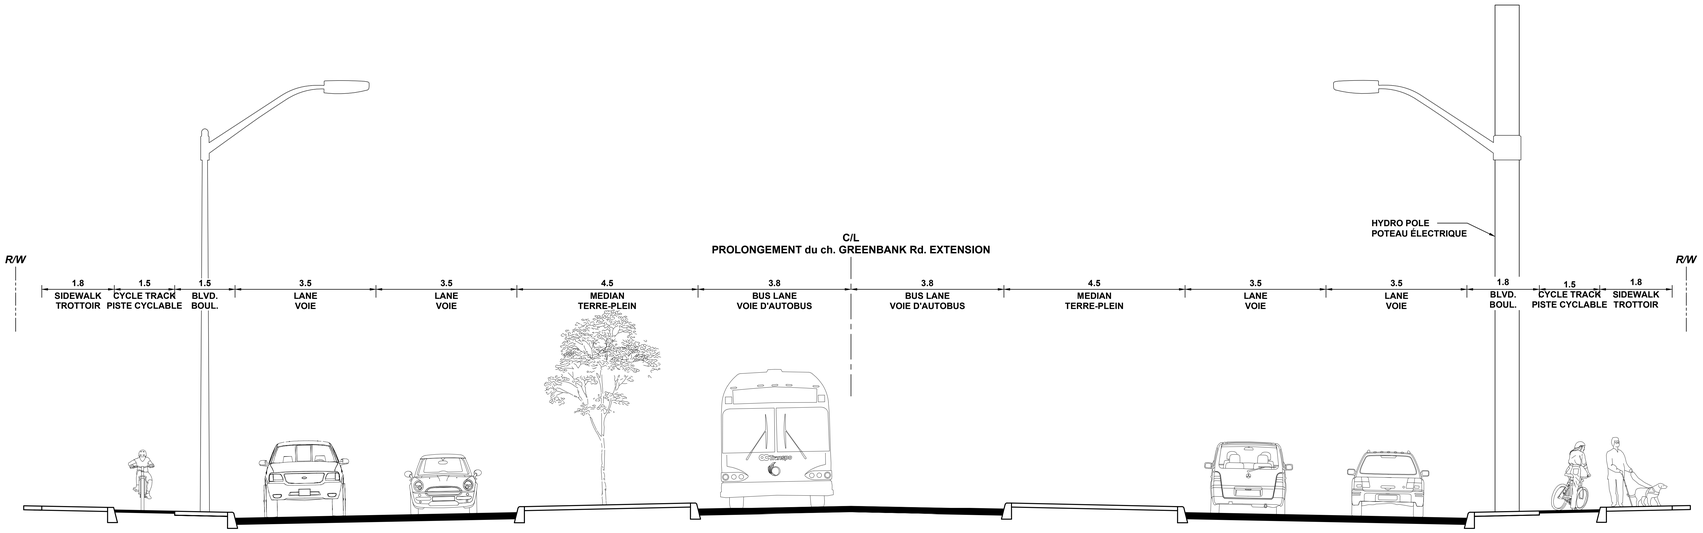

TYPICAL SECTION / TRONÇON TYPIQUE

PROLONGEMENT du ch. GREENBANK Rd. EXTENSION

41.5m R/W

N.T.S.

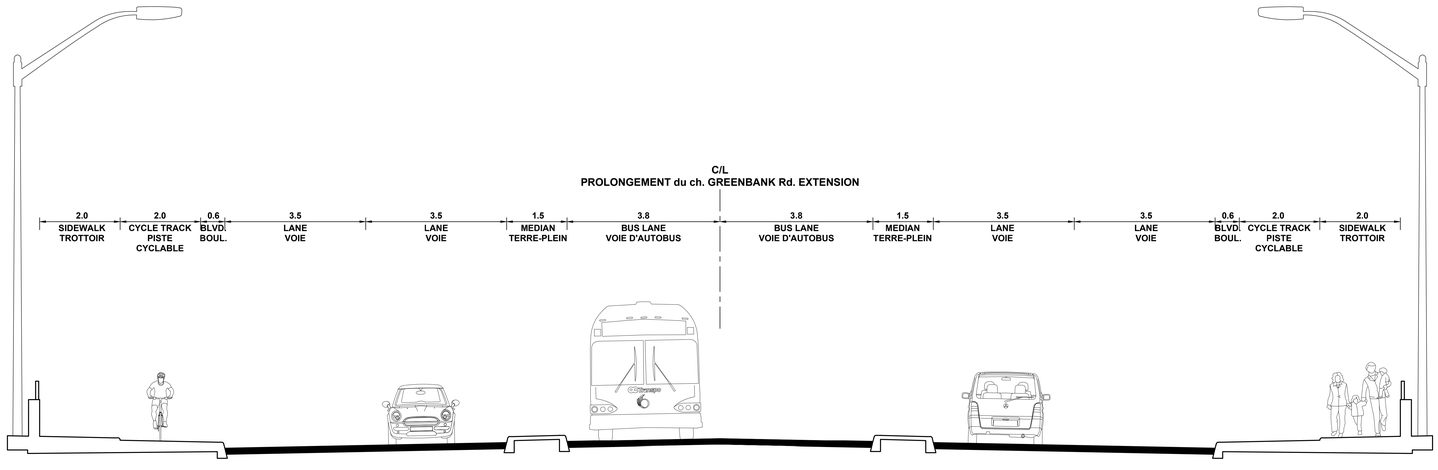

TYPICAL SECTION / TRONÇON TYPIQUE

PROLONGEMENT du ch. GREENBANK Rd. EXTENSION

BRIDGE / PONT

N.T.S.

2020-08-13 1:05 PM n:\01-308\active\160801\340506_design\01_drawing\01340-20-cs08.dwg

GREENBANK ROAD AND SOUTH WEST TRANSITWAY EXTENSION

MARKETPLACE AVENUE to BARNSDALE ROAD

DETAILED DESIGN

BOARD 31

CHEMIN GREENBANK ET PROLONGEMENT DU TRANSITWAY SUD-OUEST

AVENUE MARKETPLACE au CHEMIN BARNSDALE

CONCEPTION DÉTAILLÉE

PANNEAU 31

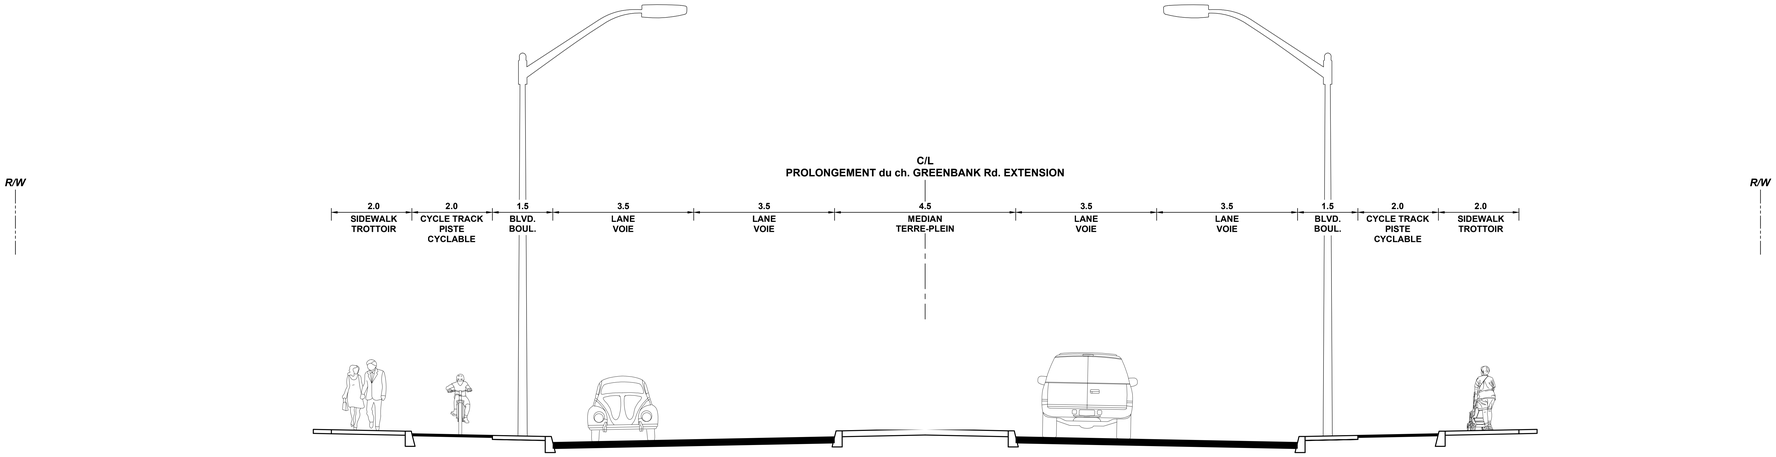

TYPICAL SECTION / TRONÇON TYPIQUE

PROLONGEMENT du ch. GREENBANK Rd. EXTENSION

43.0m R/W

N.T.S.

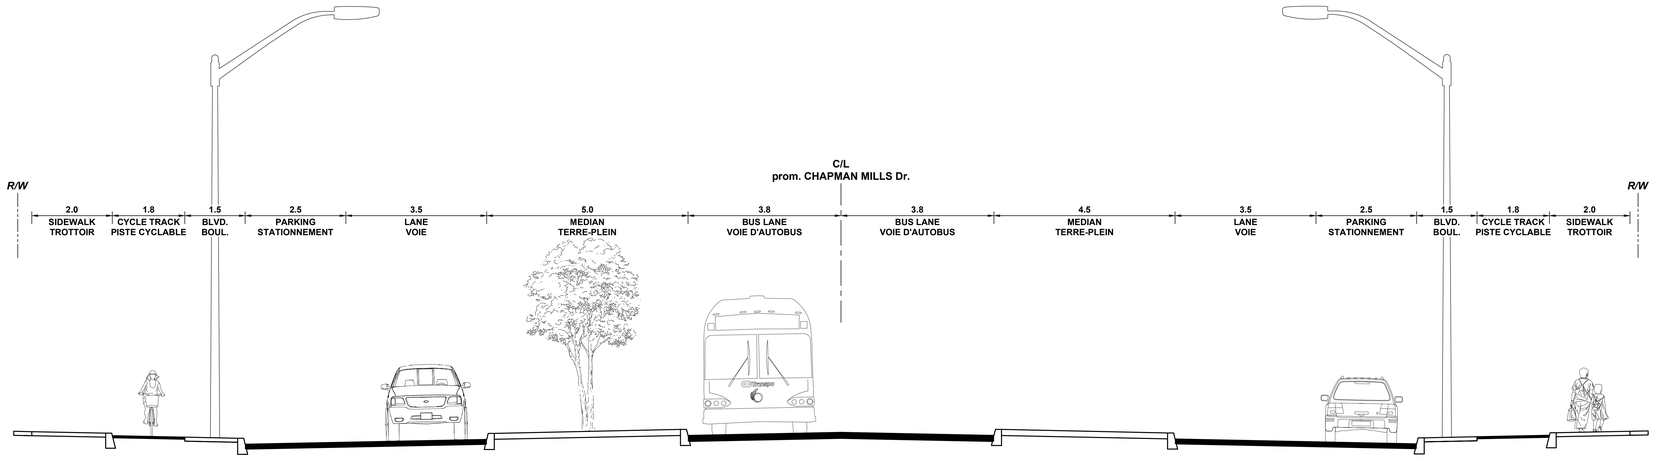

TYPICAL SECTION / TRONÇON TYPIQUE

prom. CHAPMAN MILLS Dr.

43.0m R/W

N.T.S.

2024-08-13 1:05 PM n:\01-336\active\160601\340506_design\01_drawing\01340-25-cs08.dwg