AVENUE FISHER AVENUE

CHEMIN DYNES ROAD

PROMENADE MEADOWLANDS DRIVE

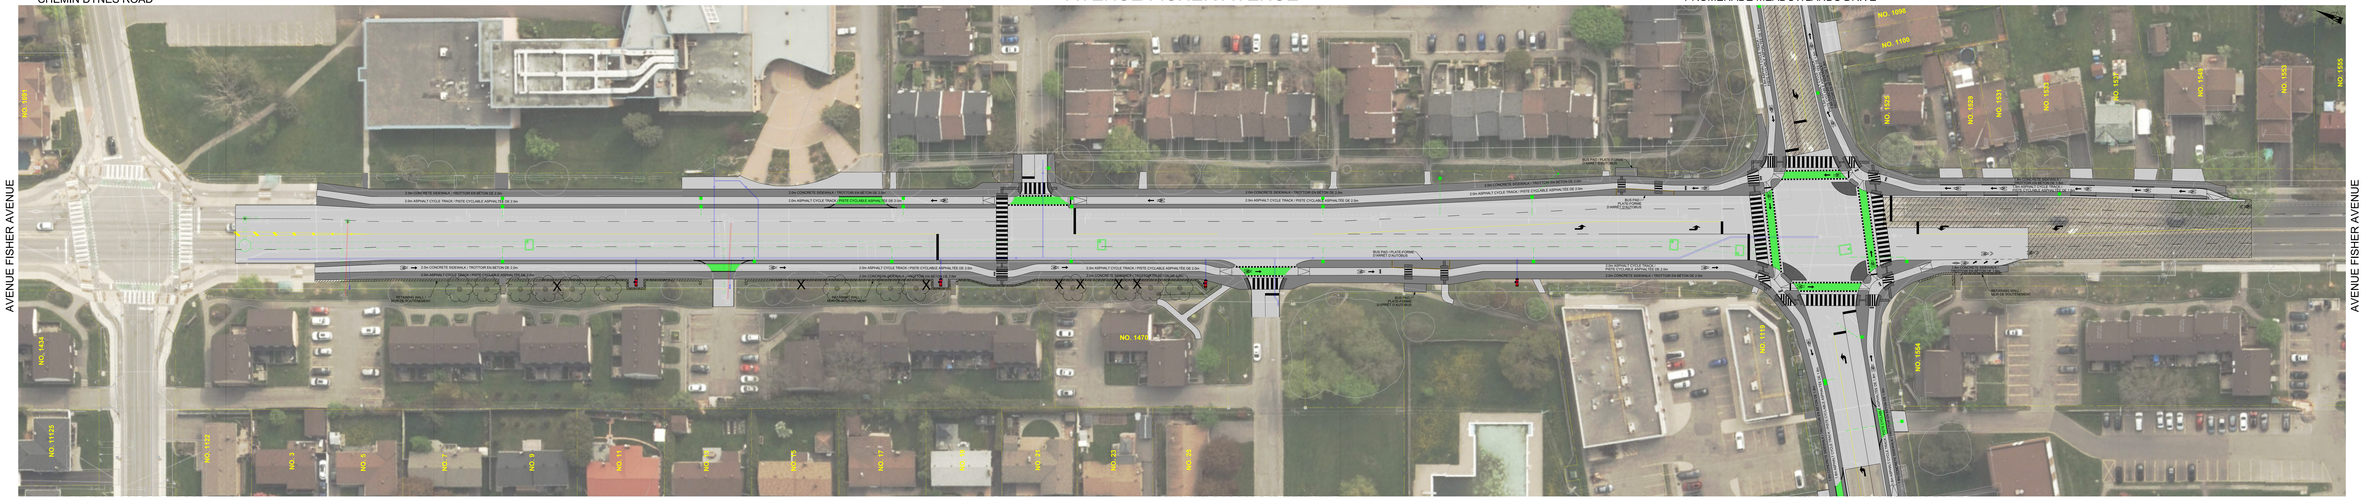
AVENUE FISHER AVENUE
NO. 1491
NO. 1454
NO. 11125
NO. 1123
NO. 3
NO. 5
NO. 7
NO. 9
NO. 11
NO. 13
NO. 15
NO. 17
NO. 19
NO. 21
NO. 23
NO. 25
NO. 27
NO. 29
NO. 1471
NO. 1095
NO. 1105
NO. 1505
NO. 1509
NO. 1531
NO. 1535
NO. 1545
NO. 1553
NO. 1555
NO. 1110
NO. 1504
2.5m CONCRETE SIDEWALK / TROTTOR EN BETON DE 2.5m
2.5m ASPHALT CYCLE TRACK / PISTE CYCLABLE ASPHALTÉE DE 2.5m
BUS PAD / PLATE-FORME D'ARRÊT D'AUTOBUS
BUS PAD / PLATE-FORME D'ARRÊT D'AUTOBUS
BUS PAD / PLATE-FORME D'ARRÊT D'AUTOBUS
2.5m ASPHALT TRUCK TRACK / 2.5m CONCRETE SIDEWALK / TROTTOR EN BETON DE 2.5m
2.5m ASPHALT TRUCK TRACK / 2.5m CONCRETE SIDEWALK / TROTTOR EN BETON DE 2.5m
2.5m CONCRETE SIDEWALK / TROTTOR EN BETON DE 2.5m
2.5m ASPHALT CYCLE TRACK / PISTE CYCLABLE ASPHALTÉE DE 2.5m
2.5m CONCRETE SIDEWALK / TROTTOR EN BETON DE 2.5m
2.5m ASPHALT CYCLE TRACK / PISTE CYCLABLE ASPHALTÉE DE 2.5m
2.5m CONCRETE SIDEWALK / TROTTOR EN BETON DE 2.5m
2.5m ASPHALT CYCLE TRACK / PISTE CYCLABLE ASPHALTÉE DE 2.5m

PROMENADE MEADOWLANDS DRIVE

AVENUE FISHER AVENUE

PROMENADE MEADOWLANDS DRIVE

PROMENADE MEADOWLANDS DRIVE

RUE NESS STREET

AVENUE FISHER AVENUE

AVENUE ORTONA AVENUE

EXAMPLE OF A TRUCK APRON (DONALD STREET AND ST. LAURENT BOULEVARD) /
EXEMPLE D'UN TABLIER POUR CAMIONS EN BÉTON (RUE DONALD ET BOULEVARD ST-LAURENT)

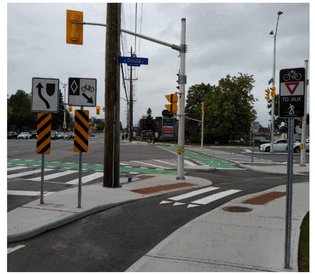

EXAMPLE OF A PROTECTED INTERSECTION CORNER (DONALD STREET AND ST. LAURENT BOULEVARD) /
EXEMPLE D'UN COIN D'INTERSECTION PROTÉGÉE (RUE DONALD ET BOULEVARD ST-LAURENT)

LEGEND / LÉGENDE:

- Pavement full-depth replacement limit / Limite de remplacement complet de la chaussée
- Pavement partial-depth replacement limit / Limite de remplacement partiel de la chaussée
- Concrete truck apron / Tablier de camions en béton
- Concrete sidewalk - Boulevard / Trottoir - Boulevard en béton
- Demarcator strip / Bande de démarcation
- Watermain / Conduite d'eau principale
- Hydrant / Borne fontaine
- Sanitary sewer / Égout sanitaire
- Storm sewer / Égout pluvial
- Proposed tree / Arbre proposé
- X Existing tree to be removed / Arbre à enlever

0m 5m 10m
1:250

Ottawa / J.L.Richards ENGINEERS • ARCHITECTS • PLANNERS	SCALE / ÉCHELLE: 1:250	DATE: FEBRUARY 2026 / FÉVRIER 2026
	PROJECT / PROJET: 27731-001	DRAWN BY / DESSINÉ PAR: FA
	DRAWING / DESSIN: MA/CL	SHEET / FEUILLE: MEADOWLANDS

MEADOWLANDS DRIVE AND FISHER AVENUE INTERSECTION
L'INTERSECTION DE LA PROMENADE MEADOWLANDS ET DE L'AVENUE FISHER

EXISTING CONDITIONS EXISTANTES

Ottawa	SCALE / ÉCHELLE: 1:250	DATE: FEBRUARY 2026 / FÉVRIER 2026
	PROJECT / PROJET: 27731-001	DRAWN BY / DESSINÉ PAR: FA
JR J.L.Richards ENGINEERS • ARCHITECTS • PLANNERS	DRAWING / DESSIN: MA/CL	SHEET / FEUILLE: EX. INTERSECTION