



Aménagement paysager proposé

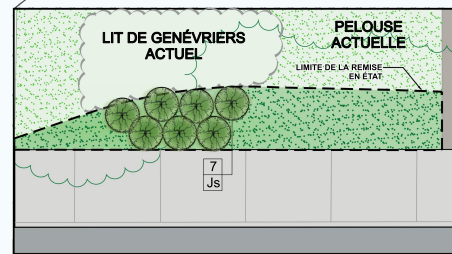

LISTE DES VÉGÉTAUX					
CLÉ	QUANTITÉ	NOM BOTANIQUE	NOM COMMUN	CAL./HAUT. (CALIBRE/HAUTEUR)	ÉTAT/REMARQUES
Js	7	Juniperus sabina	Savin Juniper	5gal.	Conteneur

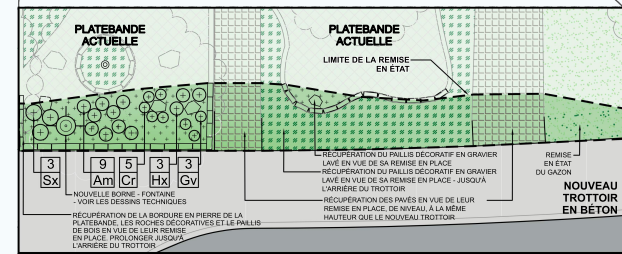


Gv	3	Geranium viscosissium	Sticky Purple Geranium	1 gal.	Conteneur
Hx	3	Hemerocallis	Daylily	3 gal.	Conteneur/Couleur rose
Sx	3	Sedum	Stonecrop	1 gal.	Conteneur

AGRANDISSEMENT
Echelle : 1/50

AGRANDISSEMENT
Echelle : 1/50

Améliorations proposées à l'infrastructure et à la chaussée

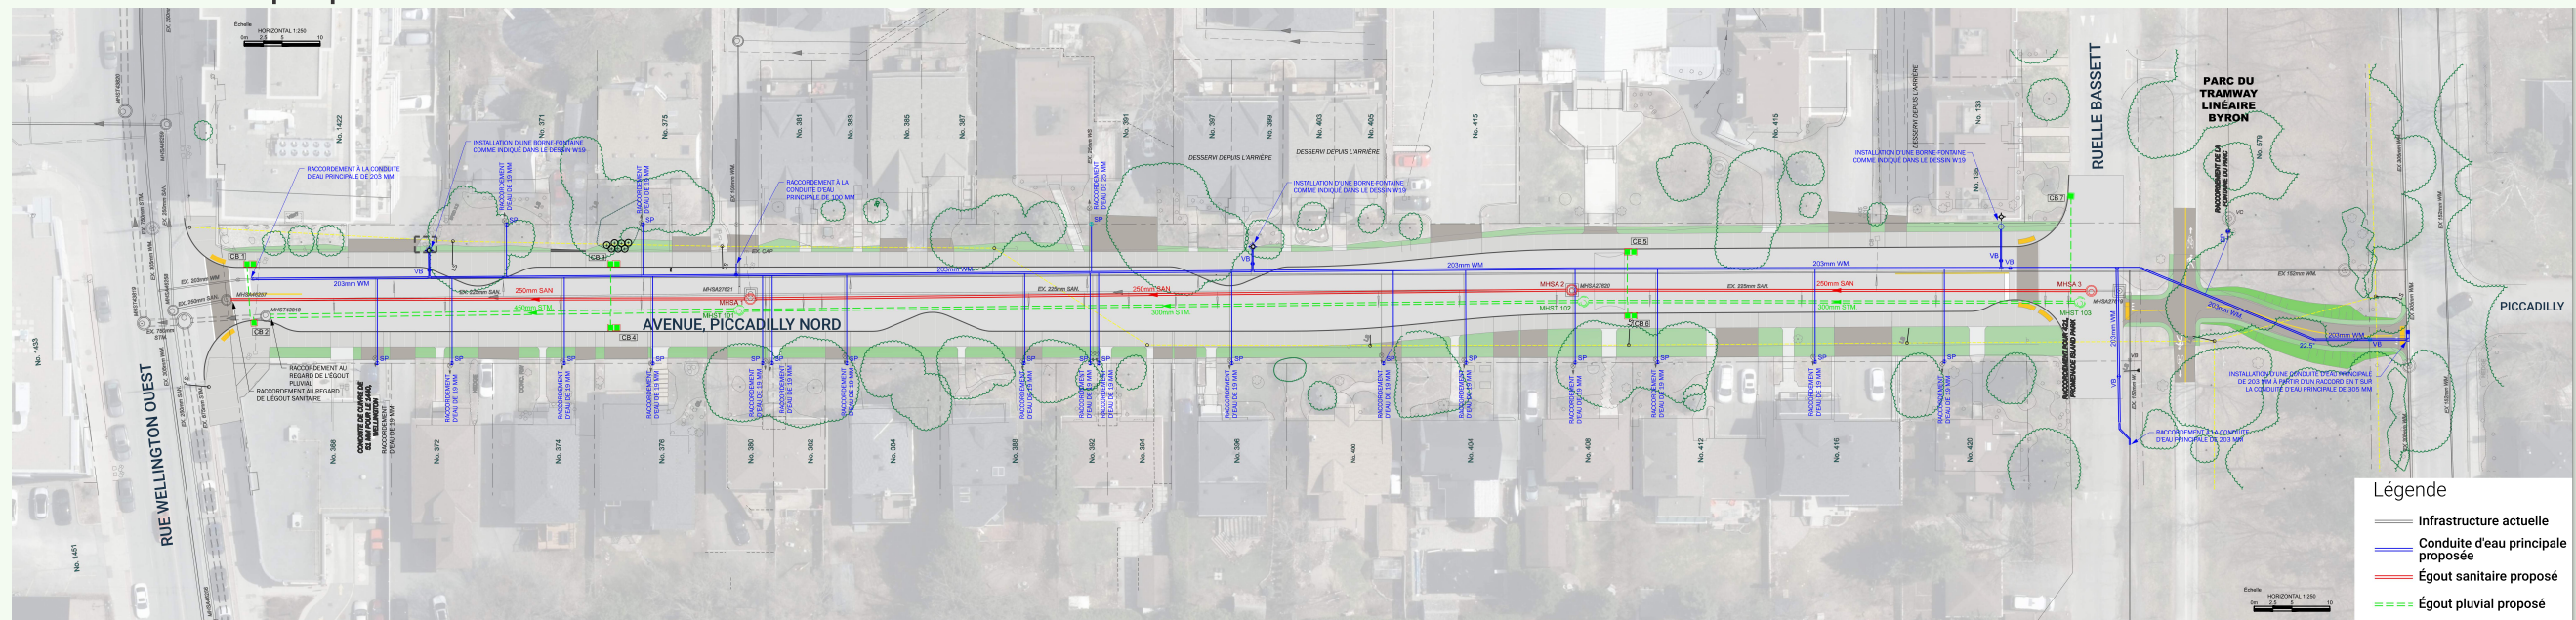

Légende	
—	Infrastructure actuelle
—	Conduite d'eau principale proposée
—	Égout sanitaire proposé
—	Égout pluvial proposé