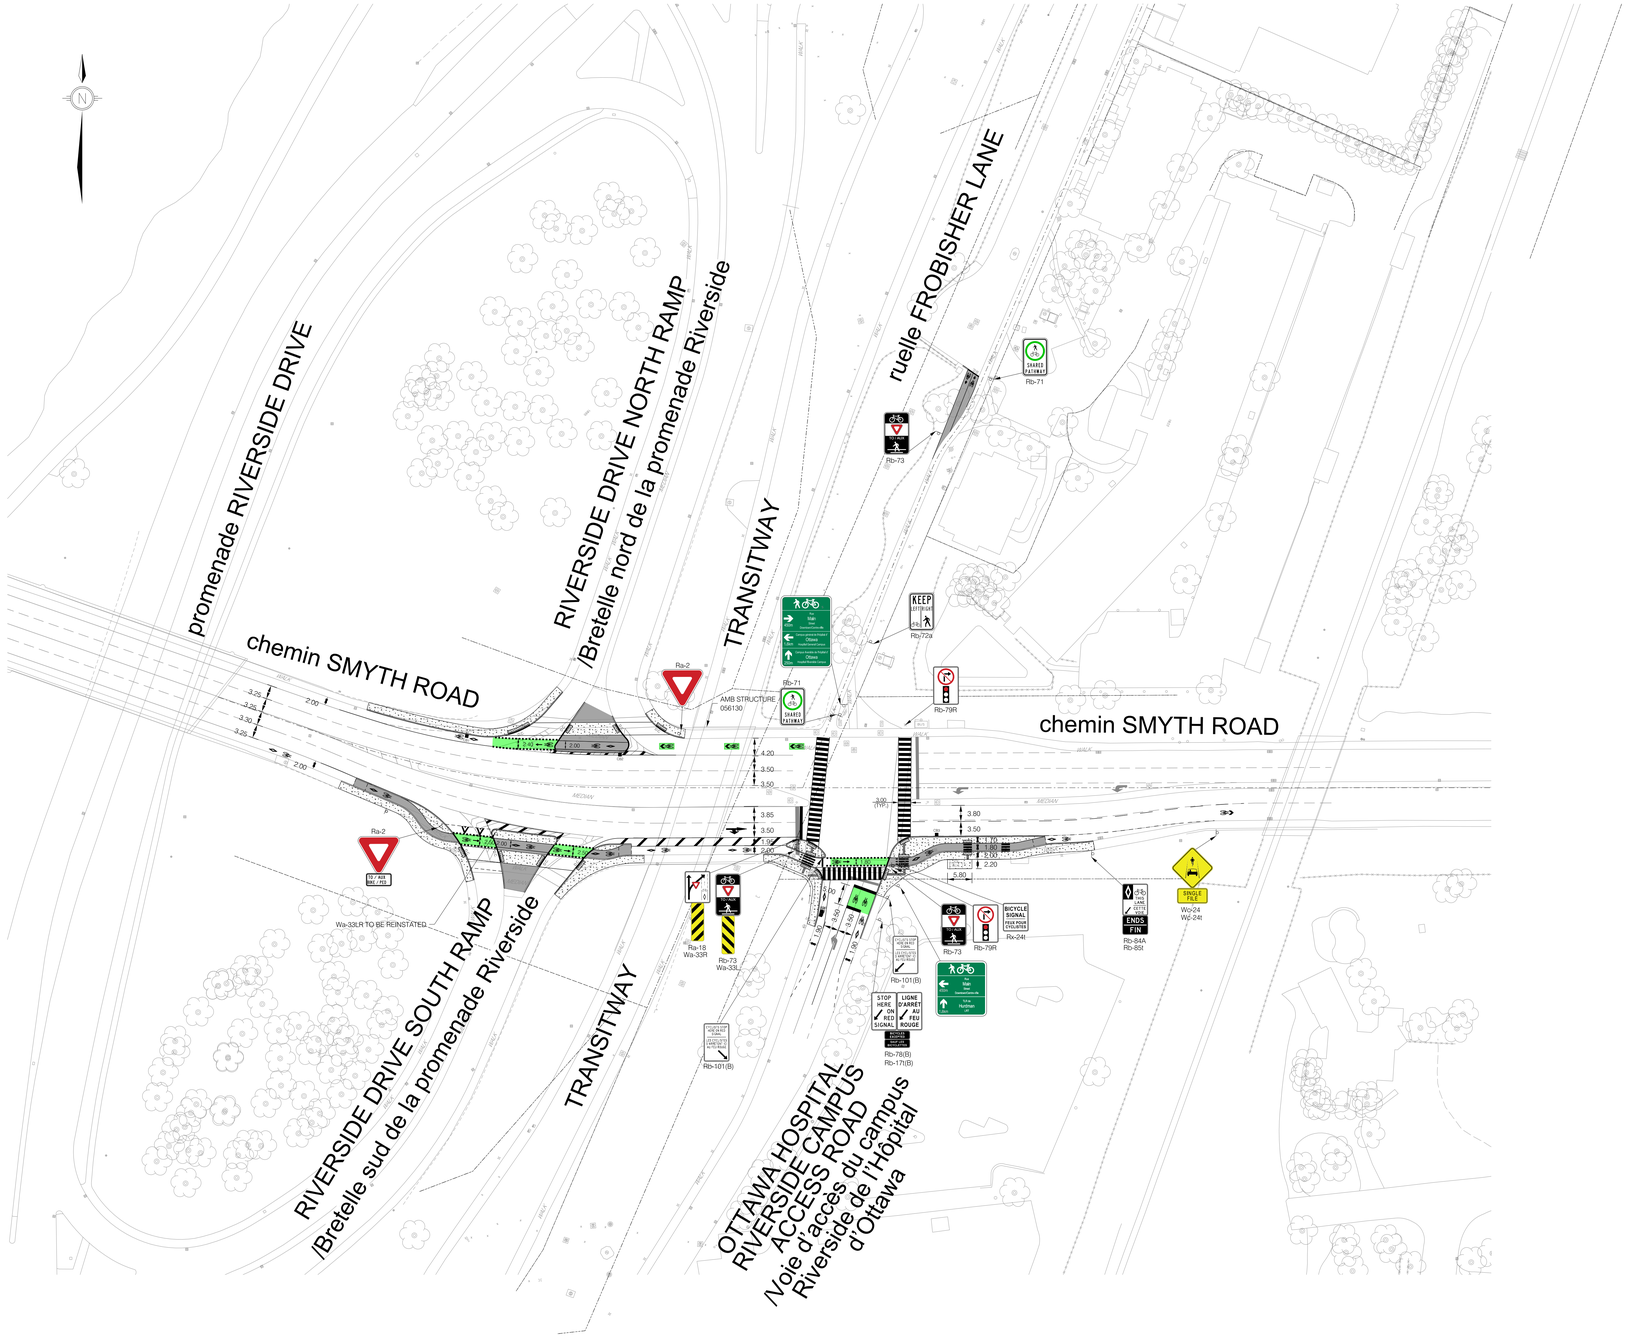

ROAD CYCLING SAFETY IMPROVEMENTS AND NEIGHBOURHOOD BIKEWAY MODIFICATIONS
DETAILED DESIGN BOARD 1 - SMYTH ROAD
/AFFICHE DE CONCEPTION DÉTAILLÉE 1 - AMÉLIORATION DE LA SÉCURITÉDU CYCLISME SUR ROUTE ET MODIFICATION DES INSTALLATIONS CYCLABLES DANS LE SECTEUR - CHEMIN SMYTH

MAY 10, 2022

10 mai, 2022

SCALE/ÉCHELLE: 1:500

0 20 40

IBI

Ottawa