PROPOSED GEOMETRY AND TRAFFIC CALMING MEASURES / GÉOMÉTRIE PROPOSÉE ET MESURES DE MODÉRATION DE LA CIRCULATION
AVENUE CAROLINE AVENUE

RUE SCOTT STREET | RUE SPENCER STREET | RUE WELLINGTON STREET W.

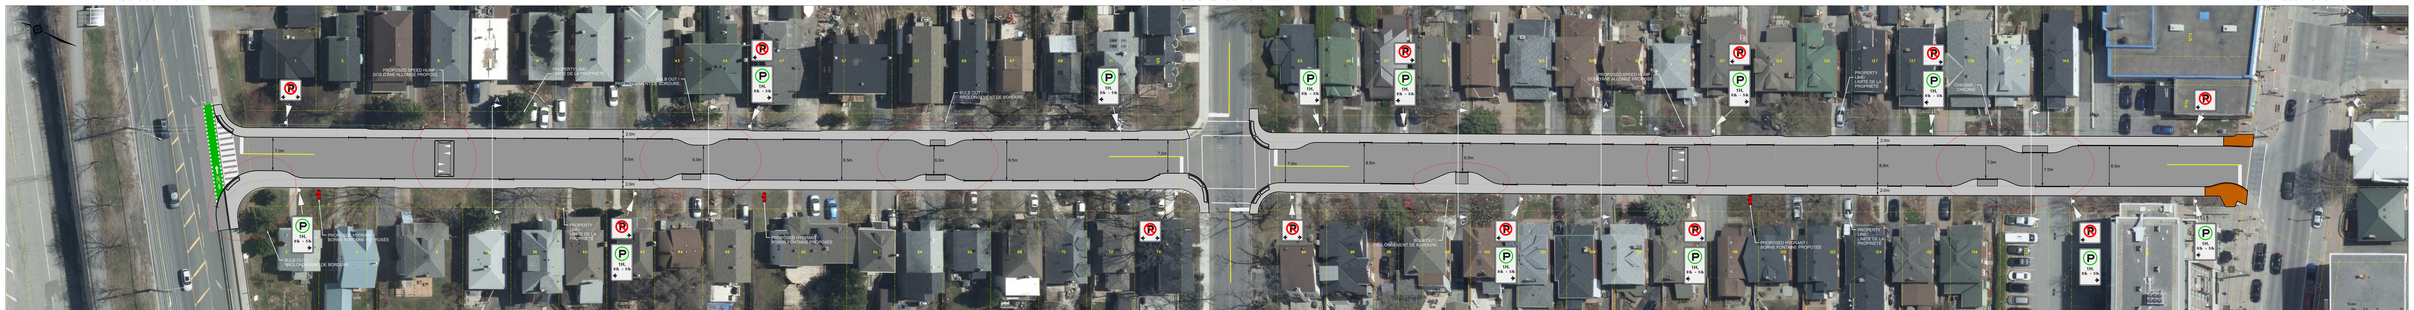
PROPOSED SPEED HUMP / DOS D'ÂNE ALLONGÉ PROPOSÉ
PROPERTY LINE / LIMITE DE LA PROPRIÉTÉ
BULB-OUT / PROLONGEMENT DE BORDURE
PROPOSED SPEED HUMP / DOS D'ÂNE ALLONGÉ PROPOSÉ
CHICANE / CHICANE
PROPOSED BRICK PAVERS / PAVÉS PROPOSÉ
PROPOSED DIAGONAL PARKING / PARKING DIAGONAL PROPOSÉ
PROPOSED INTERLOCKING BORDER / BORDURE ENTRELACÉE PROPOSÉE