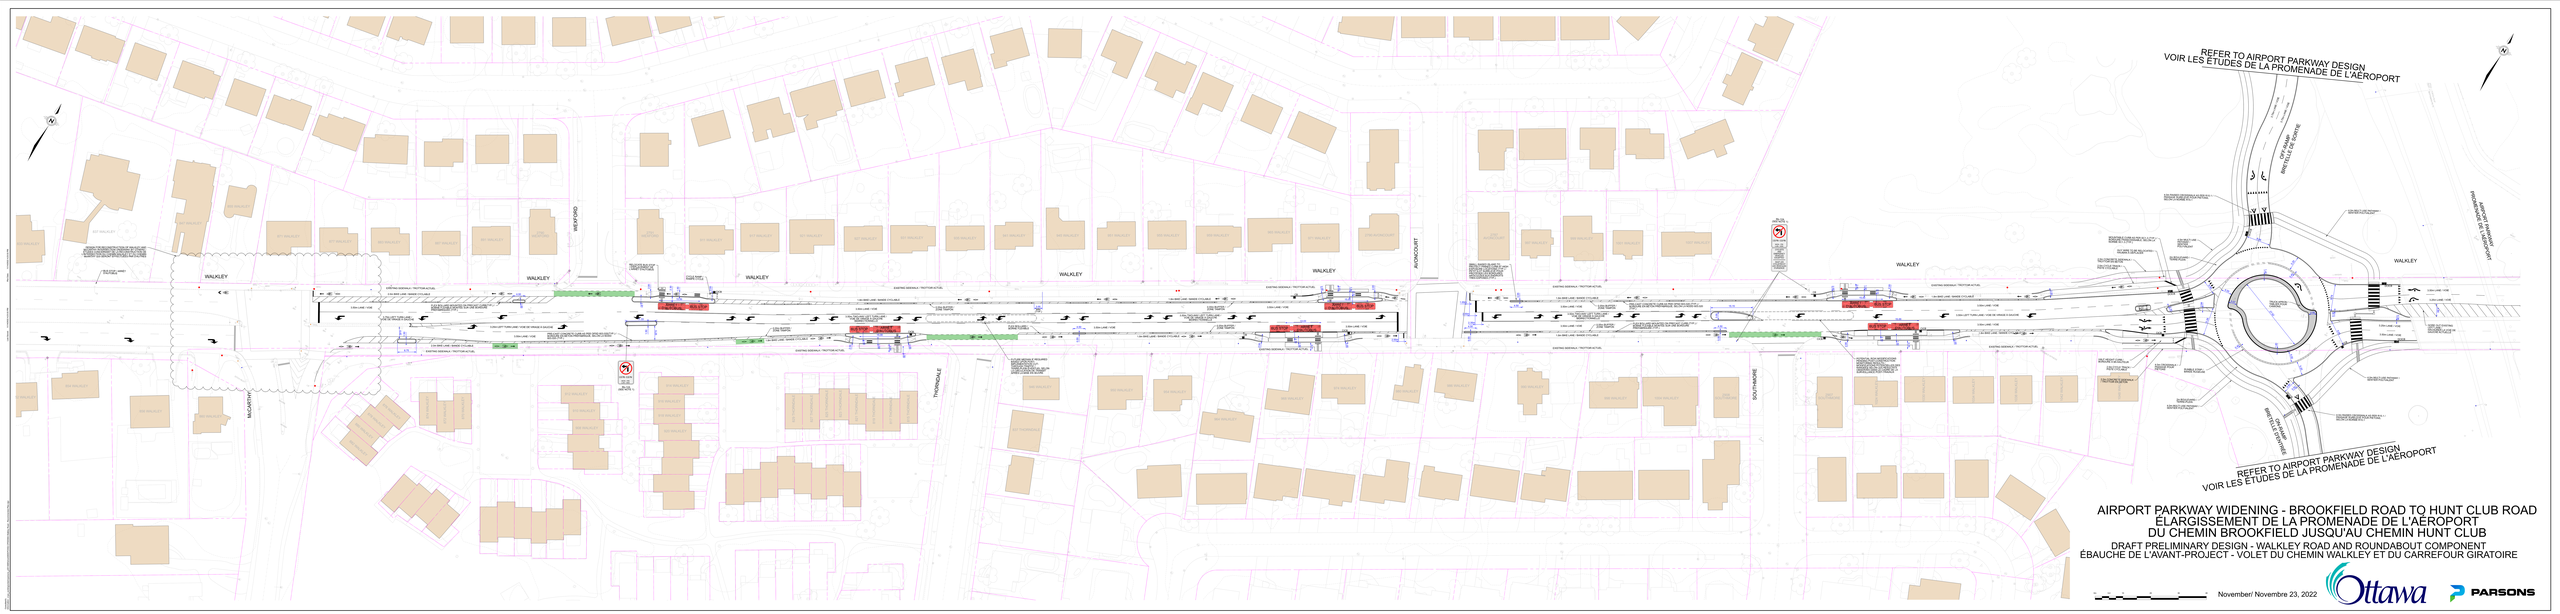
REFER TO AIRPORT PARKWAY DESIGN
VOIR LES ÉTUDES DE LA PROMENADE DE L'AÉROPORT
WALKLEY
WEXFORD
MACARTHUR
THORNDALE
MONKCOURT
SOUTHMORE
AIRPORT PARKWAY
PROMENADE DE L'AÉROPORT
ICE ROAD
MACHULLE CENTRE
EXISTING SIDEWALK / TROTTOIR ACTUEL
1.5m LANE / VOIE
3.5m LANE / VOIE
3.5m LANE / VOIE
1.5m LANE / VOIE
1.5m BIKE LANE / BANDE CYCLABLE
1.5m BIKE LANE / BANDE CYCLABLE
3.5m LEFT TURN LANE / VOIE DE VIRAGE À GAUCHE
3.5m LEFT TURN LANE / VOIE DE VIRAGE À GAUCHE
3.5m LANE / VOIE
3.5m LANE / VOIE
1.5m BIKE LANE / BANDE CYCLABLE
1.5m BIKE LANE / BANDE CYCLABLE
1.5m LANE / VOIE
1.5m LANE / VOIE
EXISTING SIDEWALK / TROTTOIR ACTUEL
EXISTING SIDEWALK / TROTTOIR ACTUEL
EXISTING SIDEWALK / TROTTOIR ACTUEL