PROPOSED GEOMETRY AND TRAFFIC CALMING MEASURES / GÉOMÉTRIE PROPOSÉE ET MESURES DE MODÉRATION DE LA CIRCULATION
RUE JAMES STREET

AVENUE BRONSON AVENUE | RUE PERCY STREET | RUE BAY STREET

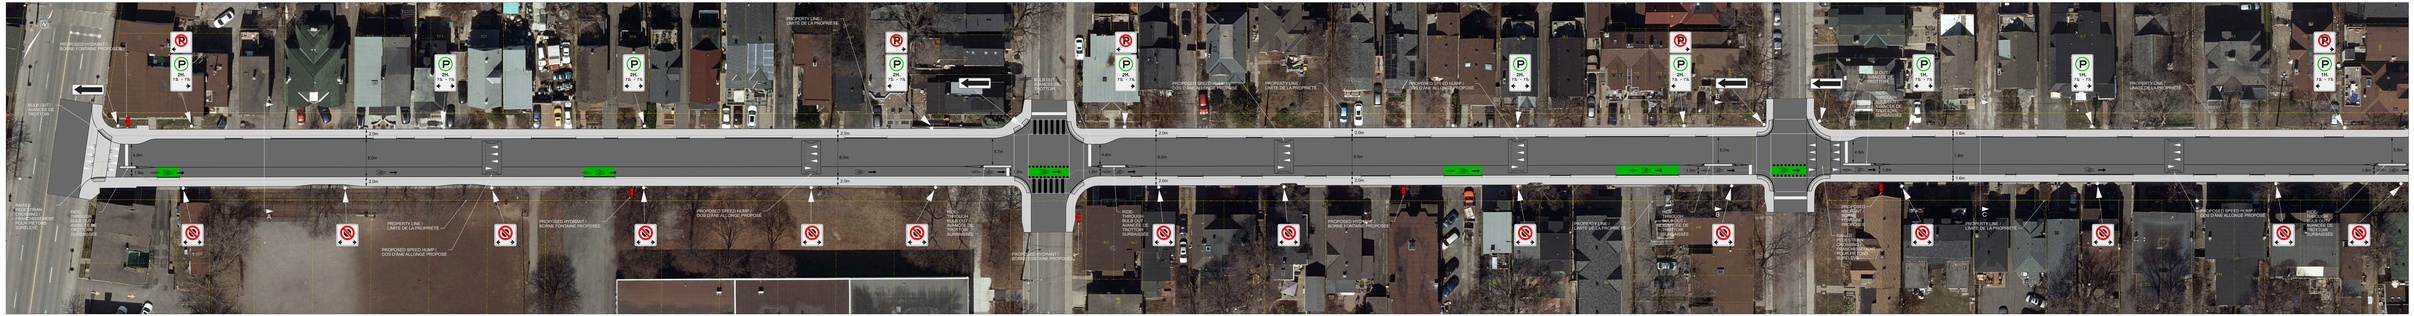
PROPOSED HYDRANT / BORNE-FONTAINE PROPOSÉE
BIKE OUT / AVANCÉE DE TROTTOIR
PROPERTY LINE / LIMITE DE LA PROPRIÉTÉ
PROPOSED SPEED HUMP / DOS D'ÂNE ALLONGÉ PROPOSÉ
PROPOSED HYDRANT / BORNE-FONTAINE PROPOSÉE