PROPOSED GEOMETRY AND TRAFFIC CALMING MEASURES / GÉOMÉTRIE PROPOSÉE ET MESURES DE MODÉRATION DE LA CIRCULATION
RUE KENT STREET

RUE JAMES STREET

RUE FLORENCE STREET

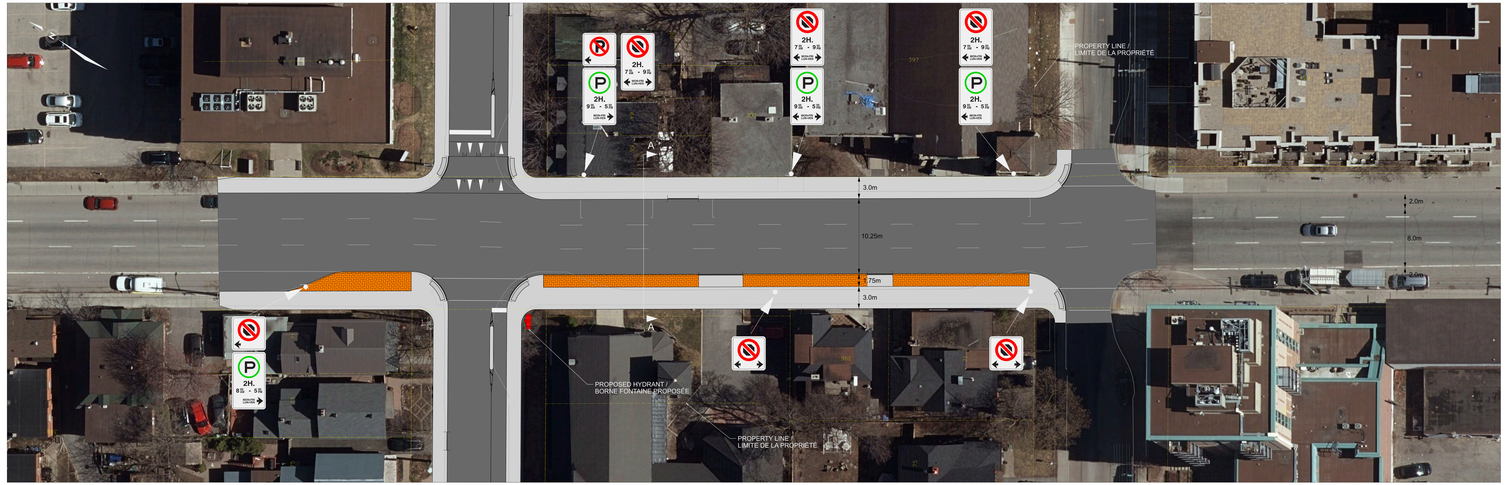

RUE JAMES STREET

RUE FLORENCE STREET

LEGEND / LÉGENDE:

- PROPOSED ASPHALT SURFACE
  SURFACE ASPHALTÉE PROPOSÉE
- PROPOSED CONCRETE SIDEWALK
  TROTTOIR EN BÉTON PROPOSÉ
- TACTILE WALKING SURFACE INDICATOR
  INDICATEUR TACTILE AU SOL
- PROPOSED BRICK PAVERS
  PAVÉS PROPOSÉ

NOTE: PARKING SIGNAGE HAS BEEN INCLUDED TO ILLUSTRATE THE GENERAL INTENT OF THE PROPOSED PARKING ARRANGEMENT FOR THE STREET. THE EXACT LOCATION OF SIGNAGE TO BE CONFIRMED BY THE CITY.

REMARQUE: LES PANNEAUX DE STATIONNEMENT ONT ÉTÉ INCLUS POUR ILLUSTRER L'INTENTION GÉNÉRALE EN CE QUI A TRAIT AU STATIONNEMENT PROPOSÉ POUR LA RUE. L'EMPLACEMENT EXACT DES PANNEAUX DOIT ÊTRE CONFIRMÉ PAR LA VILLE.

James and Kent Integrated Renewal

Please provide your feedback

Alternatively, you can email Joe.Moses@ottawa.ca
Or visit https://ottawa.ca/en/city-hall/public-notices-policies-and-guidelines/public-notices-and-projects-affecting-your-community/public-notices-and-projects-affecting-your-community-ward#ward=15

Veuillez fournir vos commentaires

Vous pouvez aussi envoyer un courriel à Joe.Moses@ottawa.ca
Ou consulter le site Web https://ottawa.ca/fr/hotel-de-ville/avis-politiques-et-lignes-directrices/avis-publics-et-projets-touchant-votre-collectivité#ward=15&filter=all&sortby=relevance&page=1&q=James%20and%20Kent%20Integrated%20Renewal