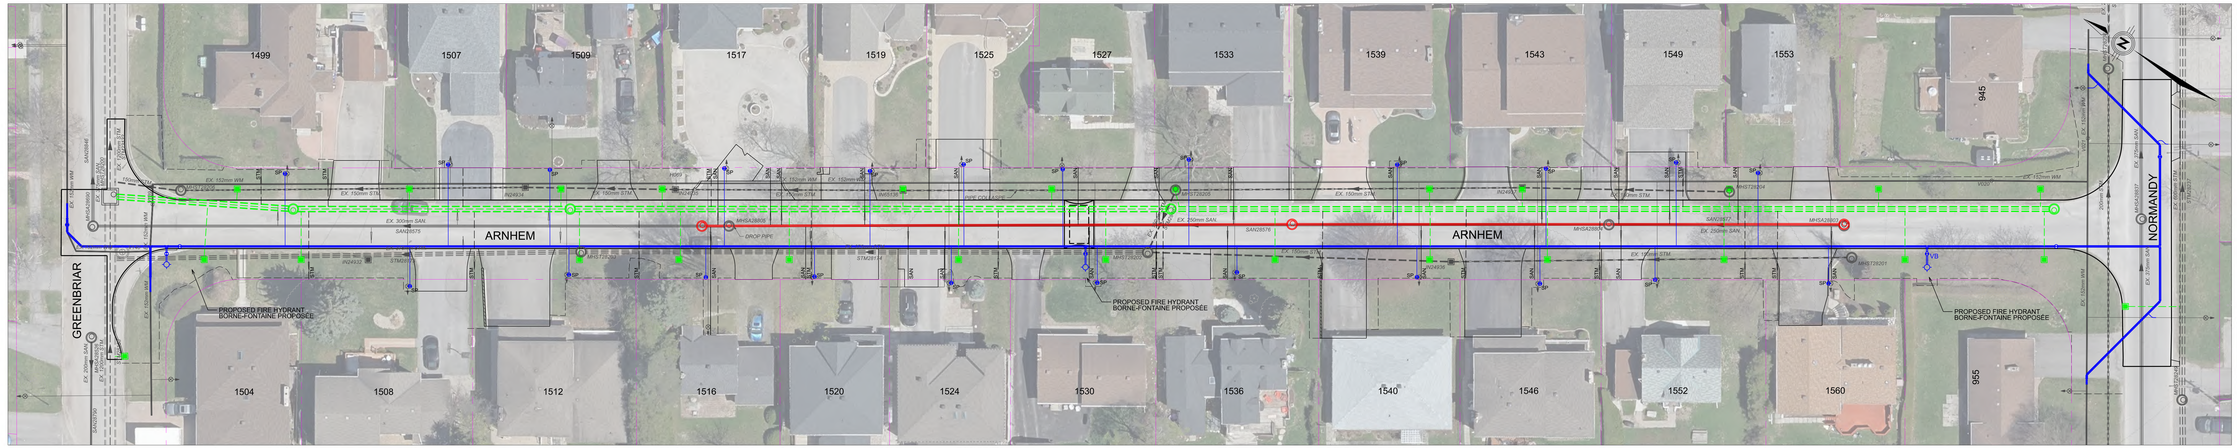
1499
1507
1509
1517
1519
1525
1527
1533
1539
1543
1549
1553
945
955
1504
1508
1512
1516
1520
1524
1530
1536
1540
1546
1552
1560
GREENBRIAR
NORMANDY
ARNHEM
ARNHEM
PROPOSED FIRE HYDRANT
BORNE-FONTAINE PROPOSÉE
PROPOSED FIRE HYDRANT
BORNE-FONTAINE PROPOSÉE
PROPOSED FIRE HYDRANT
BORNE-FONTAINE PROPOSÉE
EX. 152mm WM
EX. 150mm STM
EX. 300mm SAN
EX. 250mm SAN
EX. 150mm STM
EX. 152mm WM
EX. 152mm WM
EX. 152mm W