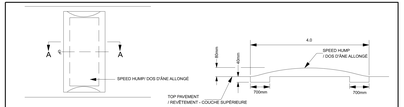

PLAN VIEW/ VUE DU DESSUS

SECTION A-A

SPEED HUMP DETAIL/ DÉTAIL POUR LE DOS D'ÂNE ALLONGÉ

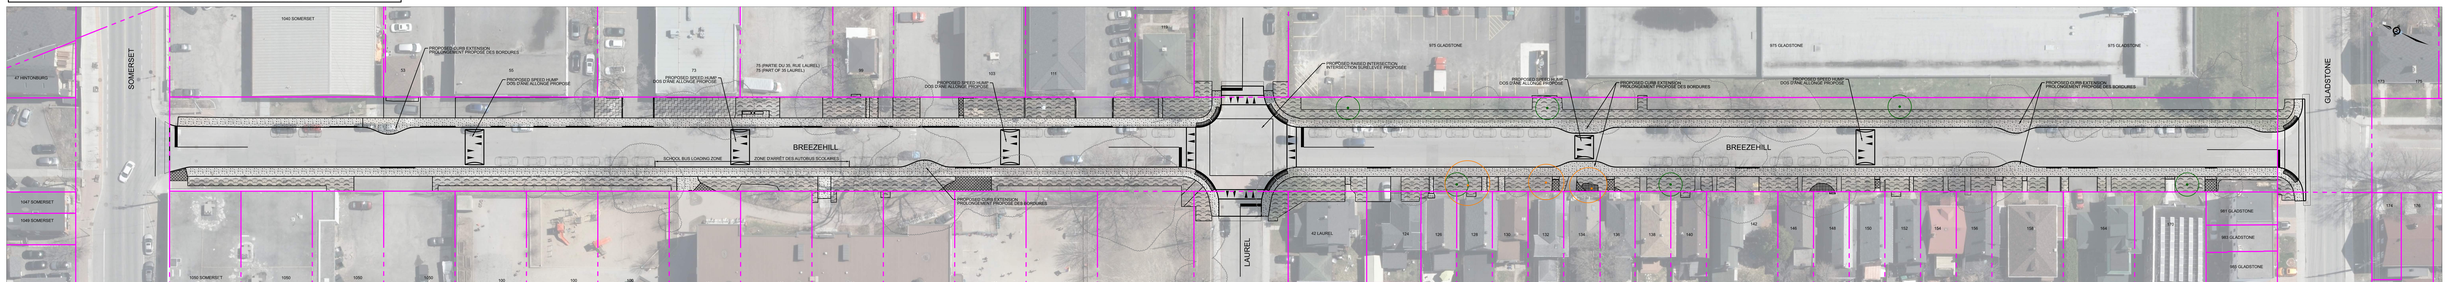

INTEGRATED RENEWAL BREEZEHILL AVENUE NORTH

ROADWAY MODIFICATIONS AND LANDSCAPE REINSTATEMENT

RÉFECTION INTÉGRÉE DE L'AVENUE BREEZEHILL NORD

MODIFICATION DE LA CHAUSSÉE ET REMISE EN ÉTAT DE L'AMÉNAGEMENT PAYSAGER

PARSONS

0m 5 10 20

November 28, 2023
Le 28 novembre 2023

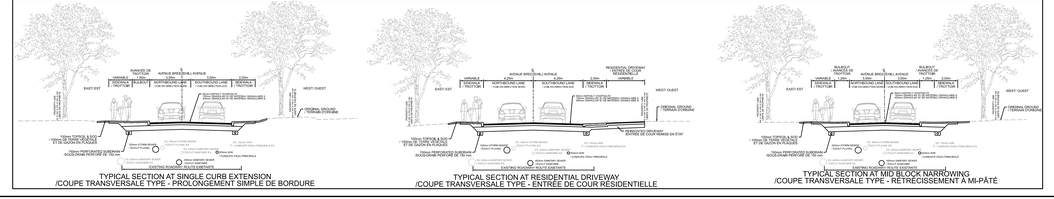

TYPICAL SECTION AT SINGLE CURB EXTENSION
/COUPE TRANSVERSALE TYPE - PROLONGEMENT SIMPLE DE BORDURE

TYPICAL SECTION AT RESIDENTIAL DRIVEWAY
/COUPE TRANSVERSALE TYPE - ENTRÉE DE COUR RÉSIDENTIELLE

TYPICAL SECTION AT MID BLOCK NARROWING
/COUPE TRANSVERSALE TYPE - RÉTRÉCISSEMENT À MI-PÂTÉ

LEGEND/ LÉGENDE

- EXISTING TREE TO REMAIN/ ARBRE EXISTANT À CONSERVER
- POTENTIAL TREE REMOVAL/ ARBRE QUI POURRAIT ÊTRE ENLEVÉ
- PROPOSED TREE/ ARBRE PROPOSÉ
- EXISTING PROPERTY LINE/ LIMITES EXISTANTES DE LA PROPRIÉTÉ
- PROPOSED LIMIT OF GRADING/ LIMITES PROPOSÉES DE LA ZONE DE NIVELLEMENT
- DEPRESSED CURB/ BORDURE SURBAISSÉE
- ON-STREET PARKING/ STATIONNEMENT SUR RUE
- REINSTATED PLANTER BED/ PLATE-BANDE REMISE EN ÉTAT
- PROPOSED CONCRETE SIDEWALK/ TROTTOIR EN BÉTON PROPOSÉ
- REINSTALLED UNIT PAVERS/ PAVÉS REMIS EN ÉTAT
- ASPHALT ROADWAY/ ROUTE ASPHALTÉE
- ASPHALT PATHWAY & DRIVEWAY/ SENTIER ET ENTRÉE DE COURS ASPHALTÉS
- GRASS REINSTATEMENT/ RÉAMÉNAGEMENT DE LA PELOUSE
- REINSTATED LANDSCAPING / AMÉNAGEMENT PAYSAGER REMIS EN ÉTAT