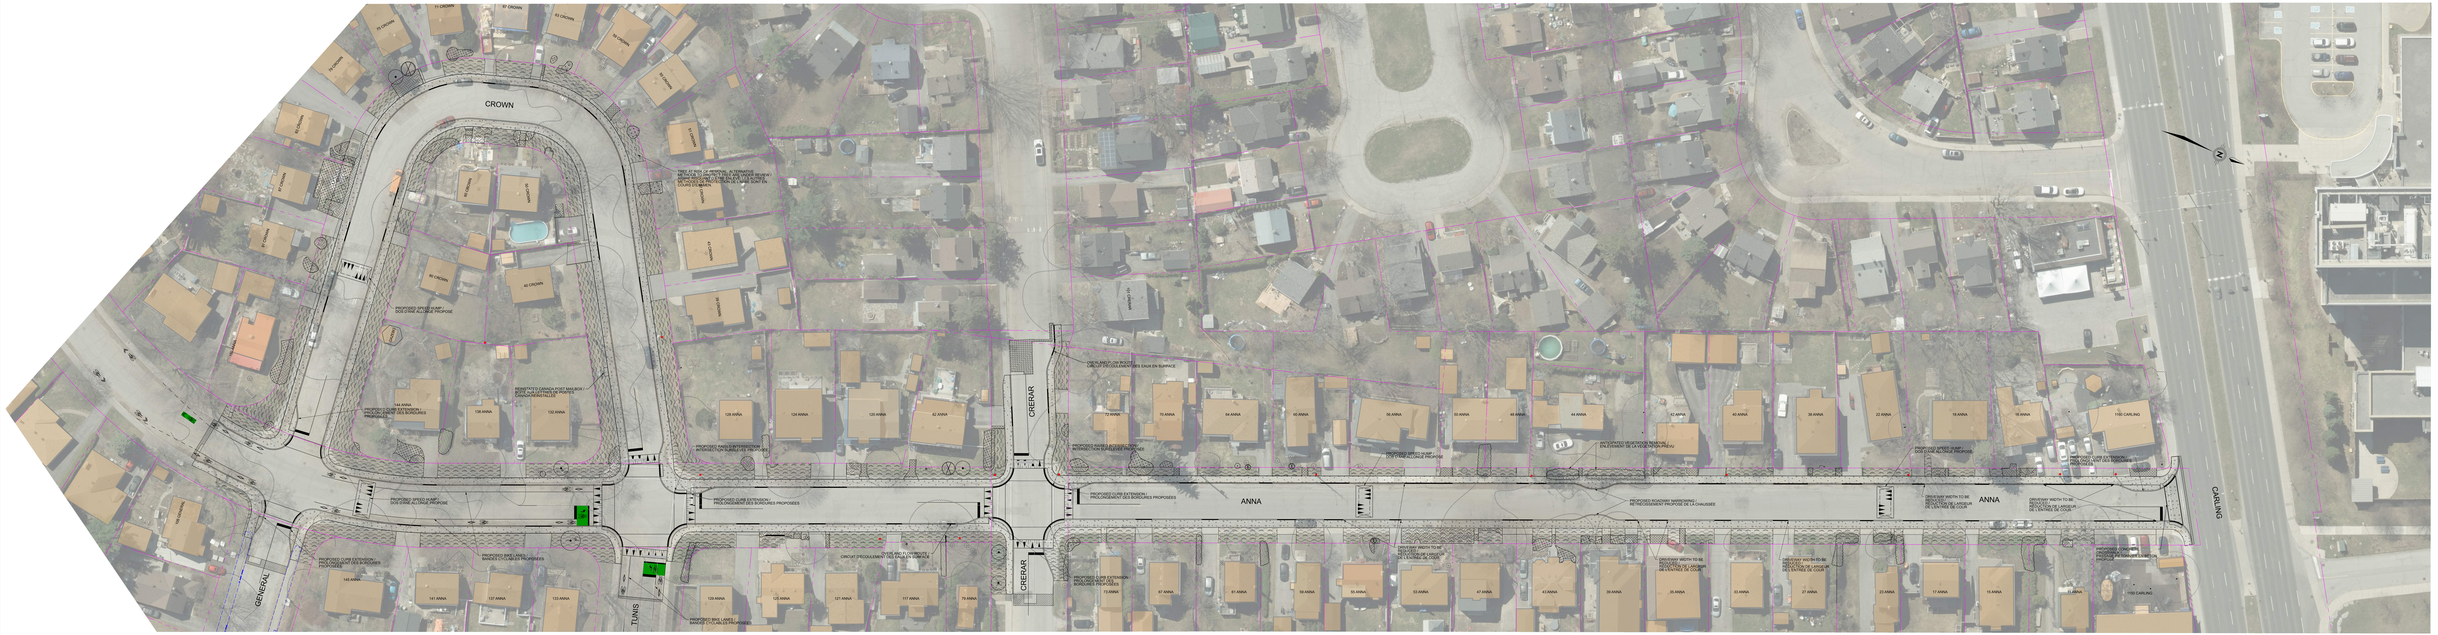

LEGEND / LÉGENDE

- EXISTING TREE TO REMAIN/ ARBRE EXISTANT À CONSERVER
- EXISTING TREE REMOVAL/ ARBRE EXISTANT À ÉNLEVER
- PROPOSED TREE/ ARBRE PROPOSÉ
- REINSTATED PLANTER BED/ PLATE-BANDE REMISE EN ÉTAT
- PROPOSED TURF REINSTATEMENT / REMISE EN ÉTAT DE LA PELOUSE
- EXISTING PLANTING BED TO BE RETAINED / PLATE-BANDE EXISTANTE À CONSERVER
- EXISTING HEDGE / HAIE EXISTANTE
- PROPOSED PLANTING BED REINSTATEMENT / REMISE EN ÉTAT DES PLATES-BANDES PROPOSÉE
- EXISTING HYDRO POLE / POTEAU ÉLECTRIQUE EXISTANT
- EXISTING PROPERTY LINE / LIMITE DE PROPRIÉTÉ EXISTANTE
- DEPRESSED CURB / BORDURE SURBAISSÉE
- PROPOSED CONCRETE SIDEWALK / TROTTOIR EN BÉTON PROPOSÉ
- REINSTALLED UNIT PAVERS / PAVÉS REMIS EN ÉTAT
- ASPHALT ROADWAY / ROUTE ASPHALTÉE
- ASPHALT PATHWAY & DRIVEWAY / SENTIER ET ENTRÉE DE COUR ASPHALTÉS

INTEGRATED RENEWAL OF ANNA AVENUE AND CROWN CRESCENT
RÉFECTION INTÉGRÉE DE L'AVENUE ANNA ET DU CROISSANT CROWN

PARSONS

0m 5 10 20

January 12, 2026
12 Janvier 2026