








DWG NAME: J15-CIVIL\2024\24-5040A - CITY OF OTTAWA - CITY VIEW DITCH REHABILITATION\05 DRAWINGS\1 ONGOING\CITY VIEW DRAINAGE STUDY - PROPOSED IMPROVEMENTS.DWG LAYOUT: FRENCH SAVED ON 2025-01-08

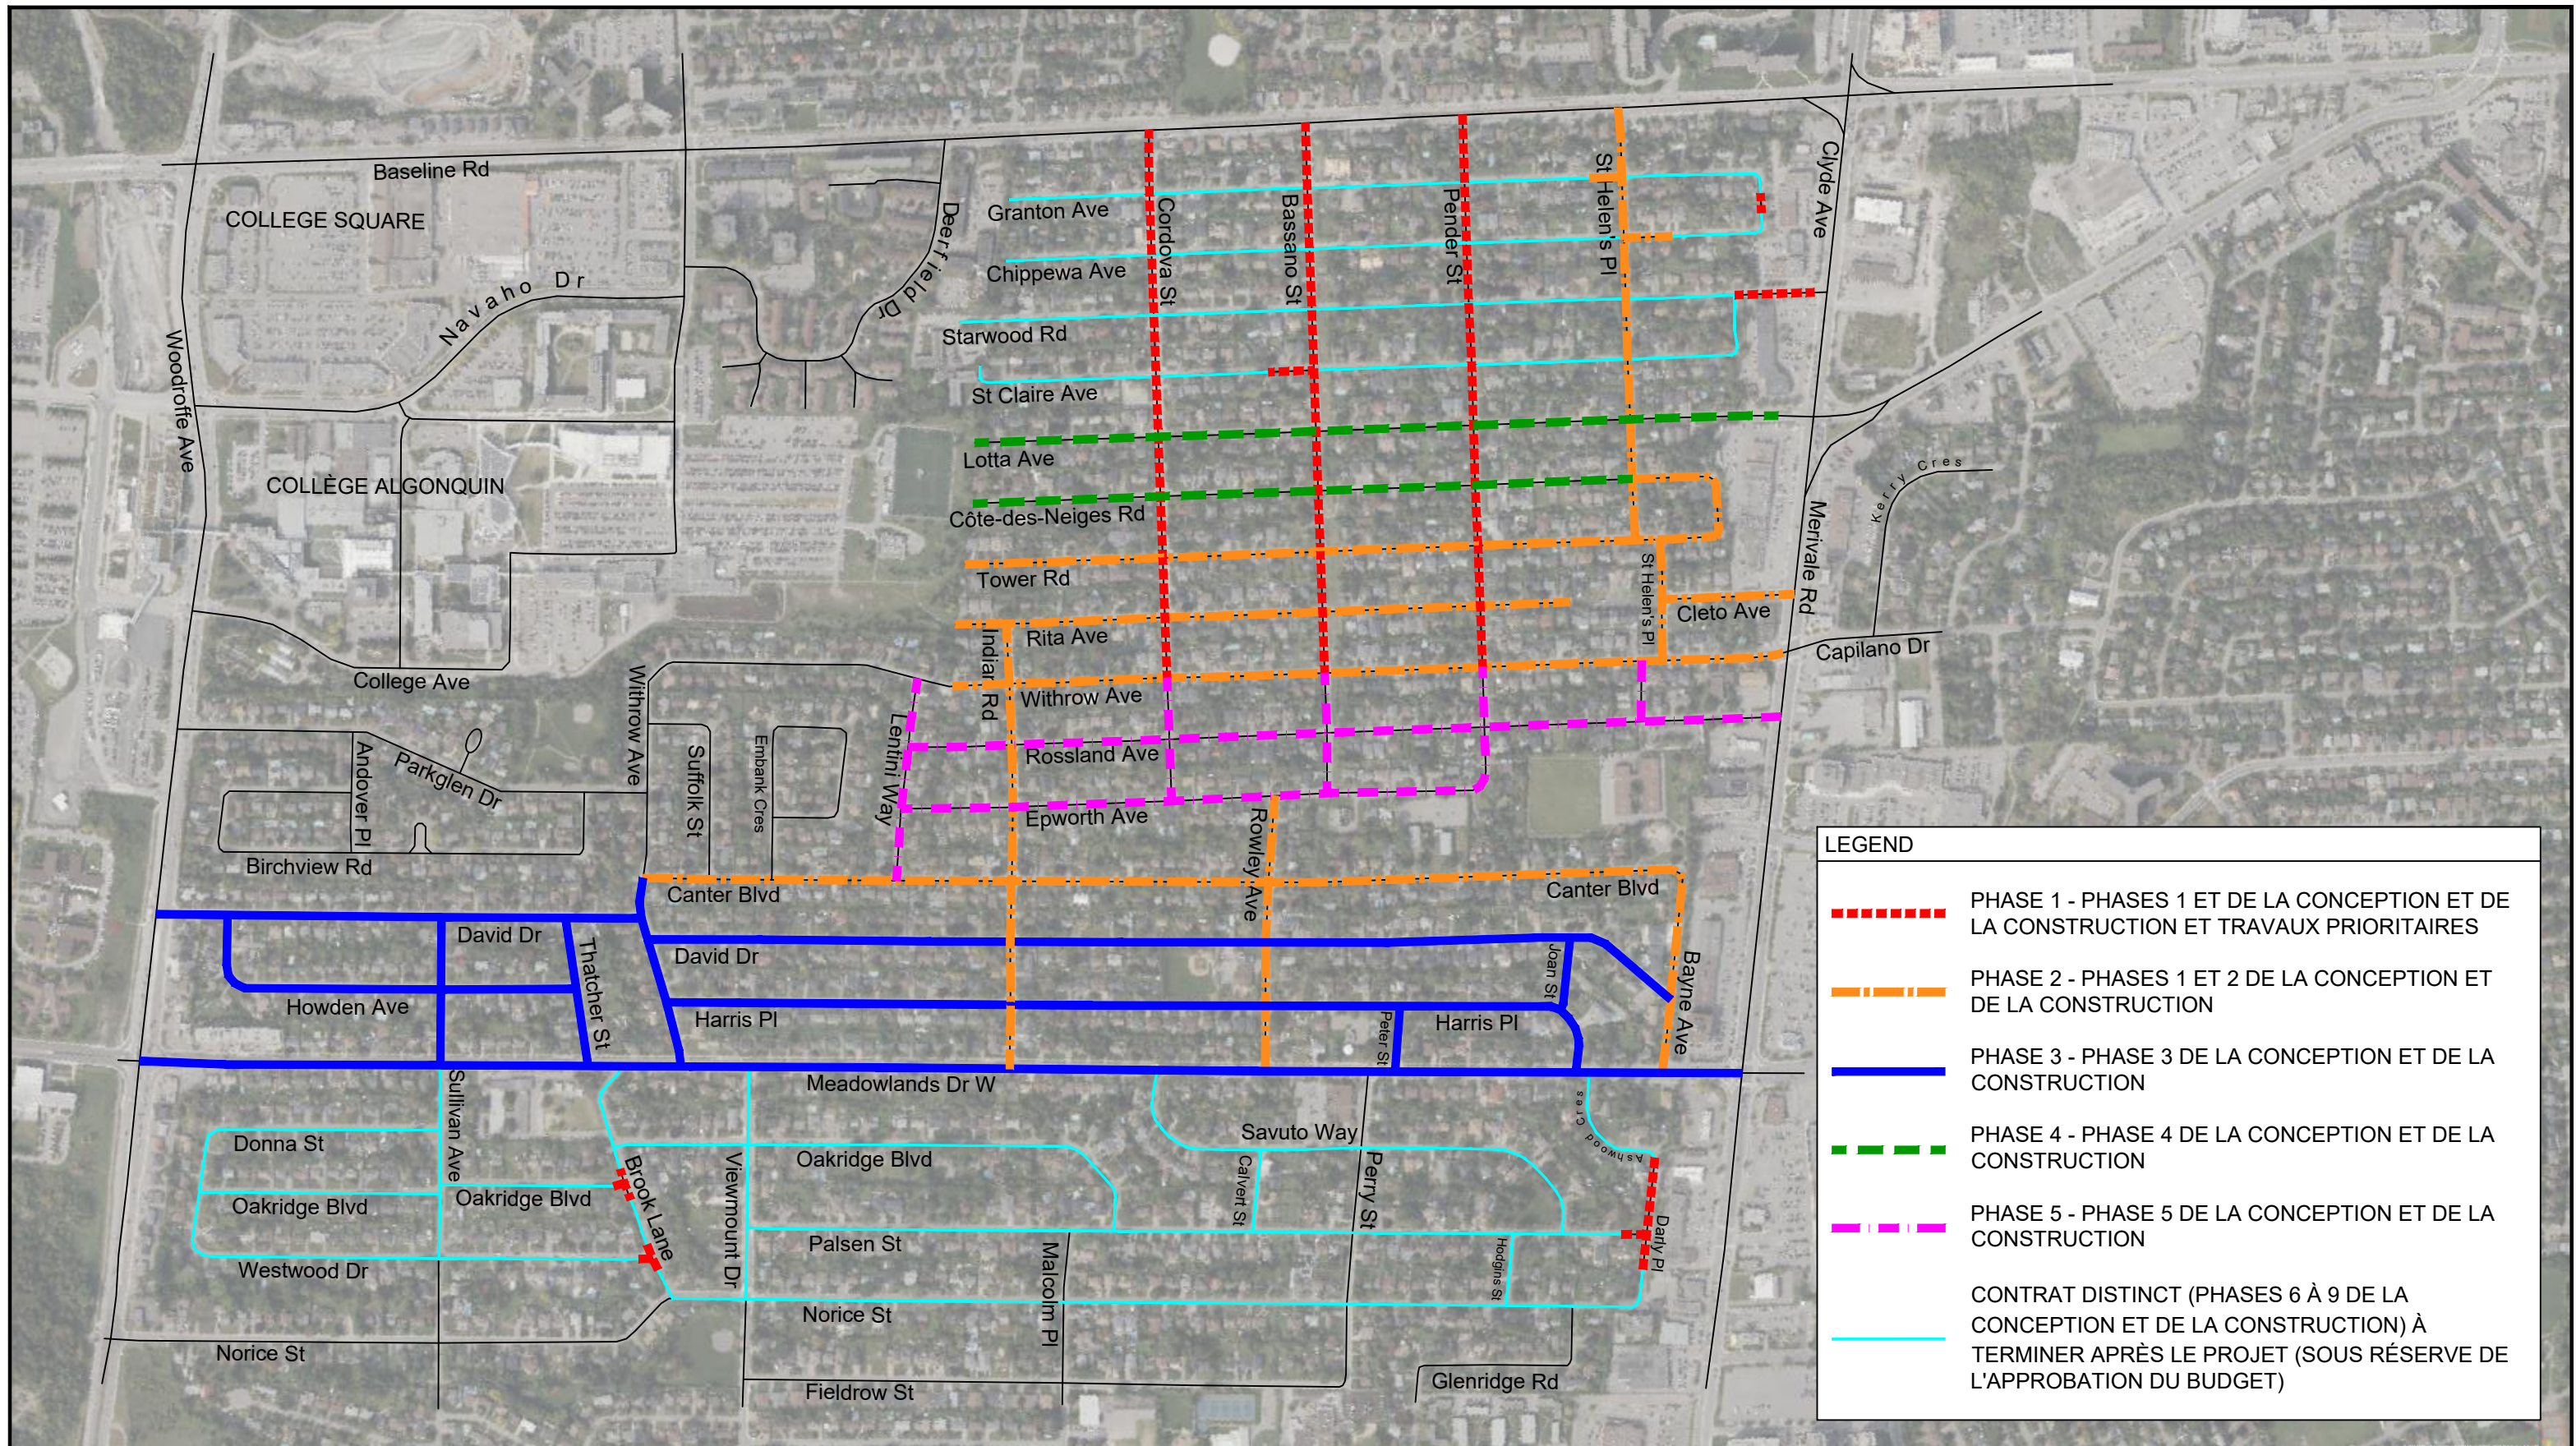

**LEGEND**

-  PHASE 1 - PHASES 1 ET DE LA CONCEPTION ET DE LA CONSTRUCTION ET TRAVAUX PRIORITAIRES
-  PHASE 2 - PHASES 1 ET 2 DE LA CONCEPTION ET DE LA CONSTRUCTION
-  PHASE 3 - PHASE 3 DE LA CONCEPTION ET DE LA CONSTRUCTION
-  PHASE 4 - PHASE 4 DE LA CONCEPTION ET DE LA CONSTRUCTION
-  PHASE 5 - PHASE 5 DE LA CONCEPTION ET DE LA CONSTRUCTION
-  CONTRAT DISTINCT (PHASES 6 À 9 DE LA CONCEPTION ET DE LA CONSTRUCTION) À TERMINER APRÈS LE PROJET (SOUS RÉSERVE DE L'APPROBATION DU BUDGET)

No.	YYYY-MM-DD	BY	DESCRIPTION




Jp2g PROJECT No.: 24-5040A

PROJECT  
**REMISE EN ÉTAT DES FOSSÉS DANS LE SECTEUR DE CITY VIEW D'OTTAWA**  
 OTTAWA, ON


DRAWING  
**MISE EN OEUVRE PAR ÉTAPES**

CLIENT No.: CP000857  
 DRAFTED: B.FOLEY  
 DESIGNED:  
 REVIEWED: B.SWITZER  
 APPROVED: S.ARENDIS

NORTH

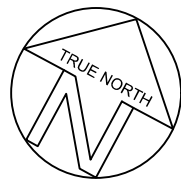

SCALE  
 1:8,000

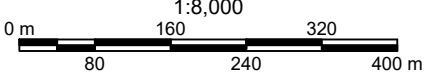

SHEET#  
**C002**