

General Notes:

- Grading to provide positive drainage to the road.
- Strips of residential driveways to be removed and reinstated.
- Width of removal and reinstatement of residential driveways will vary.
- Protect existing trees within work zone.
- Parking regulations will be finalized during detail design

Notes générales :

- Les travaux de nivellement favoriseront l'écoulement de l'eau vers la route.
- Bandes d'entrées résidentielles à enlever et à rétablir.
- La largeur de la portion des entrées résidentielles à enlever et à rétablir variera.
- Protection des arbres actuels dans la zone des travaux.
- La réglementation sur le stationnement sera finalisée lors de la conception détaillée

Legend / Légende

- New Concrete Sidewalk / Nouveau trottoir en béton
- Sod / Gazon
- Property line / Limite de la propriété
- Proposed catch basin maintenance hole / Regard d'entretien du puisard proposé

- Proposed Catch Basin / Puisard proposé
- New Asphalt Paving / Nouveau revêtement en asphalte
- Paver Driveway / Entrée en pavé
- New Concrete Curb / Nouvelle bordure en béton
- Depressed Curb / Bordure surbaissée

- Tactile Walking Surface Indicator / Indicateur tactile de surface de marche
- Tree Identified as at Risk / Arbres considérés à risque
- Tree to be Removed and Reinstated / Arbre à enlever et à rétablir
- No Parking Zone / Zone de stationnement interdit
- No Stopping Zone / Zone d'arrêt interdit



PROPOSED ROADWAY MODIFICATIONS /
MODIFICATIONS PROPOSÉES À LA CHAUSSÉE
**FIELD STREET - WOODROFFE TO IRIS / RUE FIELD - DE L'AVENUE WOODROFFE
JUSQU'À LA RUE IRIS**
SIDEWALK INSTALLATION / AMÉNAGEMENT DE TROTTOIRS

TRANSPORTATION PLANNING /
PLANIFICATION DES TRANSPORTS

Drawing No. / N° de dessin:

CP000893-001

Scale / Ecartelle:

1:500

Date:


November / Novembre 2024

Approved by / Approuvé par:

M. Sexton

Completed by / Complété par:

AECOM

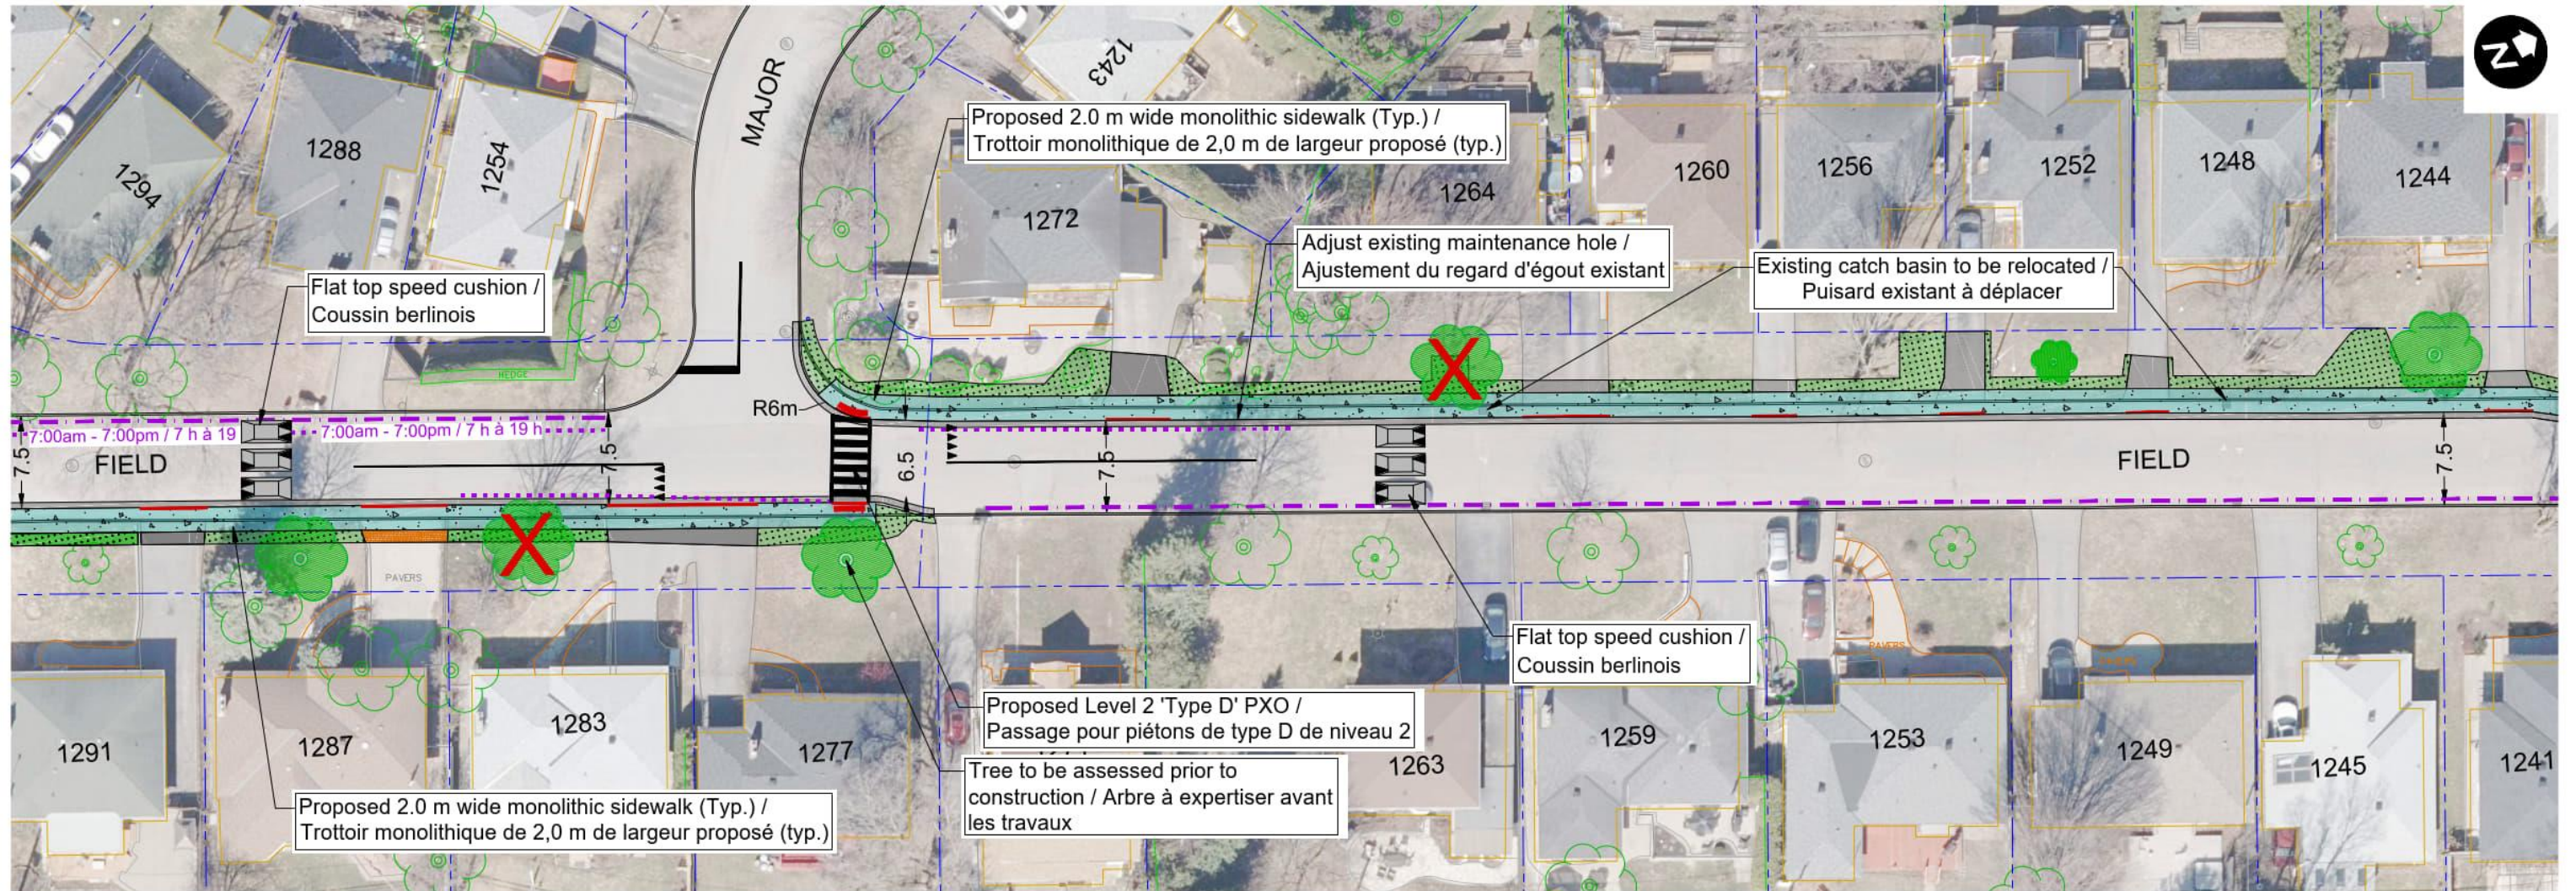





General Notes:

- Grading to provide positive drainage to the road.
- Strips of residential driveways to be removed and reinstated.
- Width of removal and reinstatement of residential driveways will vary.
- Protect existing trees within work zone.
- Parking regulations will be finalized during detail design

Notes générales :

- Les travaux de nivellement favoriseront l'écoulement de l'eau vers la route.
- Bandes d'entrées résidentielles à enlever et à rétablir.
- La largeur de la portion des entrées résidentielles à enlever et à rétablir variera.
- Protection des arbres actuels dans la zone des travaux.
- La réglementation sur le stationnement sera finalisée lors de la conception détaillée

Legend / Légende

	New Concrete Sidewalk / Nouveau trottoir en béton		Proposed Catch Basin / Puisard proposé		Tactile Walking Surface Indicator / Indicateur tactile de surface de marche
	Sod / Gazon		New Asphalt Paving / Nouveau revêtement en asphalte		Tree Identified as at Risk / Arbres considérés à risque
	Property line / Limite de la propriété		Paver Driveway / Entrée en pavé		Tree to be Removed and Reinstated / Arbre à enlever et à rétablir
	Proposed catch basin maintenance hole / Regard d'entretien du puisard proposé		New Concrete Curb / Nouvelle bordure en béton		No Parking Zone / Zone de stationnement interdit
			Depressed Curb / Bordure surbaissée		No Stopping Zone / Zone d'arrêt interdit



PROPOSED ROADWAY MODIFICATIONS /
MODIFICATIONS PROPOSÉES À LA CHAUSSÉE
FIELD STREET - WOODROFFE TO IRIS / RUE FIELD - DE L'AVENUE WOODROFFE
JUSQU'À LA RUE IRIS
SIDEWALK INSTALLATION / AMÉNAGEMENT DE TROTTOIRS

TRANSPORTATION PLANNING /
PLANIFICATION DES TRANSPORTS

Drawing No. / N° de dessin:

CP000893-002

Scale / Échelle:

1:500

Date:



November / Novembre 2024

Approved by / Approuvé par:

M. Sexton

Completed by / Complété par:

AECOM

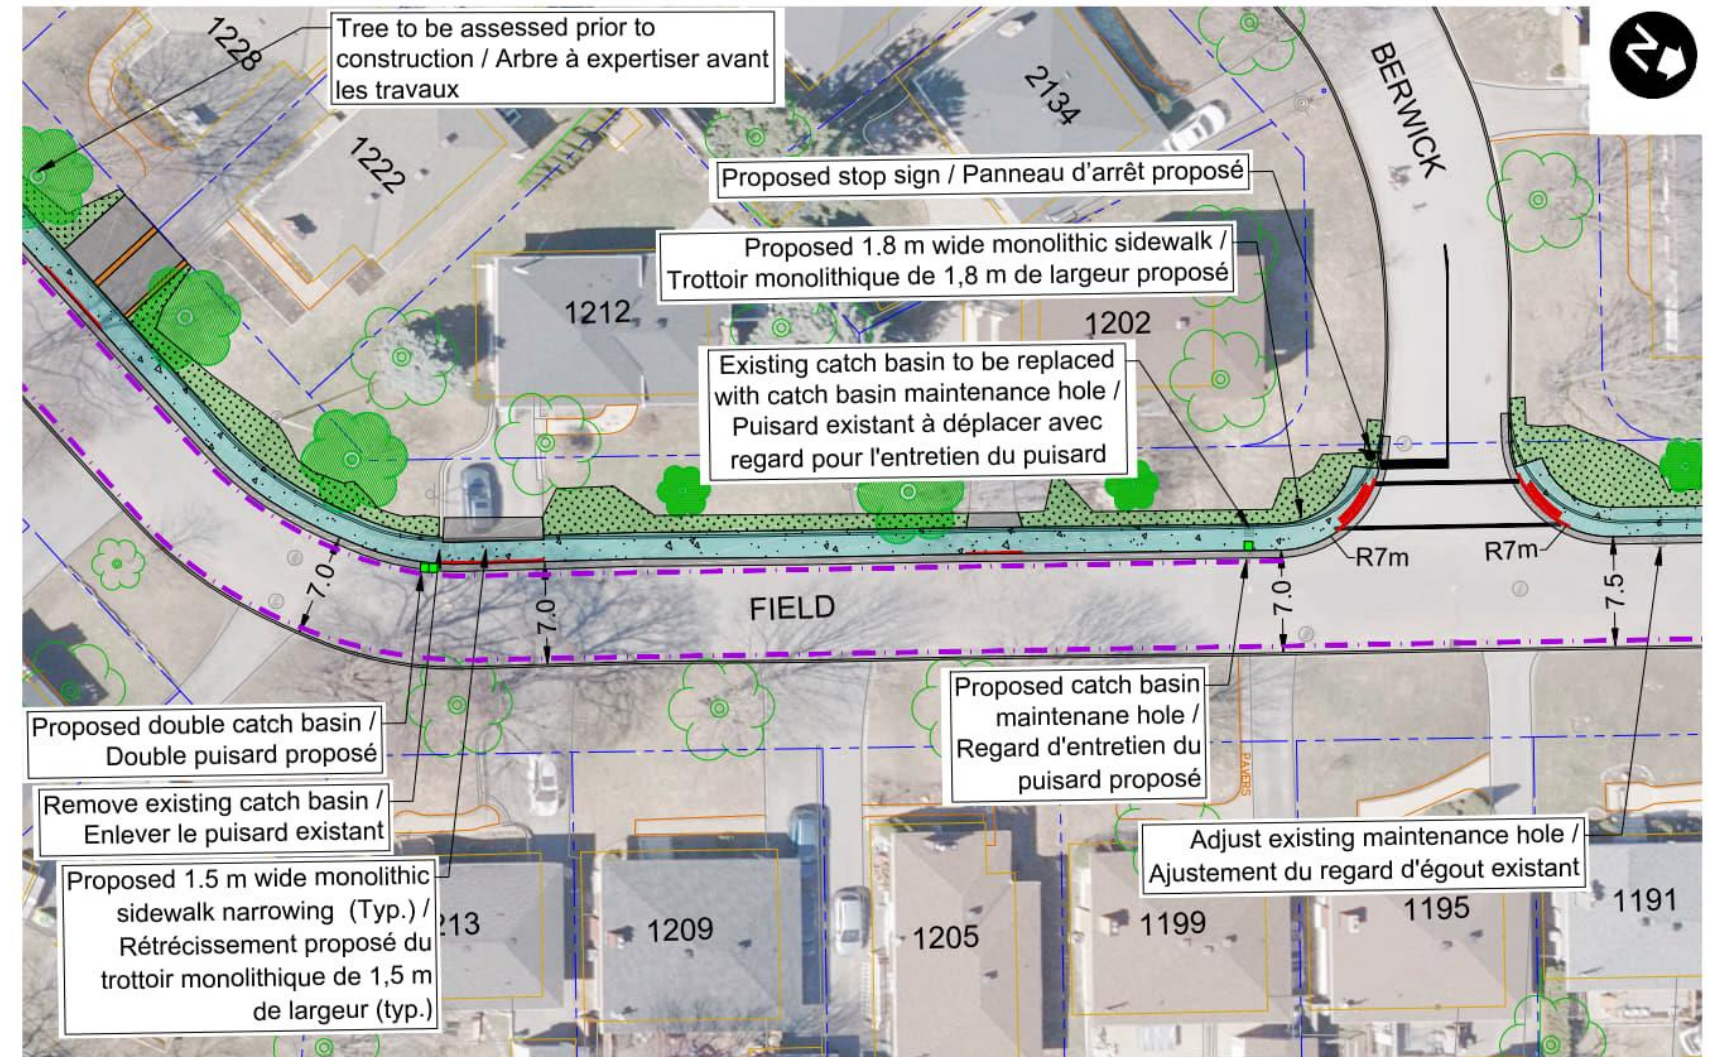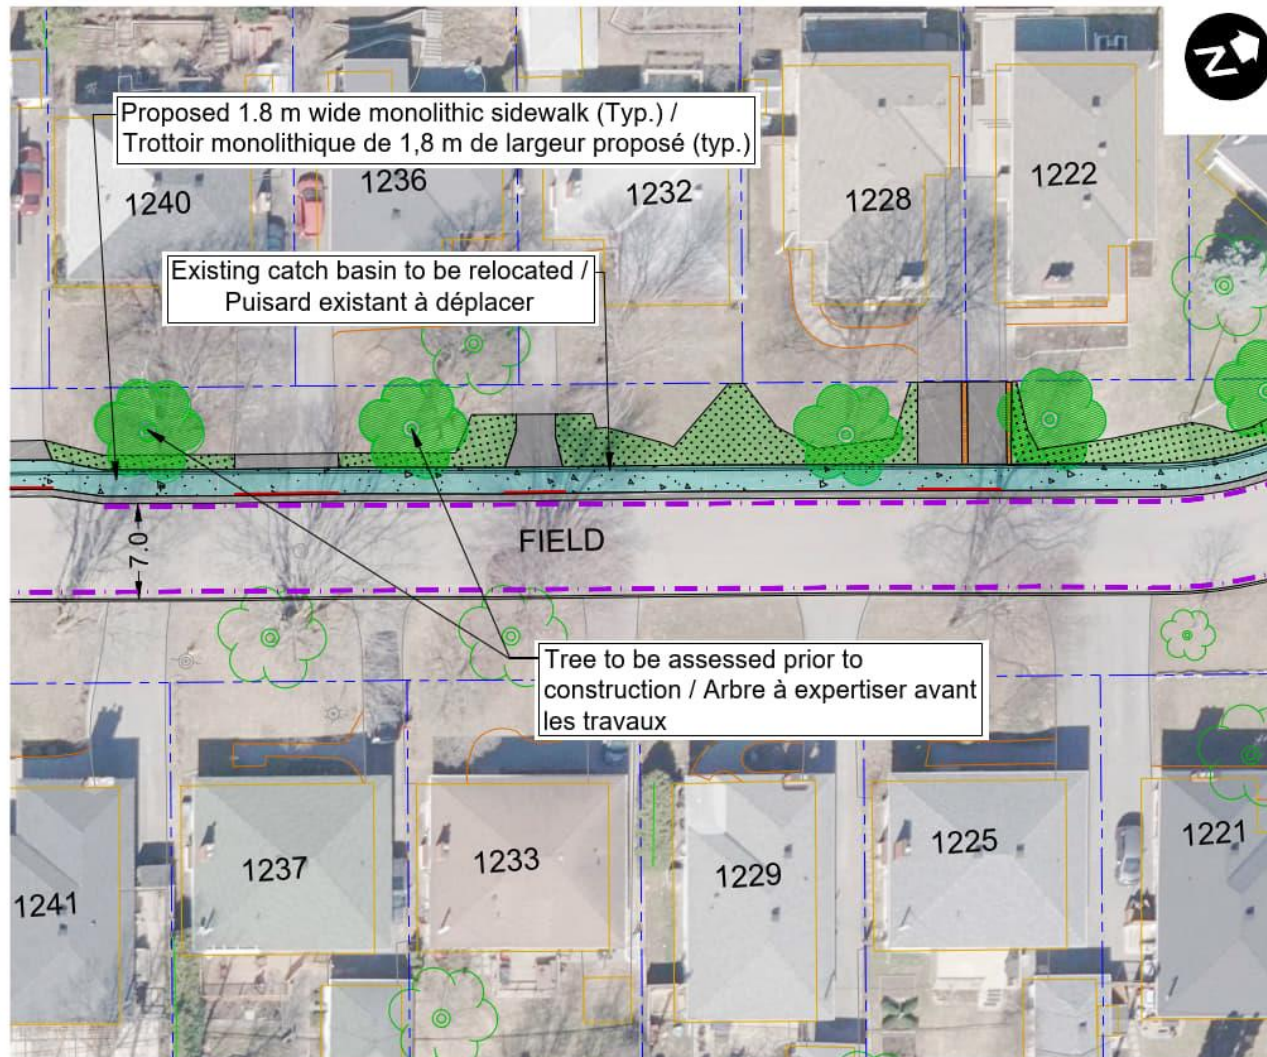

General Notes:

- Grading to provide positive drainage to the road.
- Strips of residential driveways to be removed and reinstated.
- Width of removal and reinstatement of residential driveways will vary.
- Protect existing trees within work zone.
- Parking regulations will be finalized during detail design

Notes générales :

- Les travaux de nivellement favoriseront l'écoulement de l'eau vers la route.
- Bandes d'entrées résidentielles à enlever et à rétablir.
- La largeur de la portion des entrées résidentielles à enlever et à rétablir variera.
- Protection des arbres actuels dans la zone des travaux.
- La réglementation sur le stationnement sera finalisée lors de la conception détaillée

Legend / Légende



New Concrete Sidewalk / Nouveau trottoir en béton



Sod / Gazon



Property line / Limite de la propriété



Proposed catch basin maintenance hole / Regard d'entretien du puisard proposé



Proposed Catch Basin / Puisard proposé



New Asphalt Paving / Nouveau revêtement en asphalte



Paver Driveway / Entrée en pavé



New Concrete Curb / Nouvelle bordure en béton



Depressed Curb / Bordure surbaissée



Tactile Walking Surface Indicator / Indicateur tactile de surface de marche



Tree Identified as at Risk / Arbres considérés à risque



Tree to be Removed and Reinstated / Arbre à enlever et à rétablir



No Parking Zone / Zone de stationnement interdit



No Stopping Zone / Zone d'arrêt interdit



PROPOSED ROADWAY MODIFICATIONS /
MODIFICATIONS PROPOSÉES À LA CHAUSSÉE
**FIELD STREET - WOODROFFE TO IRIS / RUE FIELD - DE L'AVENUE WOODROFFE
JUSQU'À LA RUE IRIS**
SIDEWALK INSTALLATION / AMÉNAGEMENT DE TROTTOIRS

TRANSPORTATION PLANNING /
PLANIFICATION DES TRANSPORTS

Drawing No. / N° de dessin:

CP000893-003

Scale / Échelle:

1:500

Date:


November / Novembre 2024

Approved by / Approuvé par:

M. Sexton

Completed by / Complété par:

AECOM

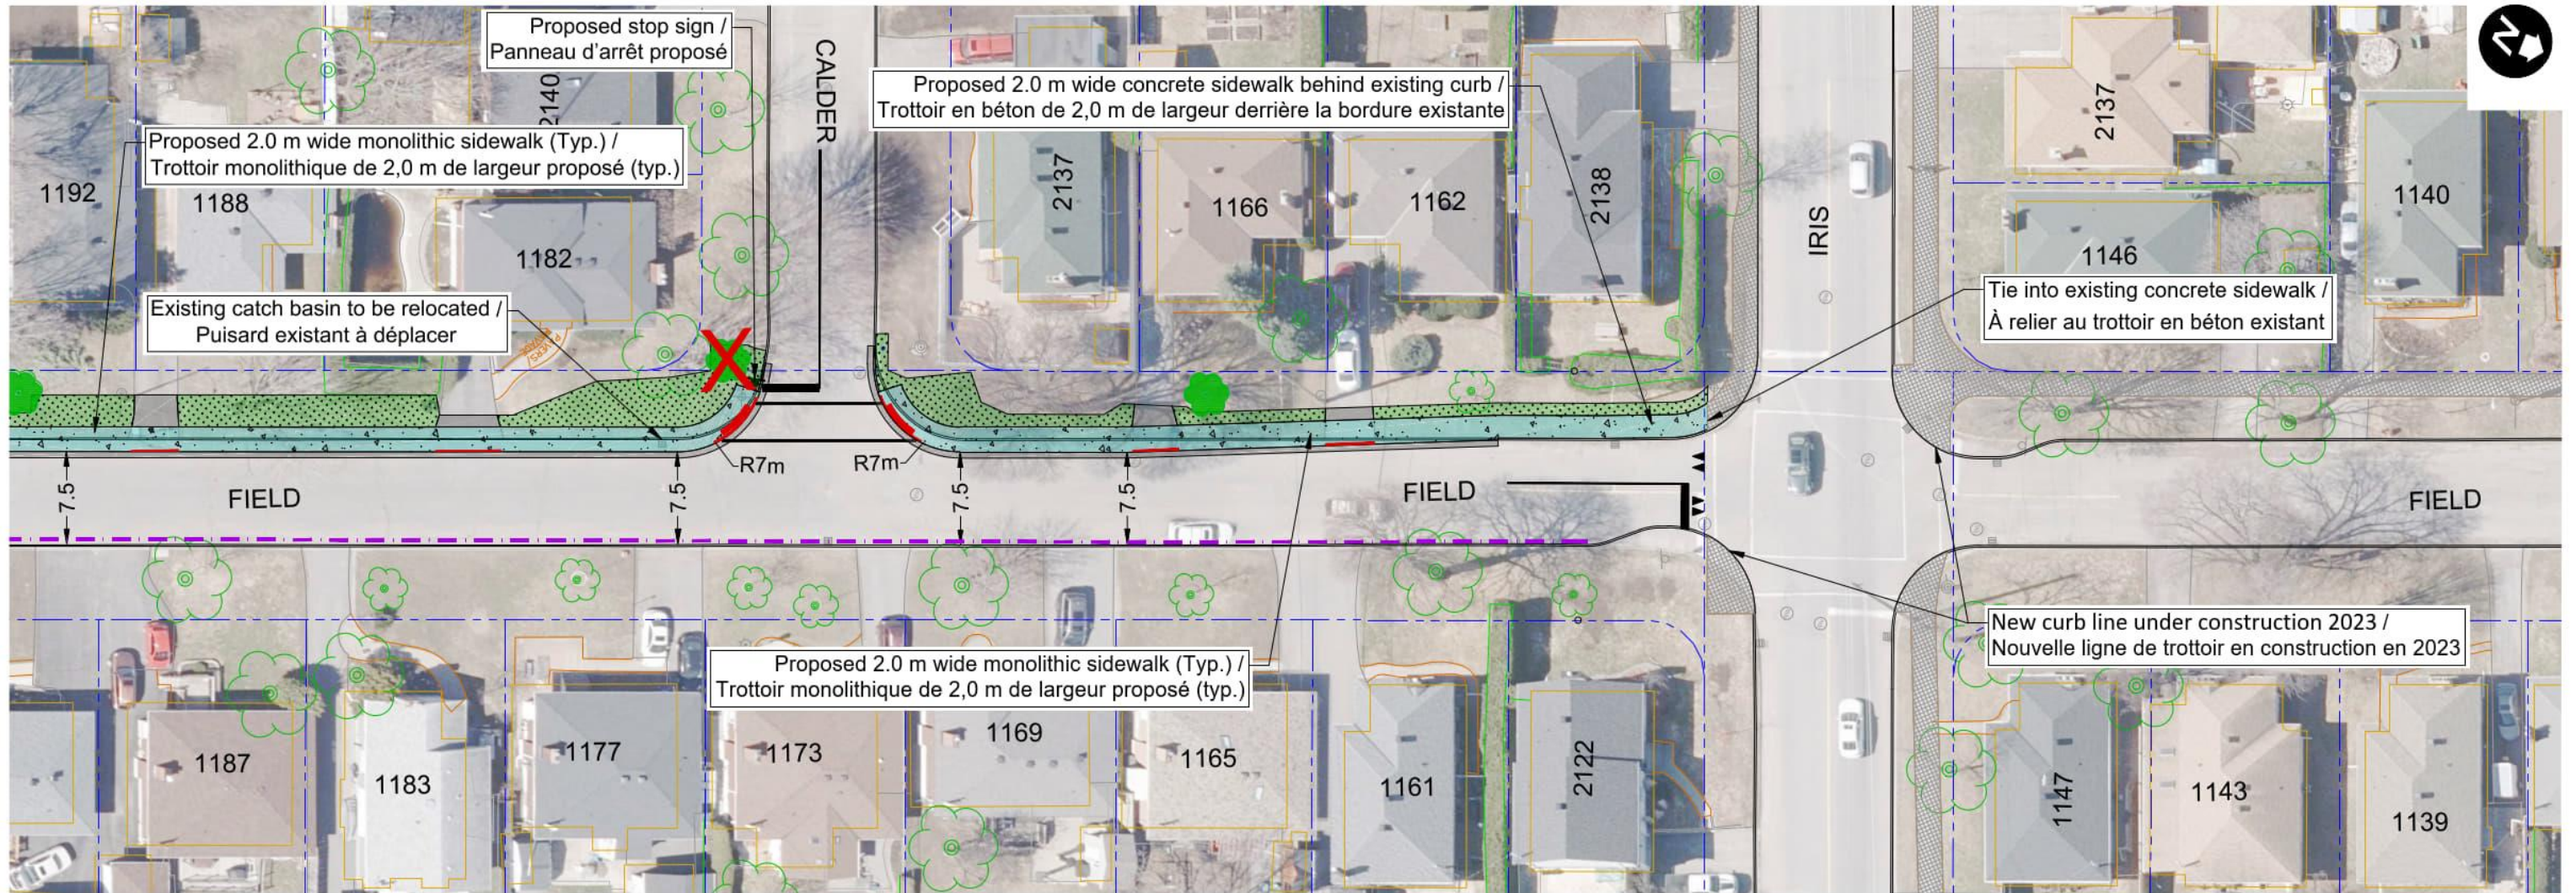















General Notes:

- Grading to provide positive drainage to the road.
- Strips of residential driveways to be removed and reinstated.
- Width of removal and reinstatement of residential driveways will vary.
- Protect existing trees within work zone.
- Parking regulations will be finalized during detail design

Notes générales :

- Les travaux de nivellement favoriseront l'écoulement de l'eau vers la route.
- Bandes d'entrées résidentielles à enlever et à rétablir.
- La largeur de la portion des entrées résidentielles à enlever et à rétablir variera.
- Protection des arbres actuels dans la zone des travaux.
- La réglementation sur le stationnement sera finalisée lors de la conception détaillée

 Legend / Légende

	New Concrete Sidewalk / Nouveau trottoir en béton		Proposed Catch Basin / Puisard proposé		Tactile Walking Surface Indicator / Indicateur tactile de surface de marche
	Sod / Gazon		New Asphalt Paving / Nouveau revêtement en asphalte		Tree Identified as at Risk / Arbres considérés à risque
	Property line / Limite de la propriété		Paver Driveway / Entrée en pavé		Tree to be Removed and Reinstated Arbre à enlever et à rétablir
	Proposed catch basin maintenance hole / Regard d'entretien du puisard proposé		New Concrete Curb / Nouvelle bordure en béton		No Parking Zone / Zone de stationnement interdit
			Depressed Curb / Bordure surbaissée		No Stopping Zone/ Zone d'arrêt interdit



PROPOSED ROADWAY MODIFICATIONS /
MODIFICATIONS PROPOSÉES À LA CHAUSSÉE
**FIELD STREET - WOODROFFE TO IRIS / RUE FIELD - DE L'AVENUE WOODROFFE
JUSQU'À LA RUE IRIS**
SIDEWALK INSTALLATION / AMÉNAGEMENT DE TROTTOIRS

TRANSPORTATION PLANNING /
PLANIFICATION DES TRANSPORTS

Drawing No. / N° de dessin:

CP000893-004

Scale / Échelle:

1:500

Date:


November / Novembre 2024

Approved by / Approuvé par:

M. Sexton

Completed by / Complété par:

AECOM

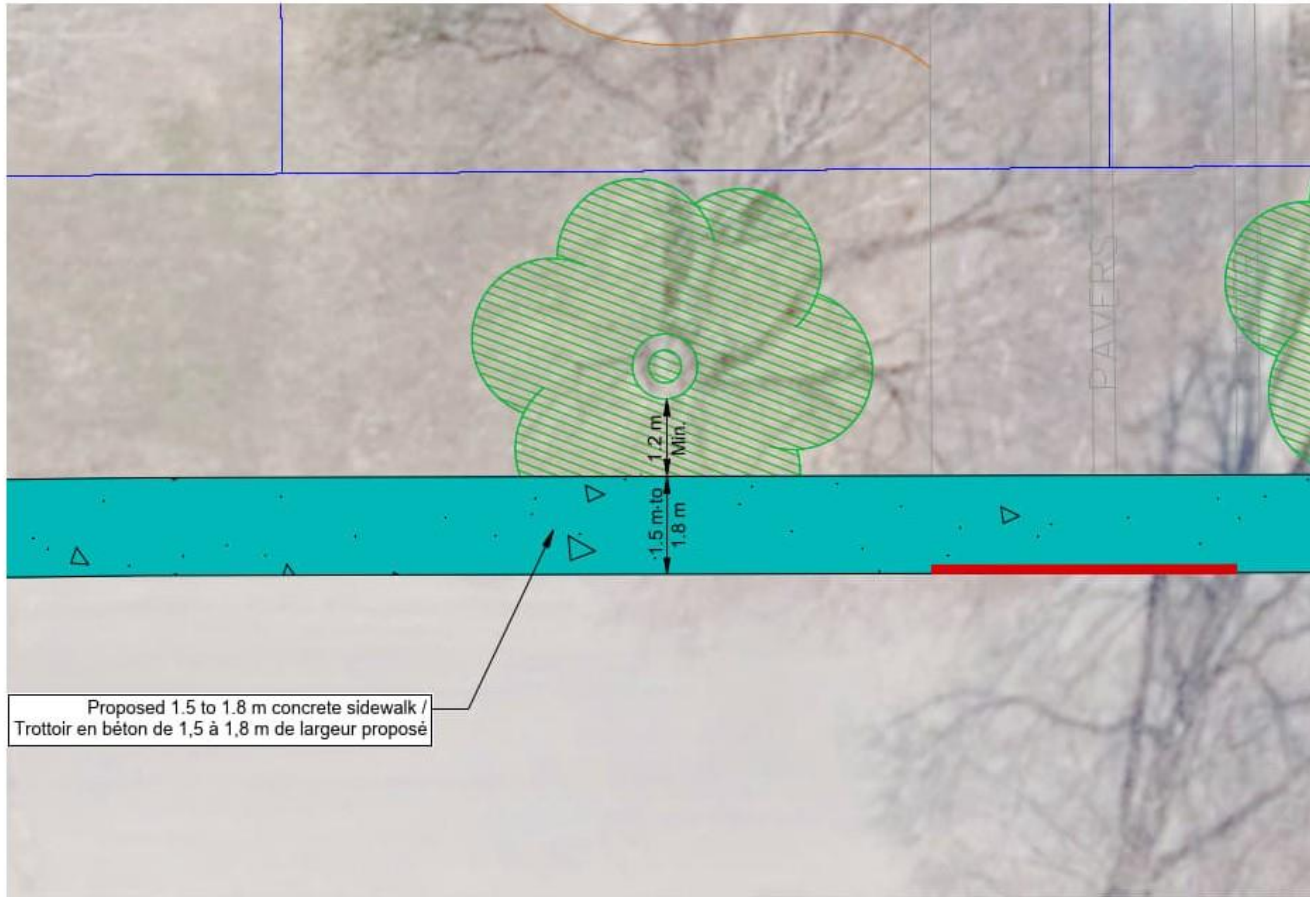


Sidewalk Detail at 'Tree at Risk' as Identified by City Forestry /
 Détail du trottoir à « l'arbre à risque » tel qu'identifié par les Services forestiers de la Ville

		PROPOSED ROADWAY MODIFICATIONS / MODIFICATIONS PROPOSÉES À LA CHAUSSÉE FIELD STREET - WOODROFFE TO IRIS / RUE FIELD - DE L'AVENUE WOODROFFE JUSQU'À LA RUE IRIS SIDEWALK DETAIL AT 'TREE AT RISK' / DÉTAIL DU TROTTOIR À « L'ARBRE À RISQUE »		TRANSPORTATION PLANNING / PLANIFICATION DES TRANSPORTS	
		Drawing No. / N° de dessin: CP000893-005			
		Scale / Échelle: N.T.S.	Date: November / Novembre 2024	Approved by / Approuvé par: M. Sexton	Completed by / Complété par: AECOM

NORTH / NORD
WEST / OUEST

SOUTH / SUD
EAST / EST

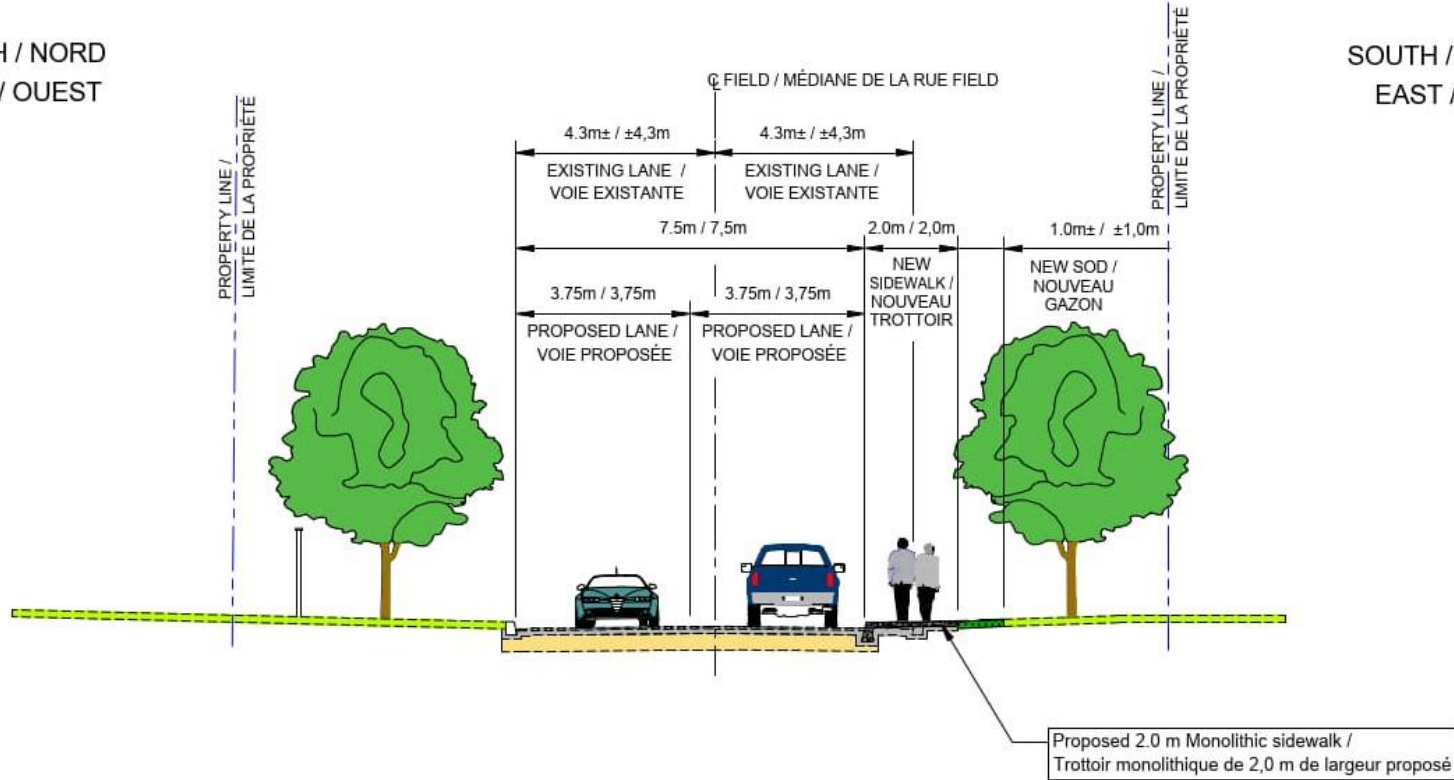

Typical Cross Section / Coupe transversale typique

Field Street - Woodroffe Avenue to Major Street / Rue Field - de l'avenue Woodroffe jusqu'à la rue Major



PROPOSED ROADWAY MODIFICATIONS /
 MODIFICATIONS PROPOSÉES À LA CHAUSSEE
 FIELD STREET - WOODROFFE TO IRIS / RUE
 FIELD - DE L'AVENUE WOODROFFE JUSQU'À
 LA RUE IRIS
 SIDEWALK INSTALLATION CROSS SECTION / COUPE
 TRANSVERSALE DE L'AMÉNAGEMENT DU TROTTOIR

TRANSPORTATION PLANNING /
 PLANIFICATION DES TRANSPORTS


Drawing No. / N° de dessin:

CP000893-006

Scale / Échelle: N.T.S.	Date: November / Novembre 2024	Approved by / Approuvé par: M. Sexton	Completed by / Complété par: AECOM
----------------------------	--------------------------------------	--	---------------------------------------

NORTH / NORD

SOUTH / SUD

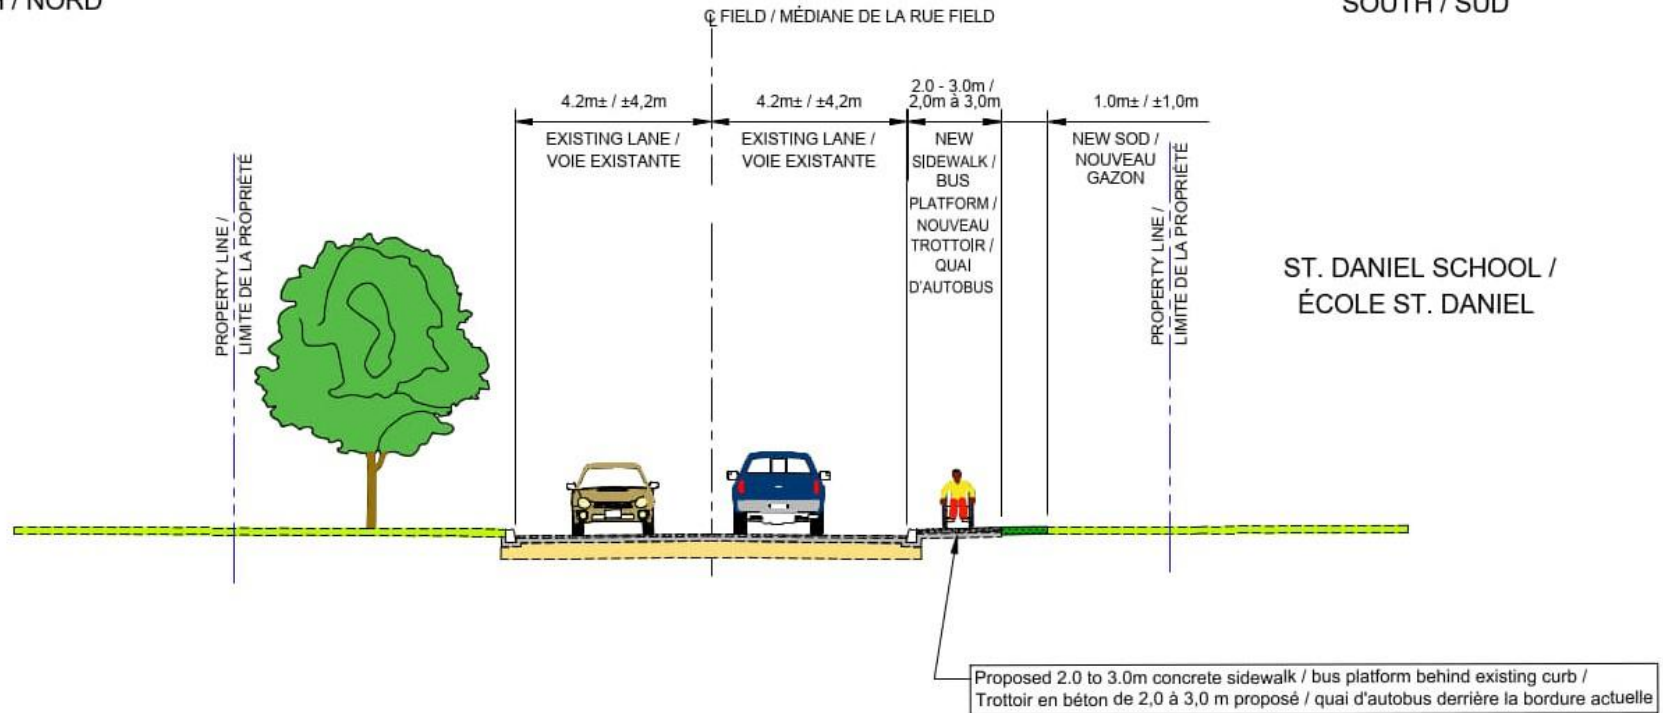

Typical Cross Section / Coupe transversale typique
Field Street - St. Daniel School / Rue Field - École St. Daniel



PROPOSED ROADWAY MODIFICATIONS /
 MODIFICATIONS PROPOSÉES À LA CHAUSSÉE
 FIELD STREET - WOODROFFE TO IRIS / RUE
 FIELD - DE L'AVENUE WOODROFFE JUSQU'À
 LA RUE IRIS
 SIDEWALK INSTALLATION CROSS SECTION / COUPE
 TRANSVERSALE DE L'AMÉNAGEMENT DU TROTTOIR

TRANSPORTATION PLANNING /
 PLANIFICATION DES TRANSPORTS

Drawing No. / N° de dessin:

CP000893-007

Scale / Échelle:
 N.T.S.


Date:
 November /
 Novembre 2024

Approved by / Approuvé par:
 M. Sexton

Completed by / Complété par:
 AECOM

NORTH / NORD

SOUTH / SUD

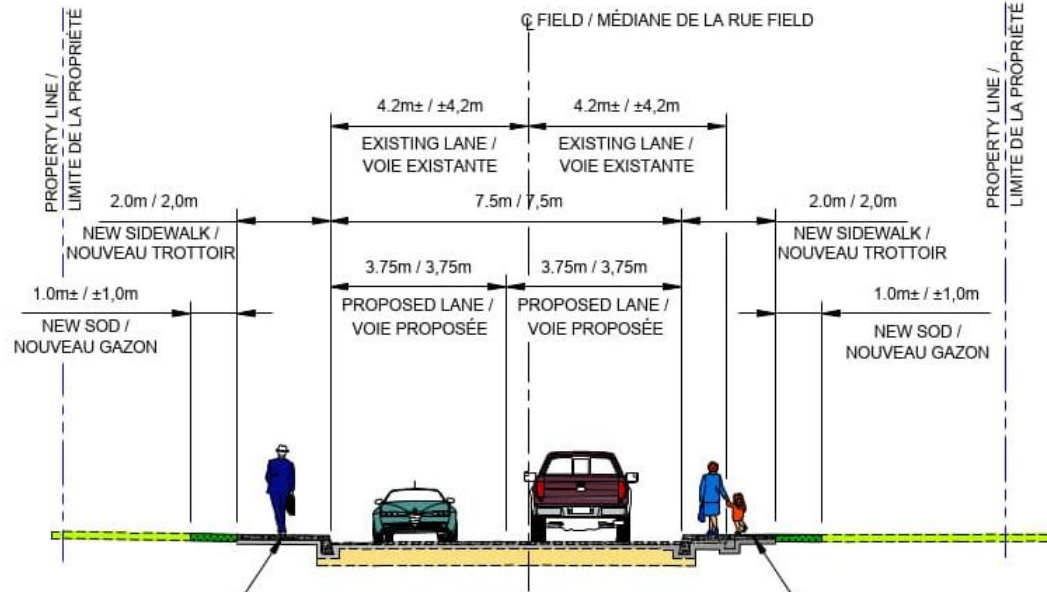

Proposed 2.0 m monolithic sidewalk / Trottoir monolithique de 2,0 m de largeur proposé

Proposed 2.0 m monolithic sidewalk / Trottoir monolithique de 2,0 m de largeur proposé

Typical Cross Section / Coupe transversale typique
Field Street at Major Street / Rue Field à la rue Major



PROPOSED ROADWAY MODIFICATIONS /
MODIFICATIONS PROPOSÉES À LA CHAUSSEE
FIELD STREET - WOODROFFE TO IRIS / RUE
FIELD - DE L'AVENUE WOODROFFE JUSQU'À
LA RUE IRIS
SIDEWALK INSTALLATION CROSS SECTION / COUPE
TRANSVERSALE DE L'AMÉNAGEMENT DU TROTTOIR

TRANSPORTATION PLANNING /
PLANIFICATION DES TRANSPORTS


Drawing No. / N° de dessin:

CP000893-008

Scale / Échelle: N.T.S.	Date: November / Novembre 2024	Approved by / Approuvé par: M. Sexton	Completed by / Complète par: AECOM
----------------------------	--------------------------------------	--	---------------------------------------

WEST / OUEST

EAST / EST

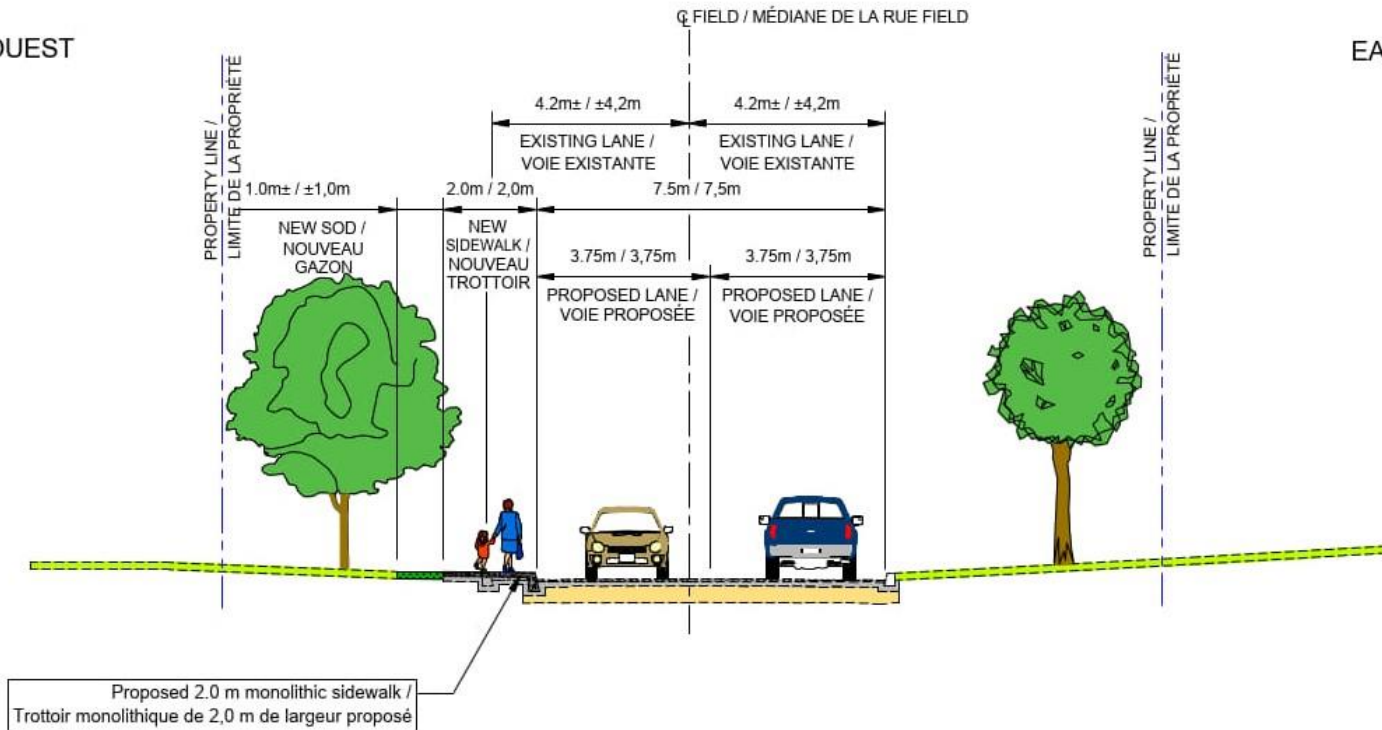

Typical Cross Section / Coupe transversale typique

Field Street - Major Street to #1240 & Berwick Avenue to #1162

Rue Field - de la rue Major au n° 1240

Rue Field - de l'avenue Berwick au n° 1162



PROPOSED ROADWAY MODIFICATIONS /
 MODIFICATIONS PROPOSÉES À LA CHAUSSEE
 FIELD STREET - WOODROFFE TO IRIS / RUE
 FIELD - DE L'AVENUE WOODROFFE JUSQU'À
 LA RUE IRIS
 SIDEWALK INSTALLATION CROSS SECTION / COUPE
 TRANSVERSALE DE L'AMÉNAGEMENT DU TROTTOIR

TRANSPORTATION PLANNING /
PLANIFICATION DES TRANSPORTS

Drawing No. / N° de dessin:

CP000893-009

Scale / Échelle:
N.T.S.


Date:
November /
Novembre 2024

Approved by / Approuvé par:
M. Sexton

Completed by / Complété par:
AECOM

WEST / OUEST

EAST / EST

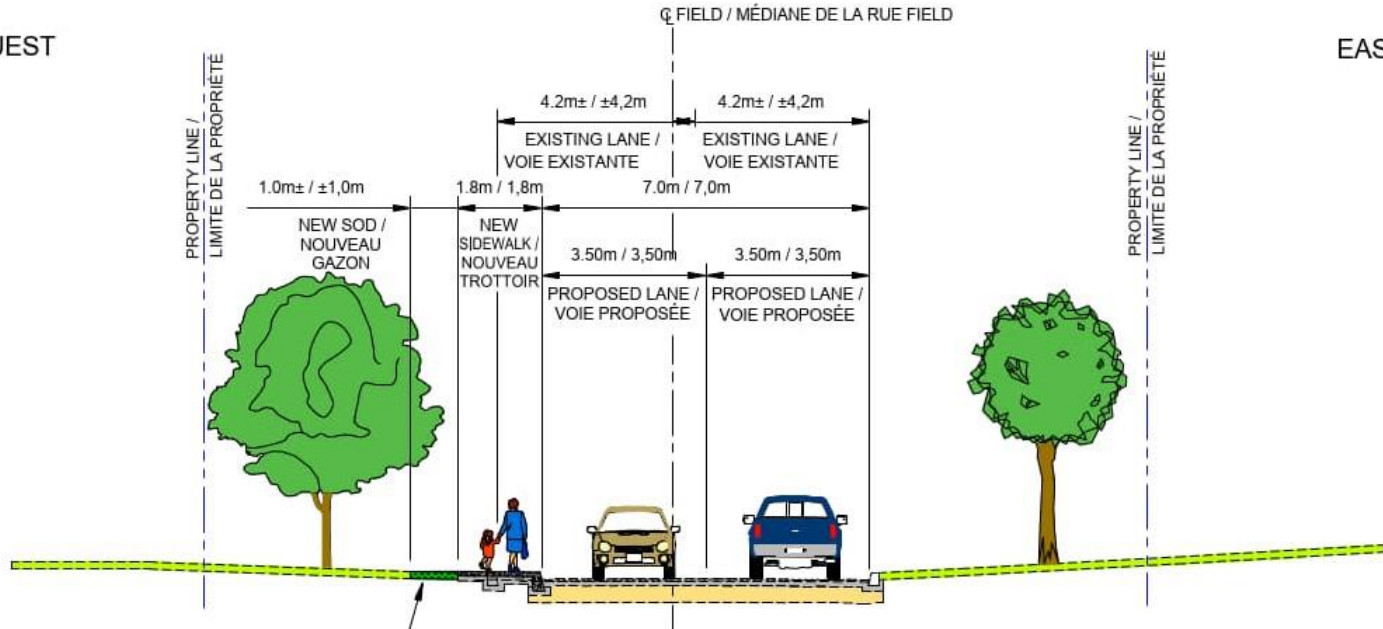


Proposed 1.8 m concrete sidewalk behind existing curb /
Trottoir en béton de 1,8 m de largeur derrière la bordure existante

Typical Cross Section / Coupe transversale typique
Field Street - #1240 to Berwick Avenue
Rue Field - du 1240 jusqu'à l'avenue Berwick

		PROPOSED ROADWAY MODIFICATIONS / MODIFICATIONS PROPOSÉES À LA CHAUSSEE FIELD STREET - WOODROFFE TO IRIS / RUE FIELD - DE L'AVENUE WOODROFFE JUSQU'À LA RUE IRIS SIDEWALK INSTALLATION CROSS SECTION / COUPE TRANSVERSALE DE L'AMÉNAGEMENT DU TROTTOIR		TRANSPORTATION PLANNING / PLANIFICATION DES TRANSPORTS
		Scale / Échelle: N.T.S.	Date: November / Novembre 2024	Approved by / Approuvé par: M. Sexton

WEST / OUEST

EAST / EST

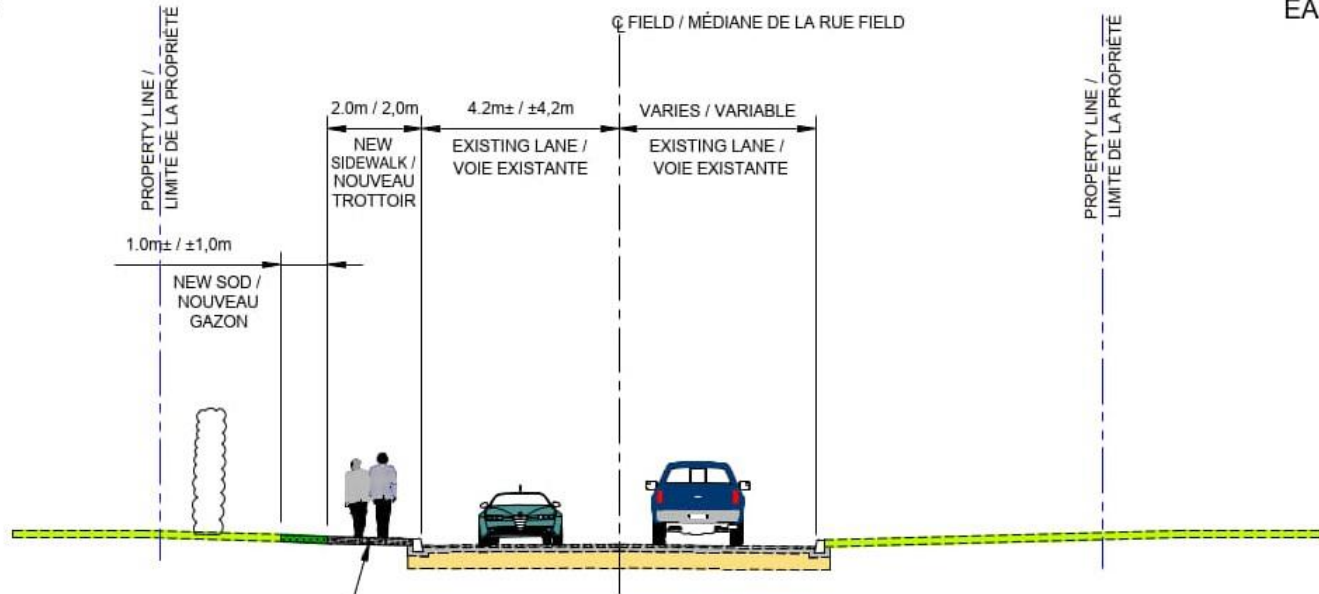

Proposed 2.0 m concrete sidewalk behind existing curb /
Trottoir en béton de 2,0 m de largeur derrière la bordure existante

Typical Cross Section / Coupe transversale typique

Field Street - #1162 to Iris Street

Rue Field - du 1162 jusqu'à la rue Iris



PROPOSED ROADWAY MODIFICATIONS /
MODIFICATIONS PROPOSÉES À LA CHAUSSÉE
FIELD STREET - WOODROFFE TO IRIS / RUE
FIELD - DE L'AVENUE WOODROFFE JUSQU'À
LA RUE IRIS
SIDEWALK INSTALLATION CROSS SECTION / COUPE
TRANSVERSALE DE L'AMÉNAGEMENT DU TROTTOIR

TRANSPORTATION PLANNING /
PLANIFICATION DES TRANSPORTS

Drawing No. / N° de dessin:


CP000893-011

Scale / Échelle: N.T.S.	Date: November / Novembre 2024	Approved by / Approuvé par: M. Sexton	Completed by / Complété par: AECOM
----------------------------	--------------------------------------	--	---------------------------------------



WEST / OUEST

EAST / EST

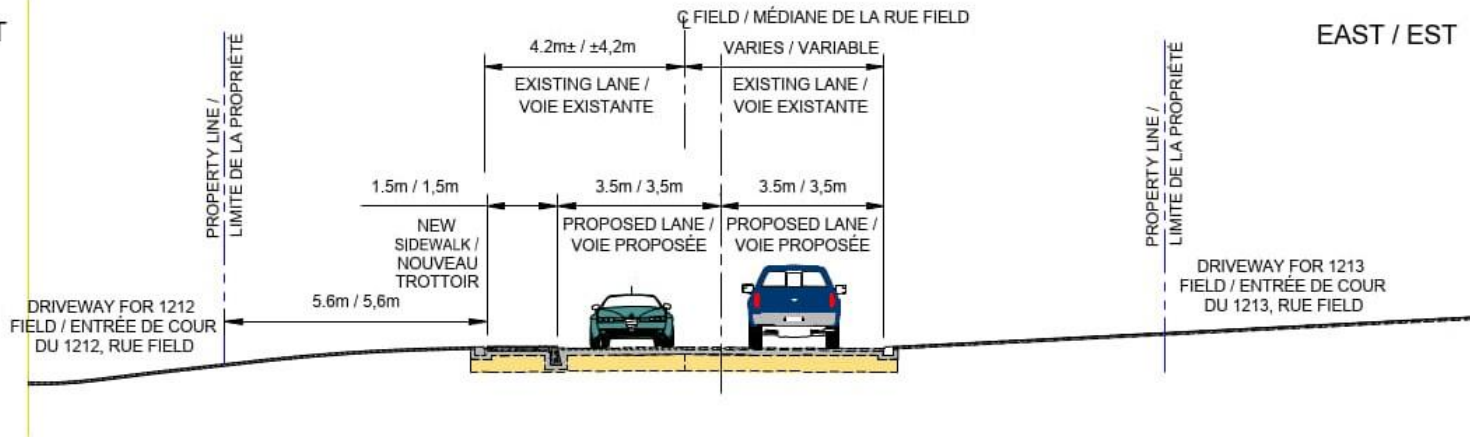

PROPOSED ROADWAY MODIFICATIONS /
MODIFICATIONS PROPOSÉES À LA CHAUSSEE

CROSS SECTION AT 1212 FIELD STREET /
COUPE TRANSVERSALE AU 1212, RUE FIELD

SIDEWALK INSTALLATION CROSS SECTION /
COUPE TRANSVERSALE DE L'AMÉNAGEMENT DU TROTTOIR

TRANSPORTATION PLANNING /
PLANIFICATION DES TRANSPORTS

Drawing No. / N° de dessin:

CP000893-SK1

Scale / Echelle:

N.T.S.

Date:


November /
Novembre 2024

Approved by / Approuvé par:

M. Sexton


Completed by / Complète par:

AECOM

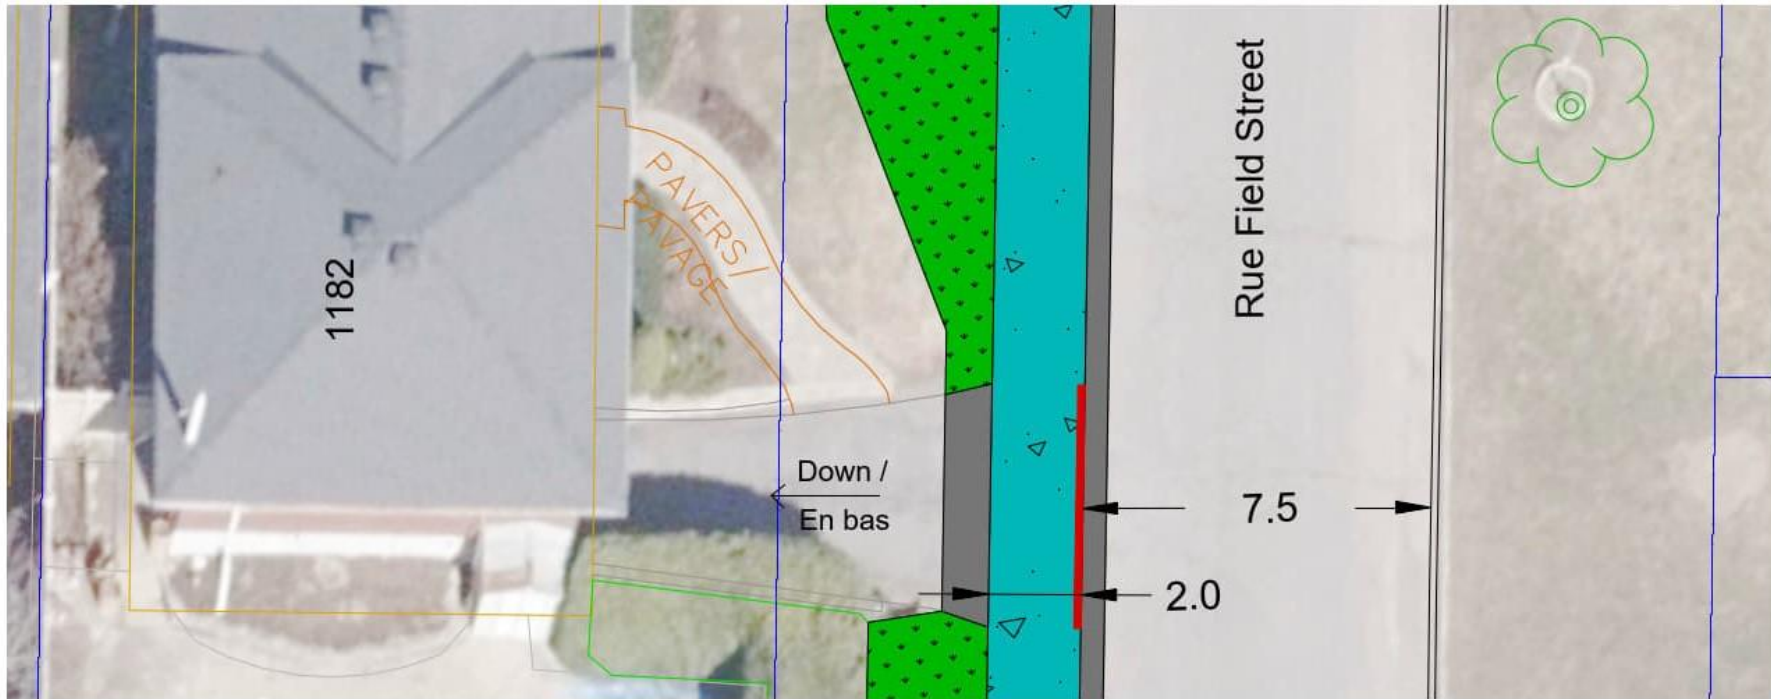

WEST / OUEST

EAST / EST

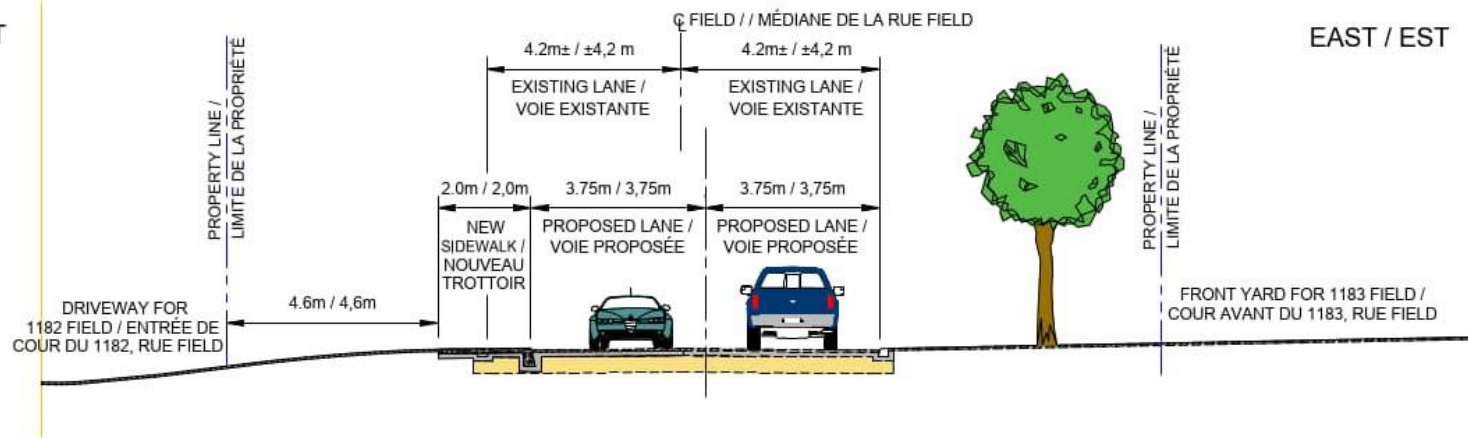

PROPOSED ROADWAY MODIFICATIONS /
MODIFICATIONS PROPOSÉES À LA CHAUSSEE

CROSS SECTION AT 1182 FIELD STREET /
COUPE TRANSVERSALE AU 1182, RUE FIELD

TRANSPORTATION PLANNING /
PLANIFICATION DES TRANSPORTS

Drawing No. / N° de dessin:

CP000893-SK2

SIDEWALK INSTALLATION CROSS SECTION /
COUPE TRANSVERSALE DE L'AMÉNAGEMENT DU TROTTOIR

Scale / Échelle: N.T.S.	Date: November / Novembre 2024	Approved by / Approuvé par: M. Sexton	Completed by / Complété par: AECOM
----------------------------	--------------------------------------	--	---------------------------------------