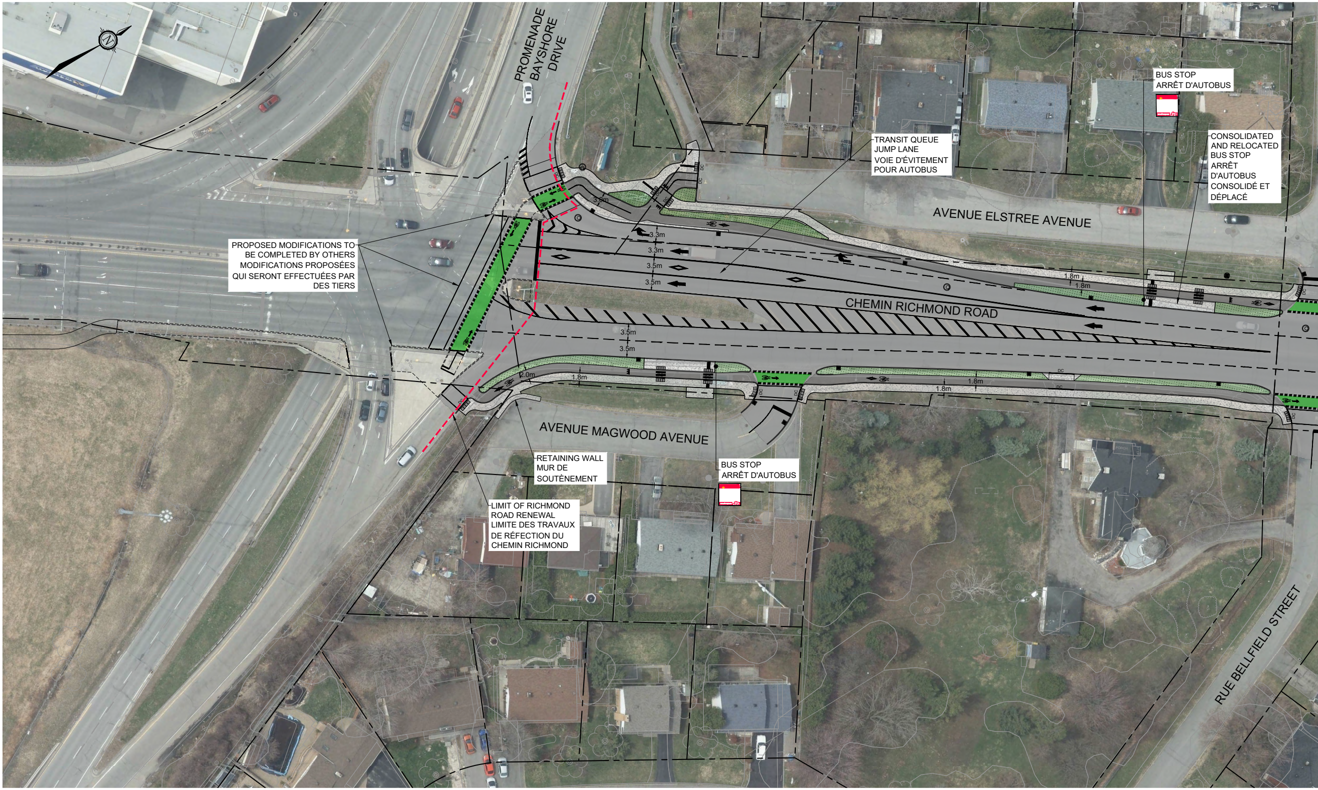
PROMENADE BAYSHORE DRIVE
AVENUE ELSTREE AVENUE
CHEMIN RICHMOND ROAD
AVENUE MAGWOOD AVENUE
RUE BELLFIELD STREET
3.0m
3.3m
3.3m
3.5m
3.5m
3.5m
3.5m
1.8m
1.8m
2.0m
1.8m
1.8m
1.8m

PROPOSED MODIFICATIONS TO BE COMPLETED BY OTHERS
MODIFICATIONS PROPOSÉES QUI SERONT EFFECTUÉES PAR DES TIERS

TRANSIT QUEUE JUMP LANE
VOIE D'ÉVITEMENT POUR AUTOBUS

BUS STOP
ARRÊT D'AUTOBUS

CONSOLIDATED AND RELOCATED BUS STOP
ARRÊT D'AUTOBUS CONSOLIDÉ ET DÉPLACÉ

RETAINING WALL
MUR DE SOUTÈNEMENT

LIMIT OF RICHMOND ROAD RENEWAL
LIMITE DES TRAVAUX DE RÉFECTION DU CHEMIN RICHMOND

BUS STOP
ARRÊT D'AUTOBUS

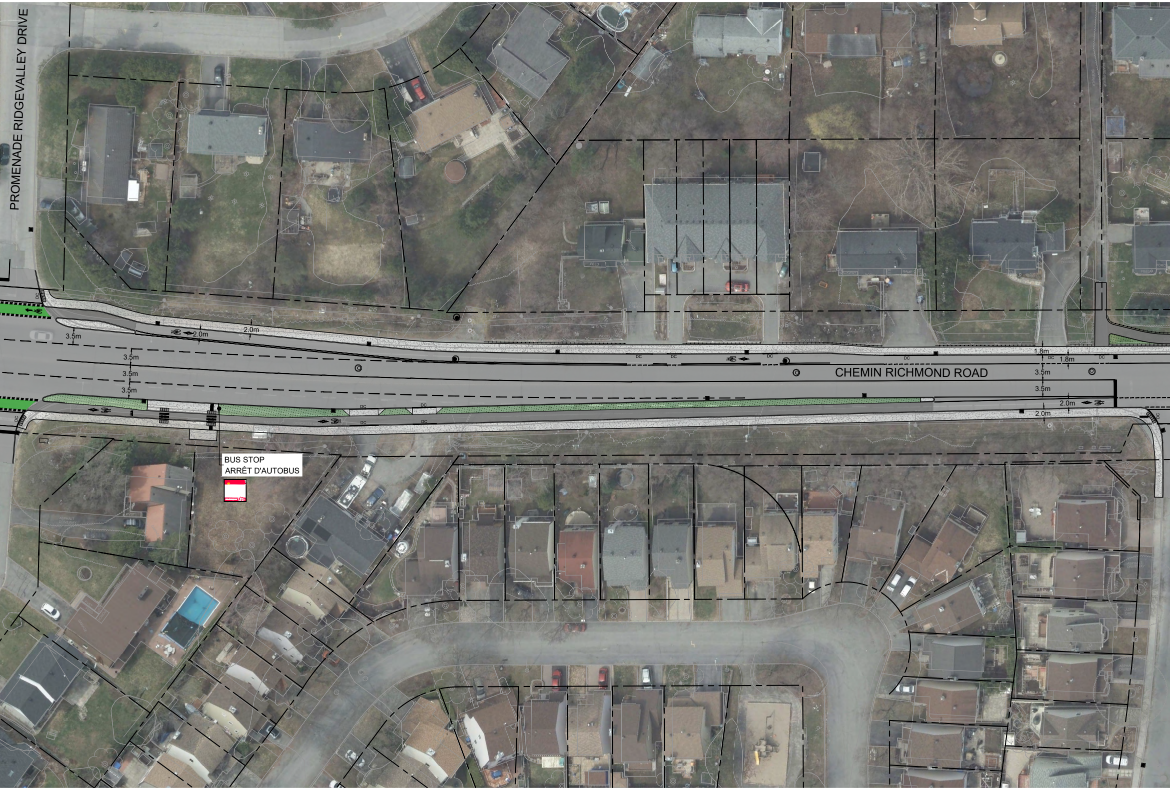
PROMENADE RIDGEVALLEY DRIVE
CHEMIN RICHMOND ROAD
BUS STOP
ARRÊT D'AUTOBUS
3.5m
2.0m
2.0m
3.5m
3.5m
3.5m
1.8m
1.8m
3.5m
3.5m
2.0m
2.0m
DC

RICHMOND ROAD RENEWAL - E

RÉFECTION DU CHEMIN RICHMOND - DE L

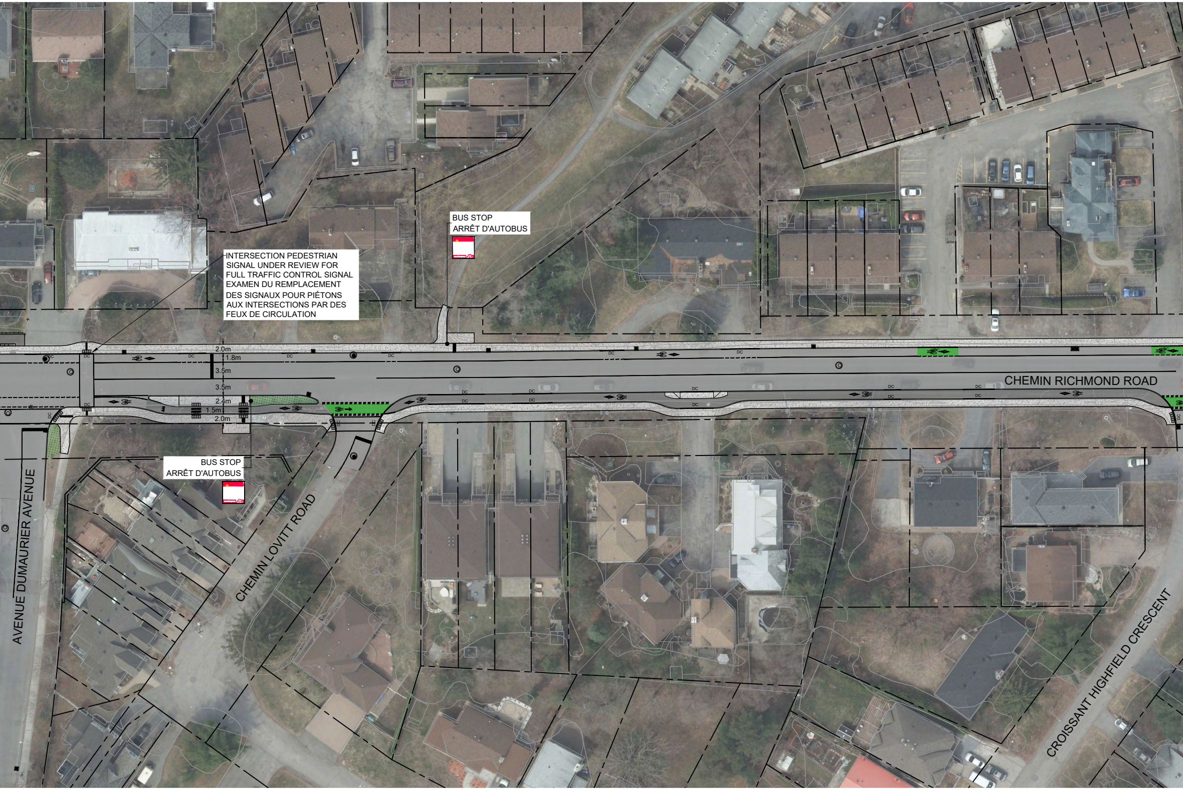

INTERSECTION PEDESTRIAN SIGNAL UNDER REVIEW FOR FULL TRAFFIC CONTROL SIGNAL

EXAMEN DU REMPLACEMENT DES SIGNAUX POUR PIÉTONS AUX INTERSECTIONS PAR DES FEUX DE CIRCULATION

BUS STOP
ARRÊT D'AUTOBUS

BUS STOP
ARRÊT D'AUTOBUS

CHEMIN RICHMOND ROAD
CHEMIN LOVITT ROAD
AVENUE DUMAURIER AVENUE
CROISSANT HIGHFIELD CRESCENT
2.0m
1.8m
3.5m
3.5m
2.4m
1.5m
2.0m
DC

RICHMOND ROAD GEOMETRY PL

BAYSHORE DRIVE TO PINECREST ROAD

A PROMENADE BAYSHORE AU CHEMIN PINECREST

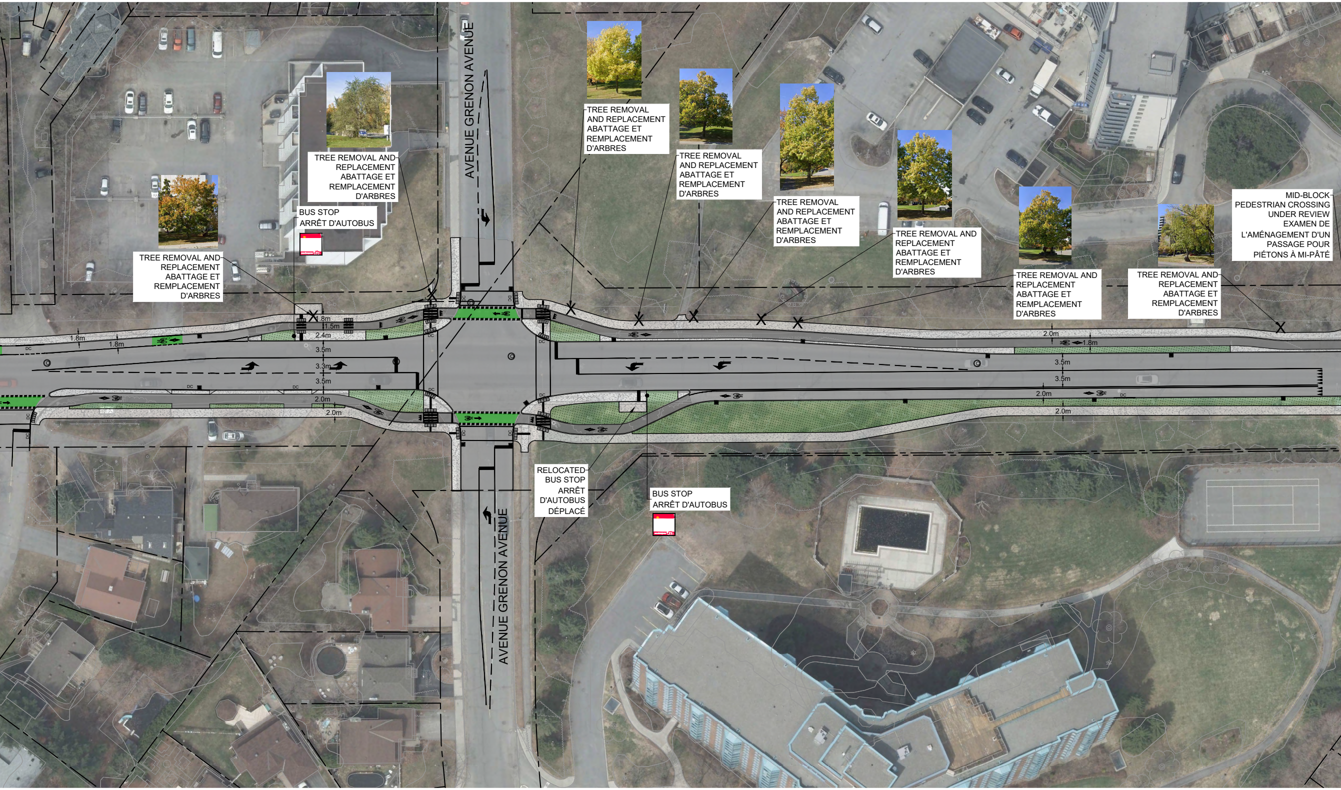
AVENUE GRENON AVENUE
TREE REMOVAL AND REPLACEMENT ABATTAGE ET REMPLACEMENT D'ARBRES
TREE REMOVAL AND REPLACEMENT ABATTAGE ET REMPLACEMENT D'ARBRES
BUS STOP ARRÊT D'AUTOBUS
TREE REMOVAL AND REPLACEMENT ABATTAGE ET REMPLACEMENT D'ARBRES
TREE REMOVAL AND REPLACEMENT ABATTAGE ET REMPLACEMENT D'ARBRES
TREE REMOVAL AND REPLACEMENT ABATTAGE ET REMPLACEMENT D'ARBRES
TREE REMOVAL AND REPLACEMENT ABATTAGE ET REMPLACEMENT D'ARBRES
TREE REMOVAL AND REPLACEMENT ABATTAGE ET REMPLACEMENT D'ARBRES
TREE REMOVAL AND REPLACEMENT ABATTAGE ET REMPLACEMENT D'ARBRES
MID-BLOCK PEDESTRIAN CROSSING UNDER REVIEW EXAMEN DE L'AMÉNAGEMENT D'UN PASSAGE POUR PIÉTONS À MI-PÂTÉ
TREE REMOVAL AND REPLACEMENT ABATTAGE ET REMPLACEMENT D'ARBRES
1.8m
1.8m
1.8m
1.5m
2.4m
3.5m
3.3m
3.5m
2.0m
2.0m
2.0m
1.8m
3.5m
3.5m
2.0m
2.0m
RELOCATED BUS STOP ARRÊT D'AUTOBUS DÉPLACÉ
BUS STOP ARRÊT D'AUTOBUS
AVENUE GRENON AVENUE

AN / GÉOMÉTRIE DU CHEMIN RICHMOND

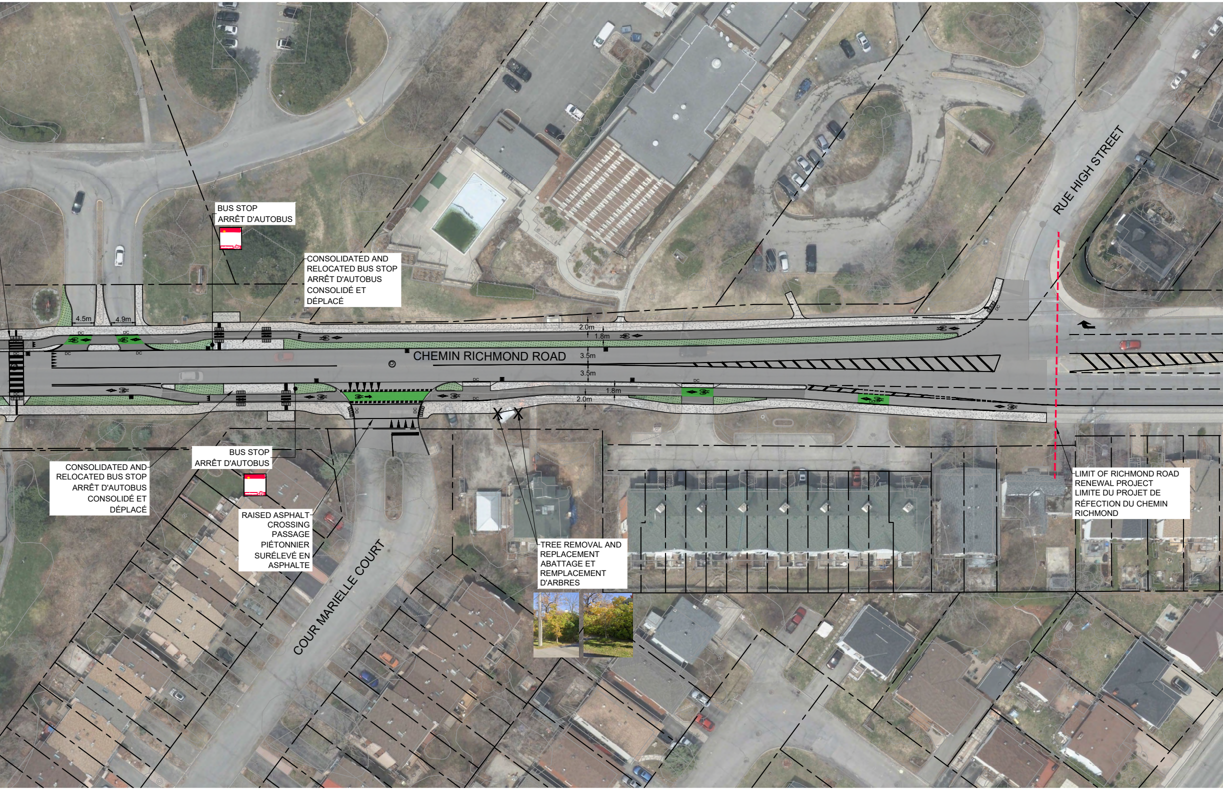
BUS STOP
ARRÊT D'AUTOBUS
CONSOLIDATED AND RELOCATED BUS STOP
ARRÊT D'AUTOBUS CONSOLIDÉ ET DÉPLACÉ
4.5m
4.9m
2.0m
1.8m
CHEMIN RICHMOND ROAD
3.5m
3.5m
1.8m
2.0m
DC
RUE HIGH STREET
CONSOLIDATED AND RELOCATED BUS STOP
ARRÊT D'AUTOBUS CONSOLIDÉ ET DÉPLACÉ
BUS STOP
ARRÊT D'AUTOBUS
RAISED ASPHALT CROSSING
PASSAGE PIÉTONNIER SURÉLEVÉ EN ASPHALTE
COUR MARIELLE COURT
TREE REMOVAL AND REPLACEMENT
ABATTAGE ET REMPLACEMENT D'ARBRES
LIMIT OF RICHMOND ROAD RENEWAL PROJECT
LIMITE DU PROJET DE RÉFECTION DU CHEMIN RICHMOND

NOVATECH

Engineers, Planners & Landscape Architects

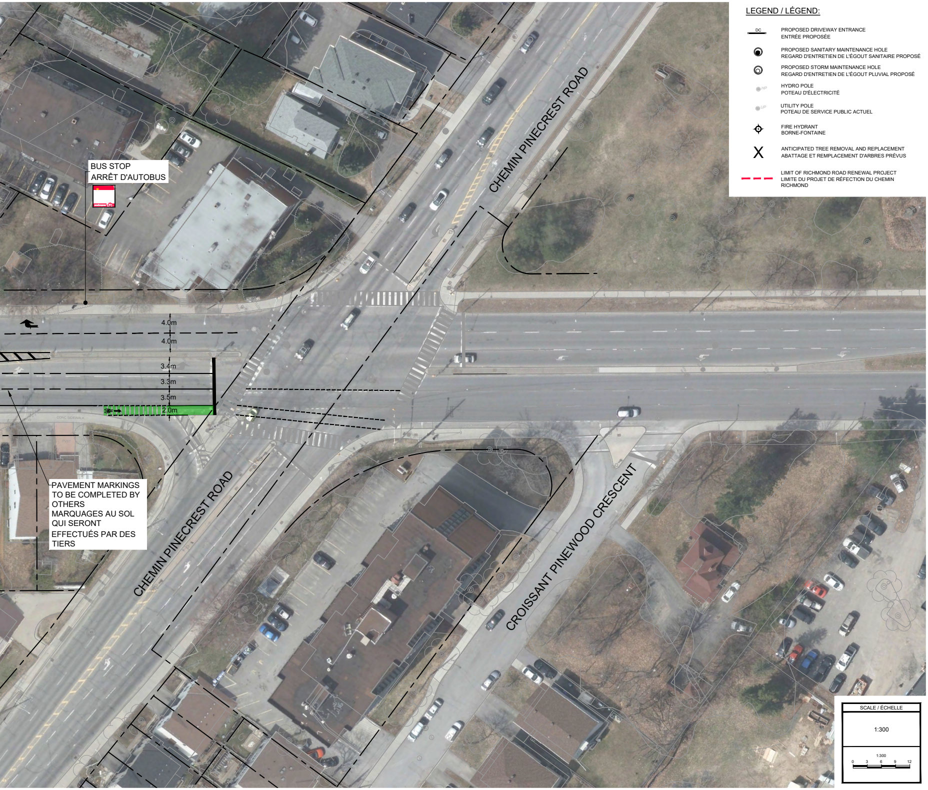
BUS STOP
ARRÊT D'AUTOBUS
4.0m
4.0m
3.4m
3.3m
3.5m
2.0m
CHEMIN PINECREST ROAD
CHEMIN PINECREST ROAD
CROISSANT PINEWOOD CRESCENT

PAVEMENT MARKINGS TO BE COMPLETED BY OTHERS
MARQUAGES AU SOL QUI SERONT EFFECTUÉS PAR DES TIERS

LEGEND / LÉGEND:

DC	PROPOSED DRIVEWAY ENTRANCE ENTRÉE PROPOSÉE
◉	PROPOSED SANITARY MAINTENANCE HOLE REGARD D'ENTRETIEN DE L'ÉGOUT SANITAIRE PROPOSÉ
◎	PROPOSED STORM MAINTENANCE HOLE REGARD D'ENTRETIEN DE L'ÉGOUT PLUVIAL PROPOSÉ
● HP	HYDRO POLE POTEAU D'ÉLECTRICITÉ
● UP	UTILITY POLE POTEAU DE SERVICE PUBLIC ACTUEL
⌖	FIRE HYDRANT BORNE-FONTAINE
X	ANTICIPATED TREE REMOVAL AND REPLACEMENT ABATTAGE ET REMPLACEMENT D'ARBRES PRÉVUS
– – –	LIMIT OF RICHMOND ROAD RENEWAL PROJECT LIMITE DU PROJET DE RÉFECTION DU CHEMIN RICHMOND

SCALE / ÉCHELLE

1:300

1:300
0 3 6 9 12