




- ACCESSIBLE BENCH ON CONCRETE PAD  
BANC ACCESSIBLE SUR SOCLE DE BÉTON
- PROPOSED PLAYGROUND EDGER  
BORDURE DE TERRAIN DE JEUX PROPOSÉE
- PROPOSED SAND PLAY AREA  
ZONE DE BAC À SABLE PROPOSÉE
- PROPOSED TRANSFER BENCH  
BANC DE TRANSFERT PROPOSÉ
- PROPOSED SWING SET  
BALANÇOIRES PROPOSÉES
- PROPOSED ACCESS RAMP  
RAMPE D'ACCÈS PROPOSÉE
- REINSTATED PLAY EQUIPMENT  
ÉQUIPEMENT DE JEUX RÉAMÉNAGÉ
- NEW CHANLINK FENCE ON HIGH CONCRETE CURB / PRECAST CONCRETE WALL  
NOUVELLE CLÔTURE À MAILLES DE CHAÎNE SUR BORDURE EN BÉTON ÉLEVÉE/MUR DE BÉTON PRÉCONTRAIT
- PROPOSED ASPHALT PATHWAY  
SENTIER ASPHALTÉ PROPOSÉ
- EXISTING WATER FOUNTAIN  
FONTAINE EXISTANTE
- PROPOSED TIMBER EDGE TERRACING  
TERRASSEMENT À BORDURE EN BOIS PROPOSÉ
- PROPOSED NEW PEDESTRIAN ENTRY GATE  
NOUVEAU PORTAIL D'ACCÈS PIÉTONNABLE PROPOSÉ
- PROPOSED NEW VEHICLE ENTRY GATE  
NOUVEAU PORTAIL D'ACCÈS PIÉTONNABLE PROPOSÉ
- PROPOSED NEW FENCE LAYOUT  
NOUVEAU PLAN D'IMPLANTATION PROPOSÉ POUR LA CLÔTURE
- PROPOSED HIGH CURB  
BORDURE ÉLEVÉE PROPOSÉE

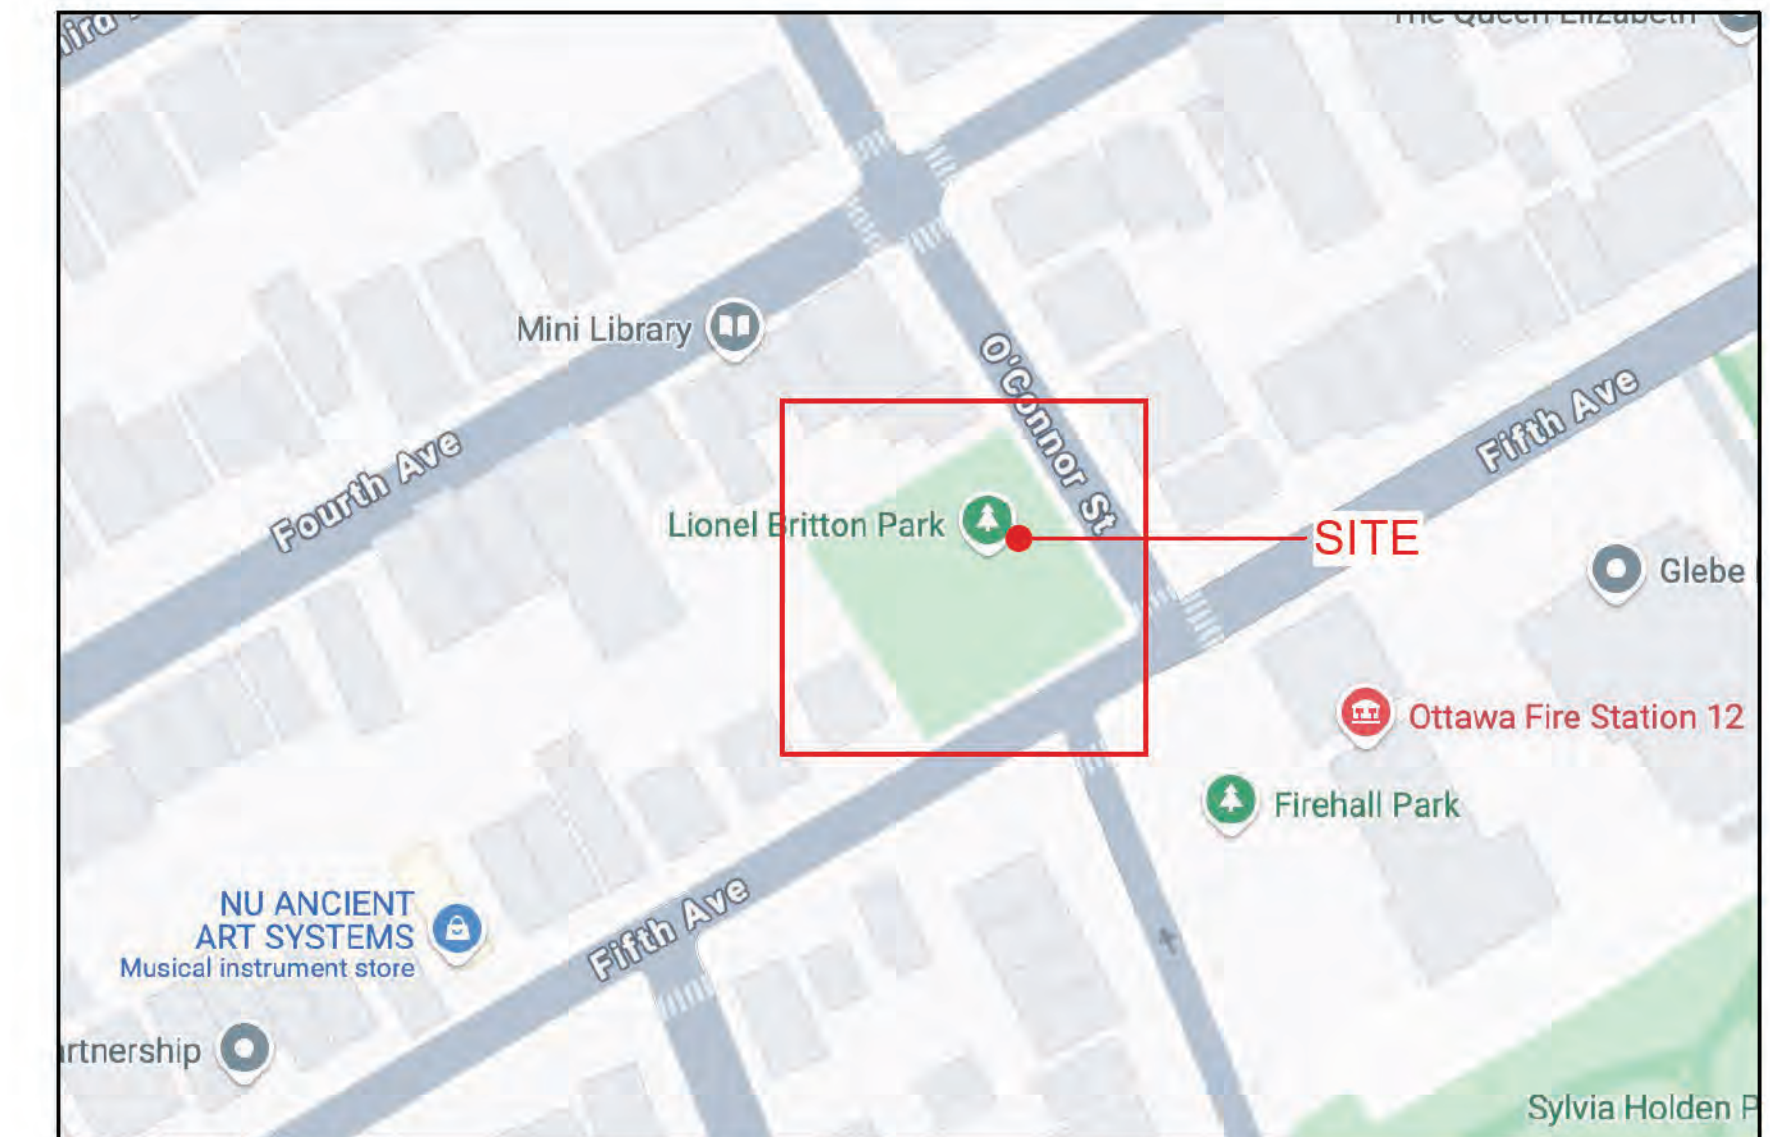



**KEYPLAN  
PLAN CLÉ**

**LEGEND  
LÉGENDE**


- EXISTING SIDEWALK  
TROTTOIR EXISTANT
- EXISTING ASPHALT ROAD  
ROUTE EN ASPHALTE EXISTANTE
- PROPOSED ASPHALT CONNECTION  
LIAISON EN ASPHALTE PROPOSÉE
- PROPOSED HIGH CONCRETE CURB / PRECAST WALL WITH CHAINLINK FENCE  
BORDURE EN BÉTON ÉLEVÉE PROPOSÉE/MUR PRÉCONTRAIT AVEC CLÔTURE À MAILLES DE CHAÎNE
- PROPOSED PLAYGROUND EDGER  
BORDURE DE TERRAIN DE JEUX PROPOSÉE
- PROPOSED TIMBER EDGER  
BORDURE EN BOIS PROPOSÉE
- PROPOSED SANDPLAY AREA  
ZONE DE BAC À SABLE PROPOSÉE
- PROPOSED ENGINEERED WOOD FIBER (EWF) - REMEDIATION AREA  
ZONE D'ASSAINISSEMENT À SURFACE DE FIBRE DE BOIS POUR TERRAIN DE JEU PROPOSÉE
- PROPOSED ENGINEERED WOOD FIBER (EWF) - PLAY AREA  
AIRE DE JEUX À SURFACE DE FIBRE DE BOIS POUR TERRAIN DE JEU PROPOSÉE
- PROPOSED BENCH ON CONCRETE PAD  
BANC ACCESSIBLE SUR SOCLE DE BÉTON
- PROPOSED WASTE RECEPTACLE ON CONCRETE PAD  
PANIER À REBUTS PROPOSÉ SUR SOCLE DE BÉTON
- EXISTING TREE  
ARBRE EXISTANT

**LAYOUT PLAN  
PLAN D'IMPLANTATION**




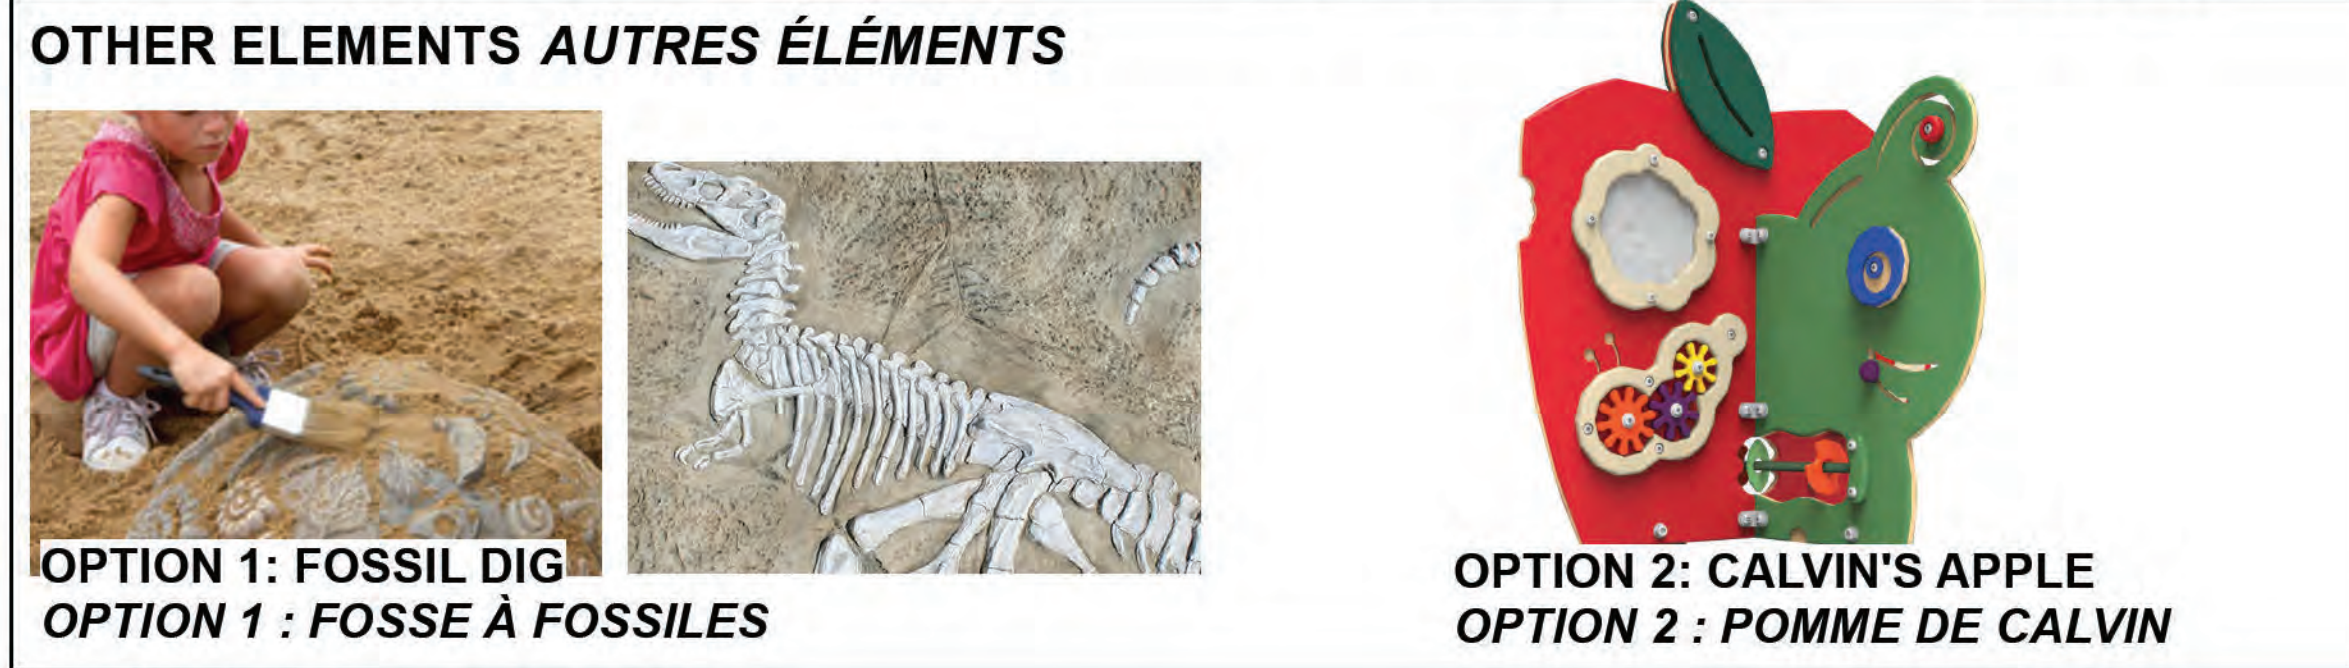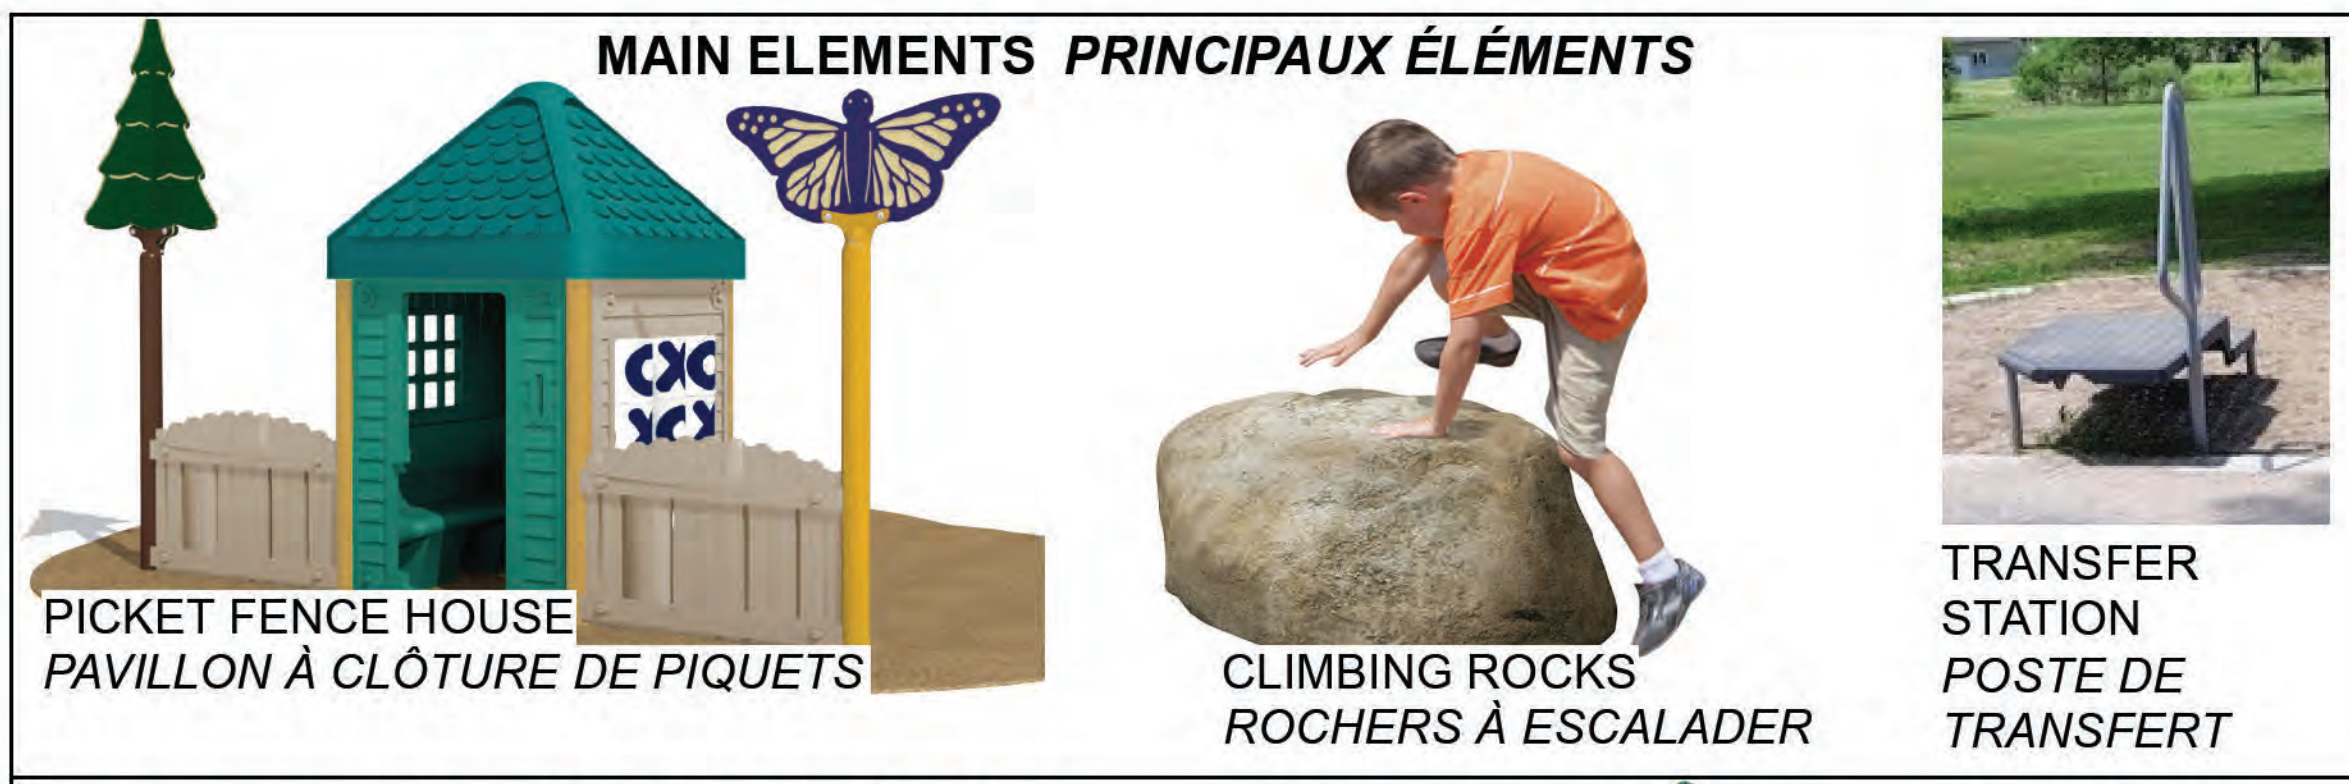


**SAND BOX**

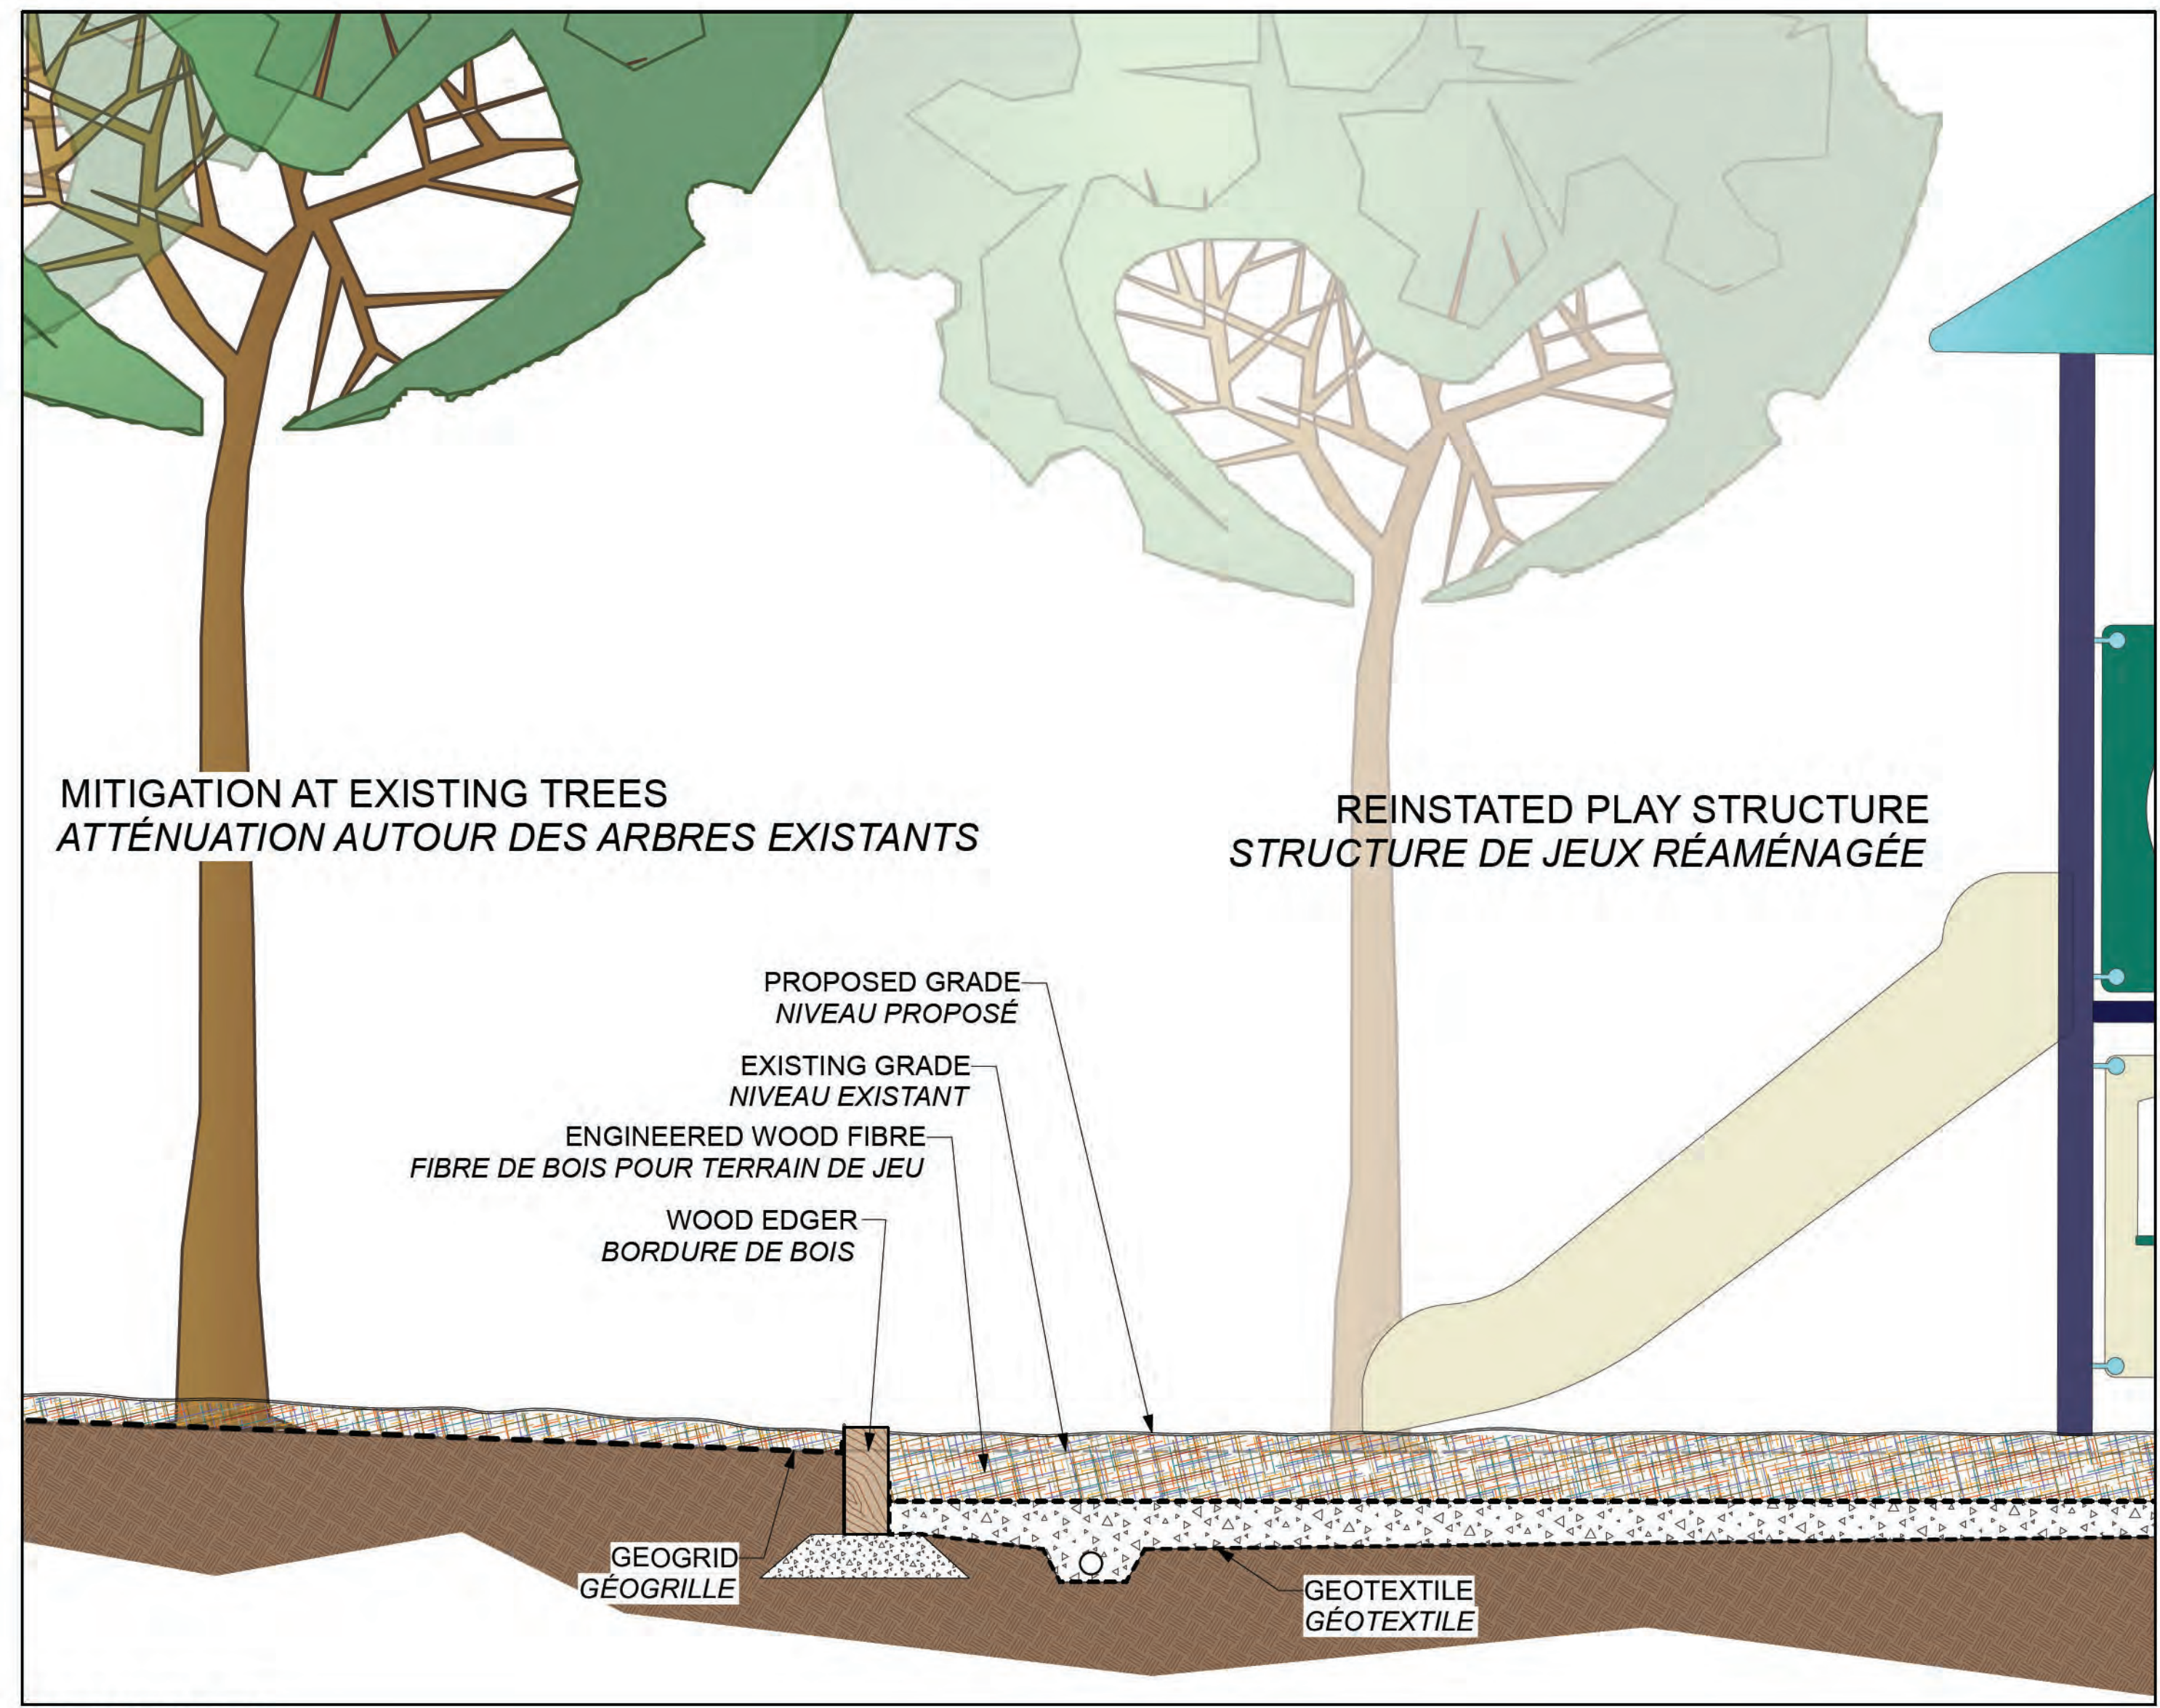

**PLAY AREA**

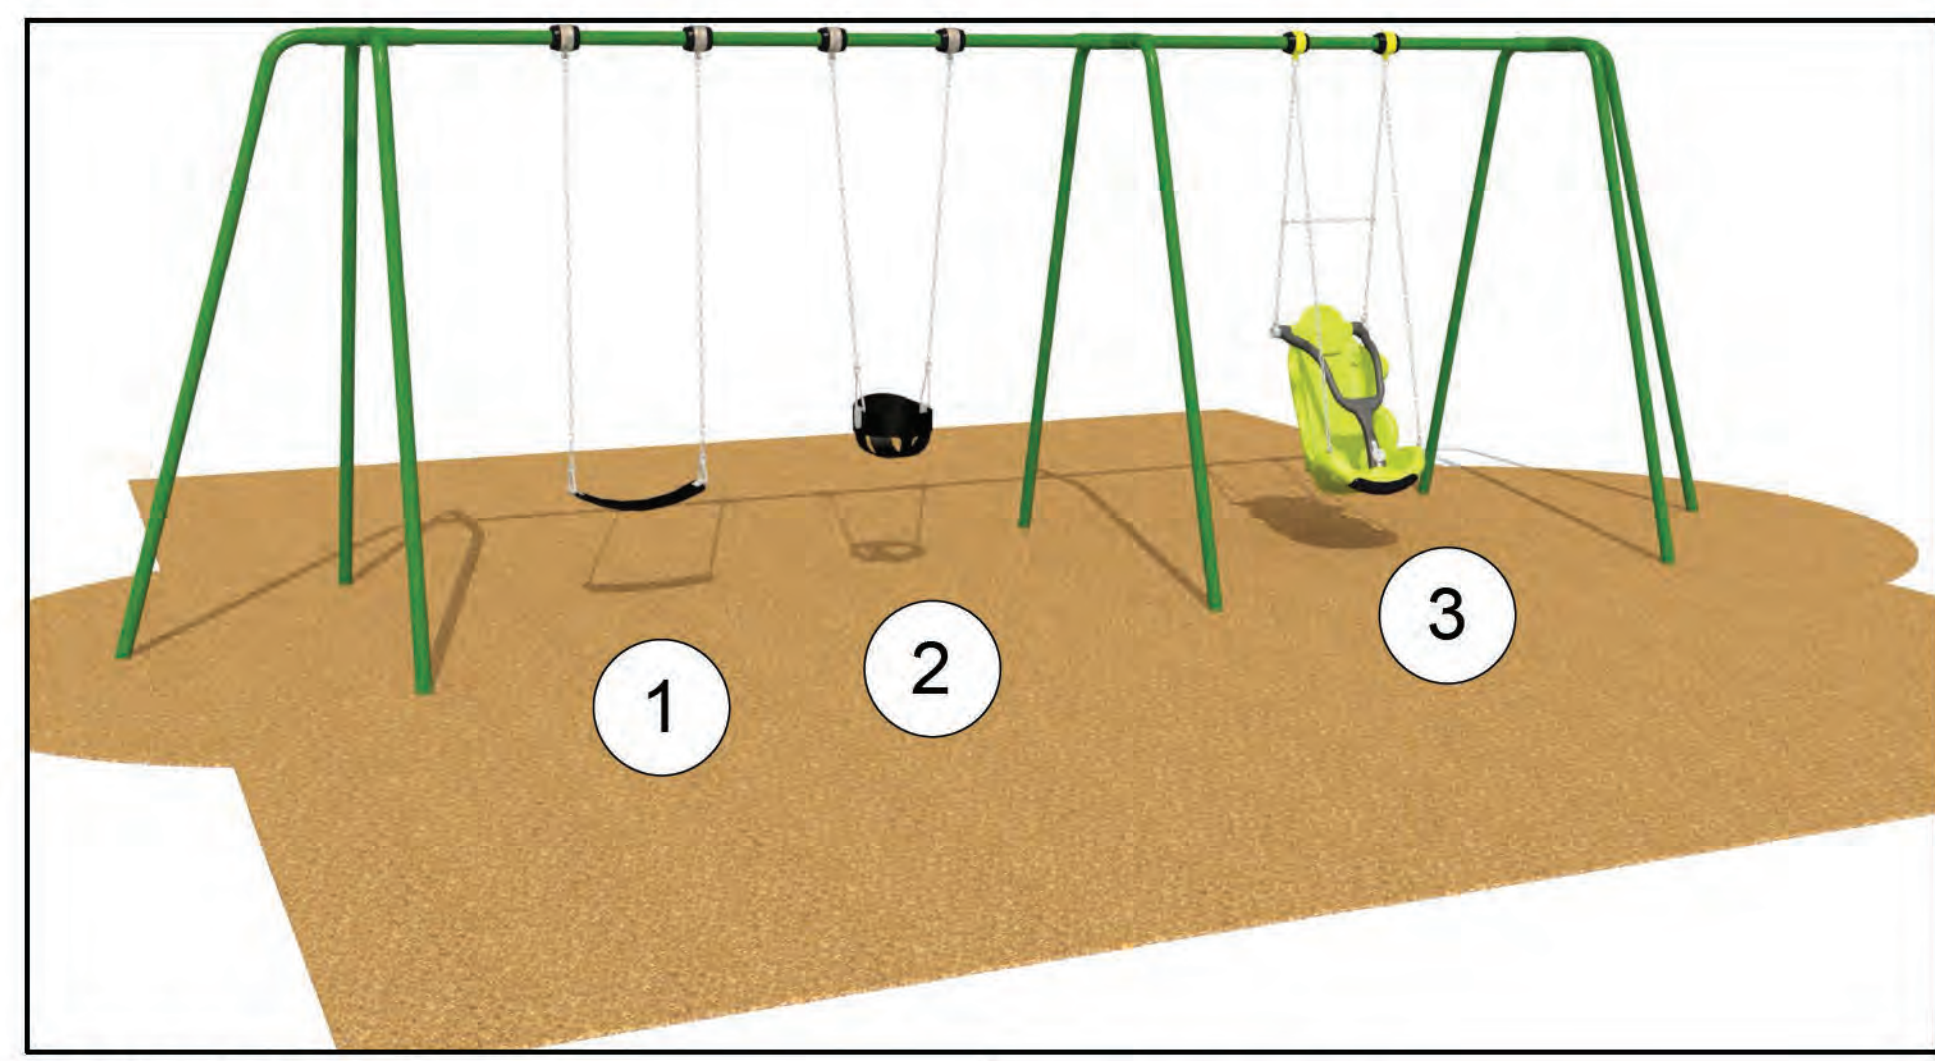

- SWING SET  
BALANÇOIRES**
1. BELT SWING  
BALANÇOIRE SOUPLE
  2. TODDLER SWING  
BALANÇOIRE POUR TOUT-PETITS
  3. ACCESSIBLE SWING  
BALANÇOIRE ACCESSIBLE

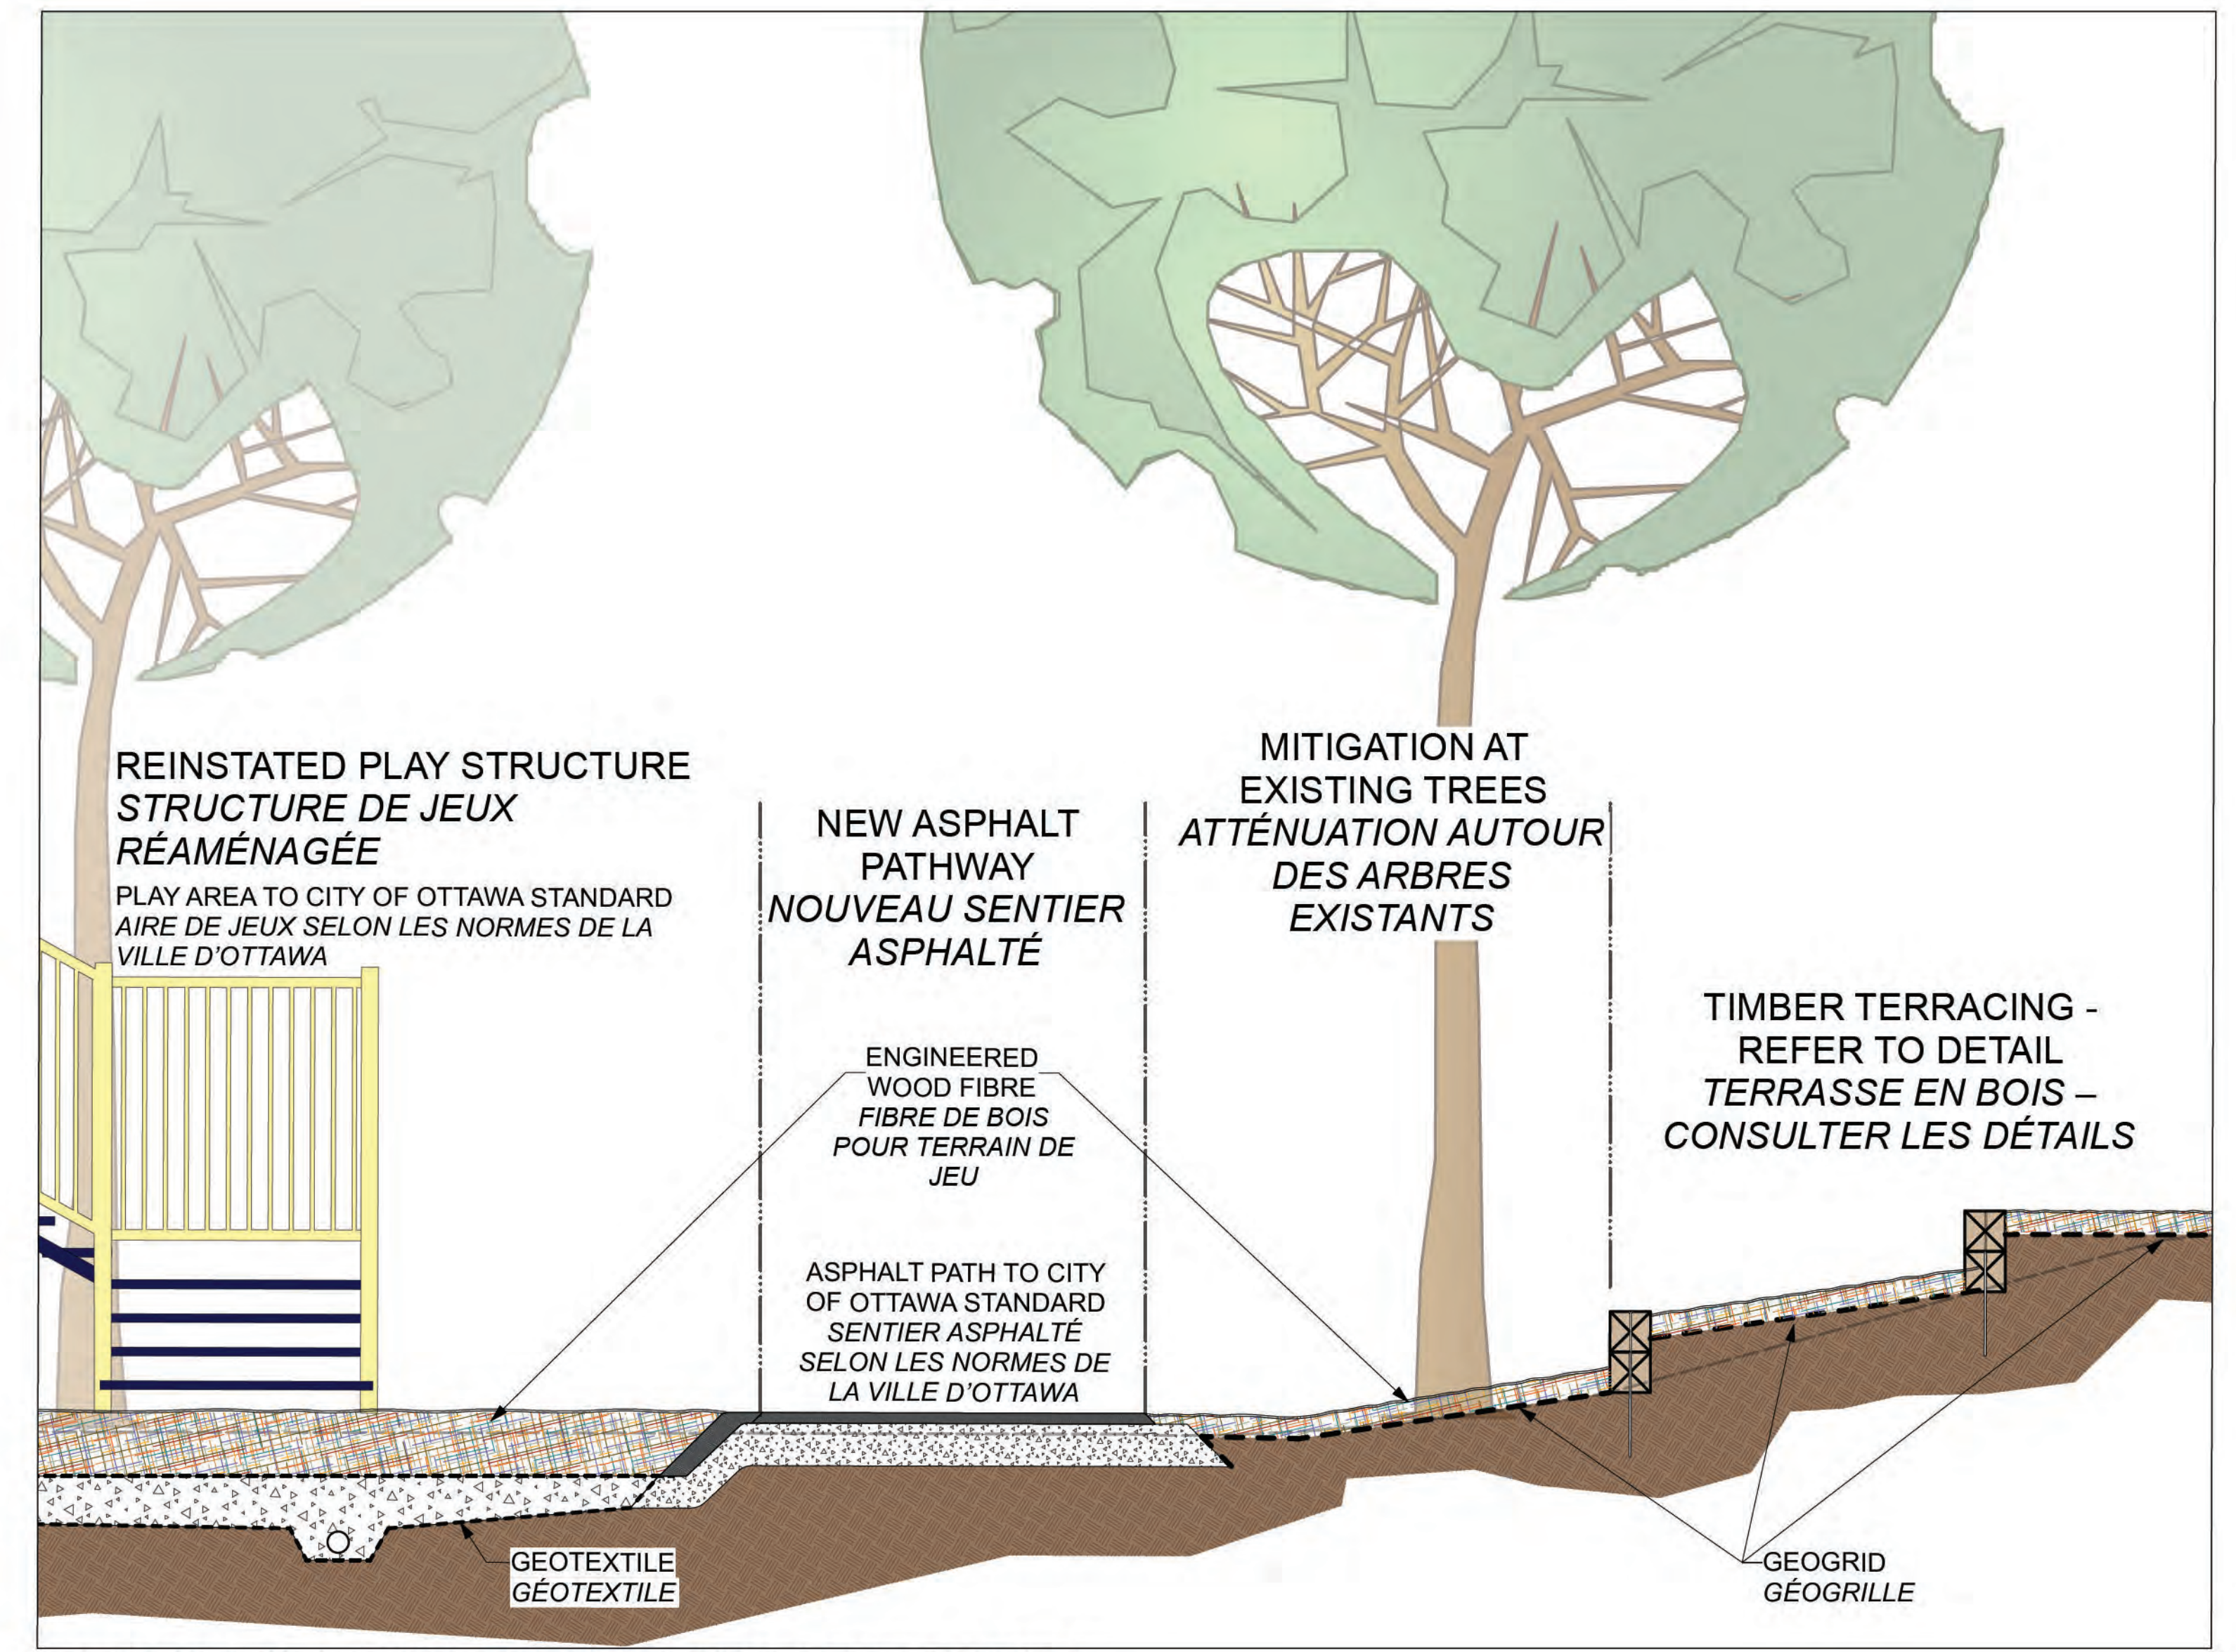

**PLAY AREA, PATHWAY, AND TIMBER TERACING**