




- ACCESSIBLE BENCH ON CONCRETE PAD
BANC ACCESSIBLE SUR SOCLE DE BÉTON
- PROPOSED PLAYGROUND EDGER
BORDURE DE TERRAIN DE JEUX PROPOSÉE
- PROPOSED SAND PLAY AREA
ZONE DE BAC À SABLE PROPOSÉE
- PROPOSED TRANSFER BENCH
BANC DE TRANSFERT PROPOSÉ
- PROPOSED SWING SET
BALANÇOIRES PROPOSÉES
- PROPOSED ACCESS RAMP
RAMPE D'ACCÈS PROPOSÉE
- REINSTATED PLAY EQUIPMENT
ÉQUIPEMENT DE JEUX RÉAMÉNAGÉ
- NEW CHANLINK FENCE ON HIGH CONCRETE CURB / PRECAST CONCRETE WALL
NOUVELLE CLÔTURE À MAILLES DE CHAÎNE SUR BORDURE EN BÉTON ÉLEVÉE/MUR DE BÉTON PRÉCONTRAIT
- PROPOSED ASPHALT PATHWAY
SENTIER ASPHALTÉ PROPOSÉ
- EXISTING WATER FOUNTAIN
FONTAINE EXISTANTE
- PROPOSED TIMBER EDGE TERRACING
TERRASSEMENT À BORDURE EN BOIS PROPOSÉ
- PROPOSED NEW PEDESTRIAN ENTRY GATE
NOUVEAU PORTAIL D'ACCÈS PIÉTONNABLE PROPOSÉ
- PROPOSED NEW VEHICLE ENTRY GATE
NOUVEAU PORTAIL D'ACCÈS PIÉTONNABLE PROPOSÉ
- PROPOSED NEW FENCE LAYOUT
NOUVEAU PLAN D'IMPLANTATION PROPOSÉ POUR LA CLÔTURE
- PROPOSED HIGH CURB
BORDURE ÉLEVÉE PROPOSÉE

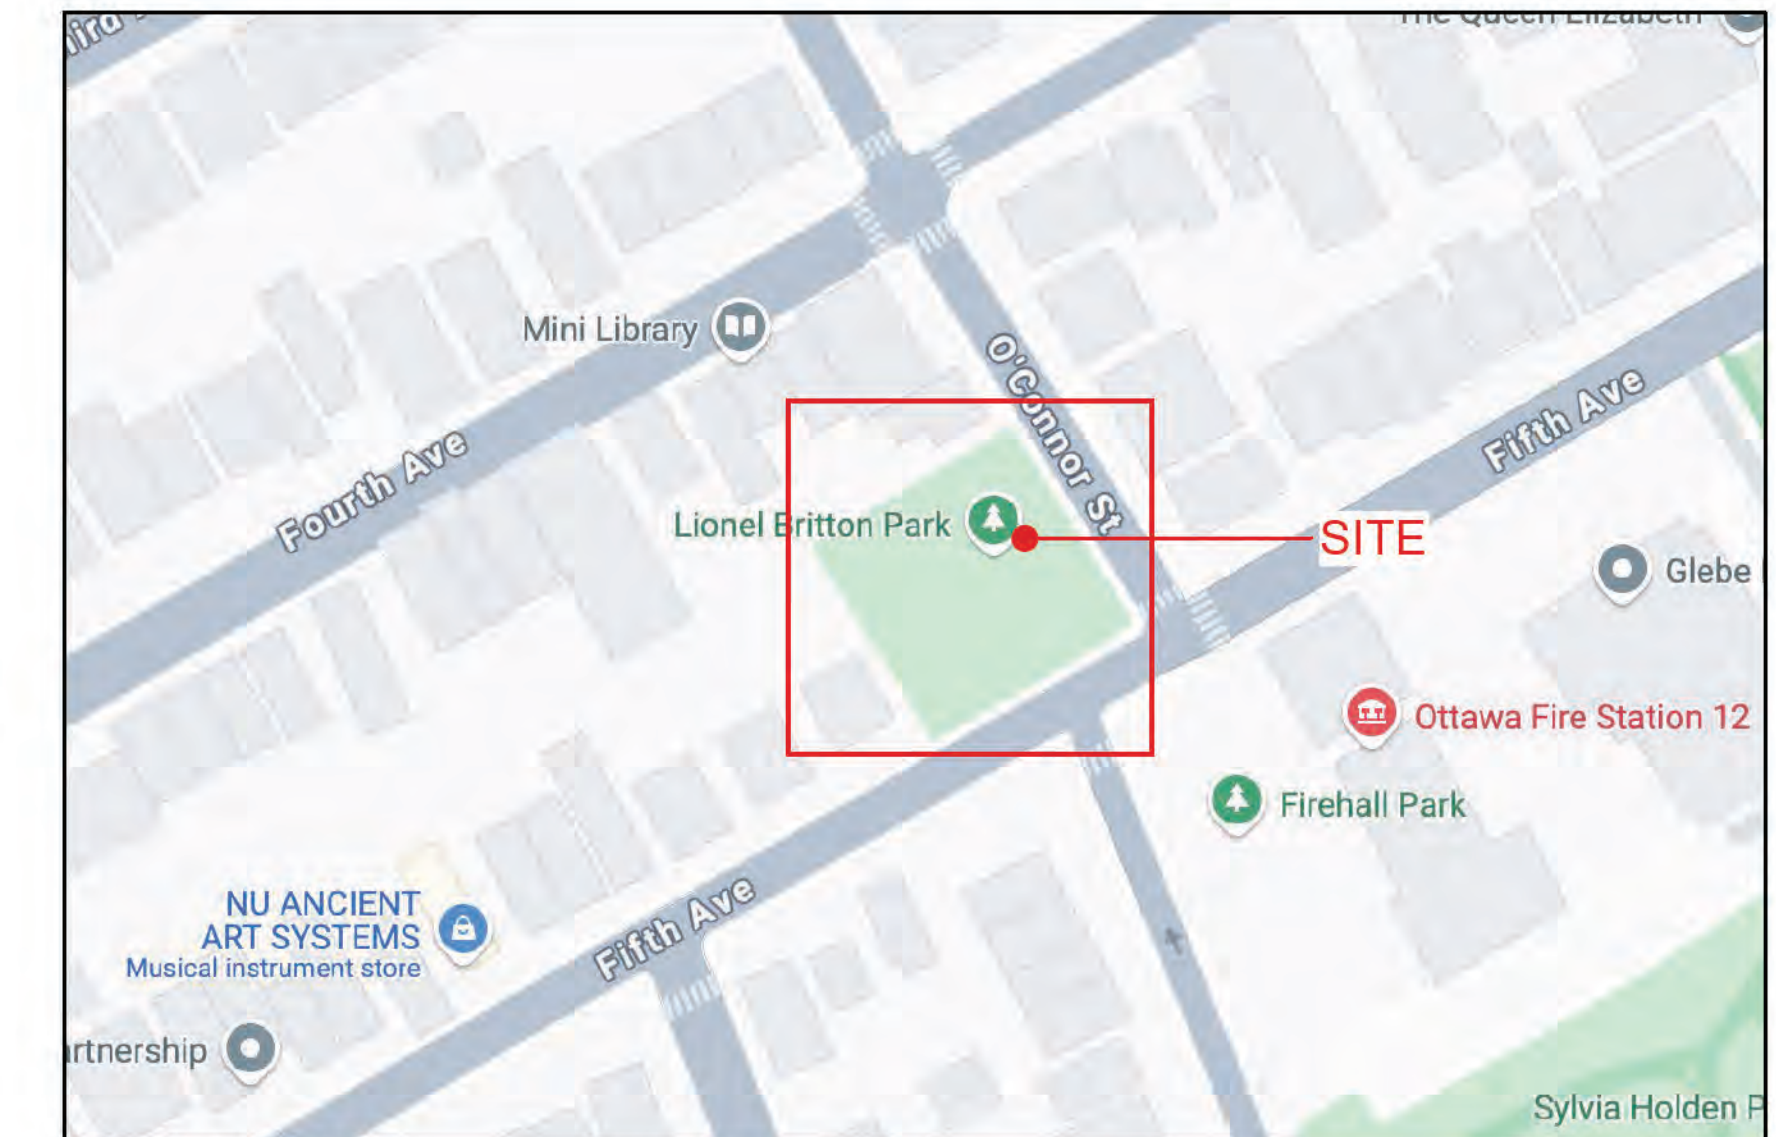



**KEYPLAN
PLAN CLÉ**

**LEGEND
LÉGENDE**


- EXISTING SIDEWALK
TROTTOIR EXISTANT
- EXISTING ASPHALT ROAD
ROUTE EN ASPHALTE EXISTANTE
- PROPOSED ASPHALT CONNECTION
LIAISON EN ASPHALTE PROPOSÉE
- PROPOSED HIGH CONCRETE CURB / PRECAST WALL WITH CHAINLINK FENCE
BORDURE EN BÉTON ÉLEVÉE PROPOSÉE/MUR PRÉCONTRAIT AVEC CLÔTURE À MAILLES DE CHAÎNE
- PROPOSED PLAYGROUND EDGER
BORDURE DE TERRAIN DE JEUX PROPOSÉE
- PROPOSED TIMBER EDGER
BORDURE EN BOIS PROPOSÉE
- PROPOSED SANDPLAY AREA
ZONE DE BAC À SABLE PROPOSÉE
- PROPOSED ENGINEERED WOOD FIBER (EWF) - REMEDIATION AREA
ZONE D'ASSAINISSEMENT À SURFACE DE FIBRE DE BOIS POUR TERRAIN DE JEU PROPOSÉE
- PROPOSED ENGINEERED WOOD FIBER (EWF) - PLAY AREA
AIRE DE JEUX À SURFACE DE FIBRE DE BOIS POUR TERRAIN DE JEU PROPOSÉE
- PROPOSED BENCH ON CONCRETE PAD
BANC ACCESSIBLE SUR SOCLE DE BÉTON
- PROPOSED WASTE RECEPTACLE ON CONCRETE PAD
PANIER À REBUTS PROPOSÉ SUR SOCLE DE BÉTON
- EXISTING TREE
ARBRE EXISTANT

**LAYOUT PLAN
PLAN D'IMPLANTATION**




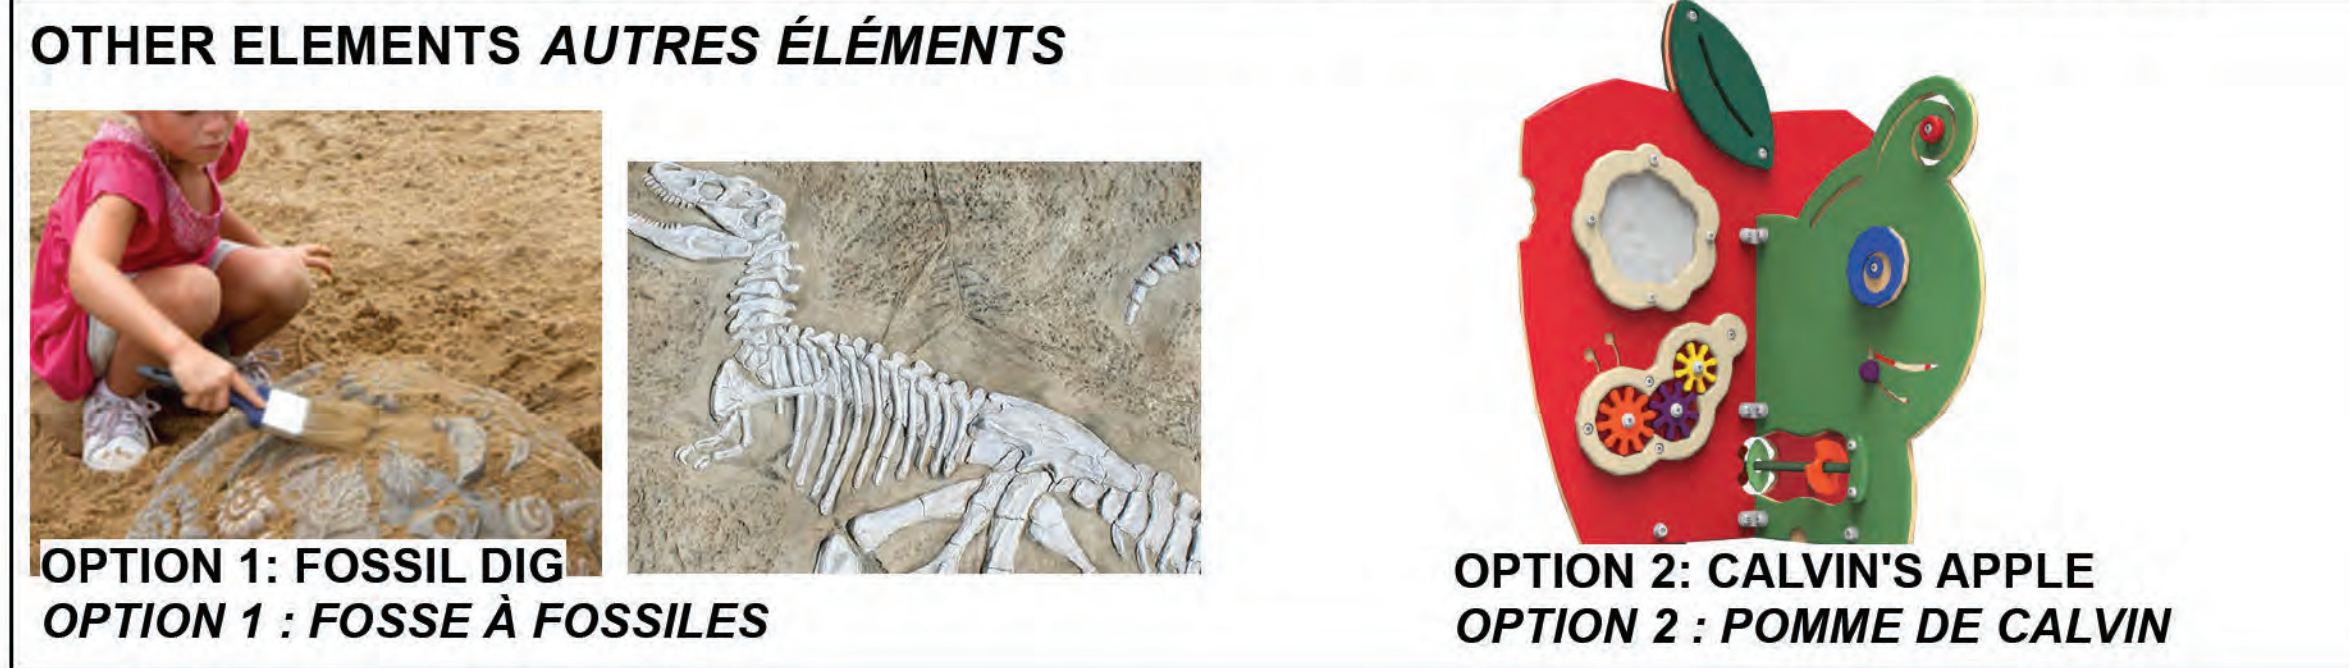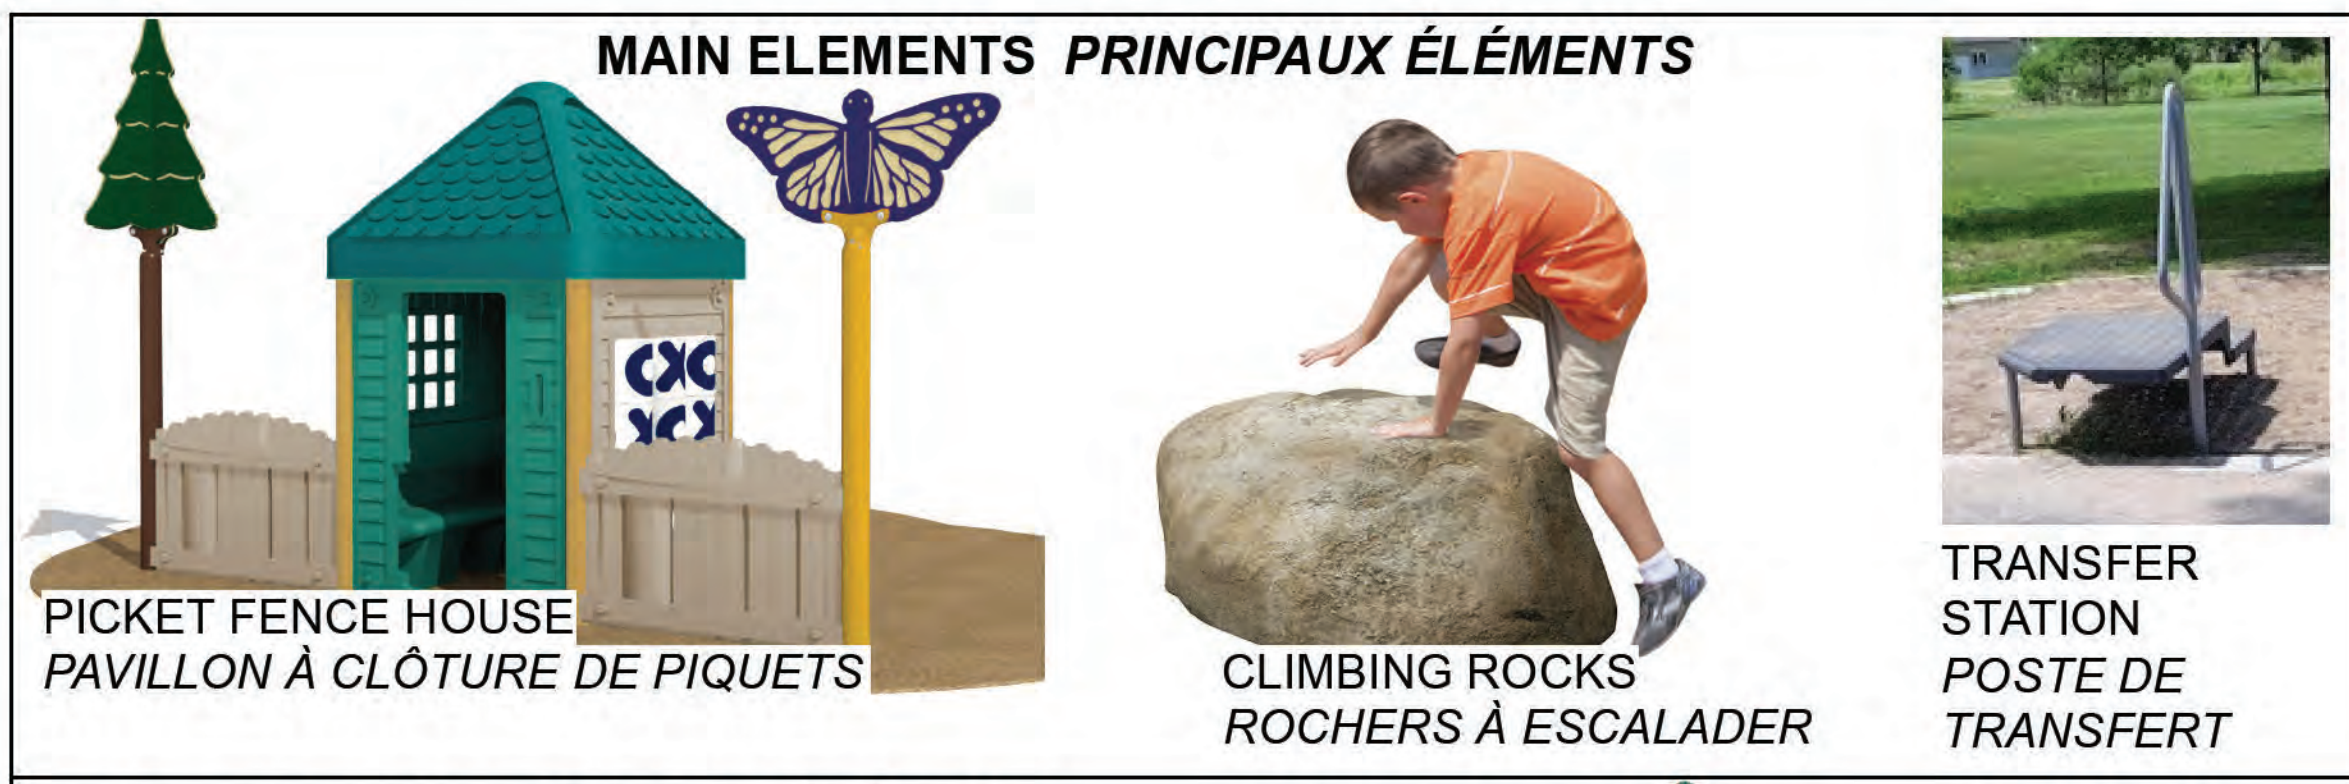


SAND BOX

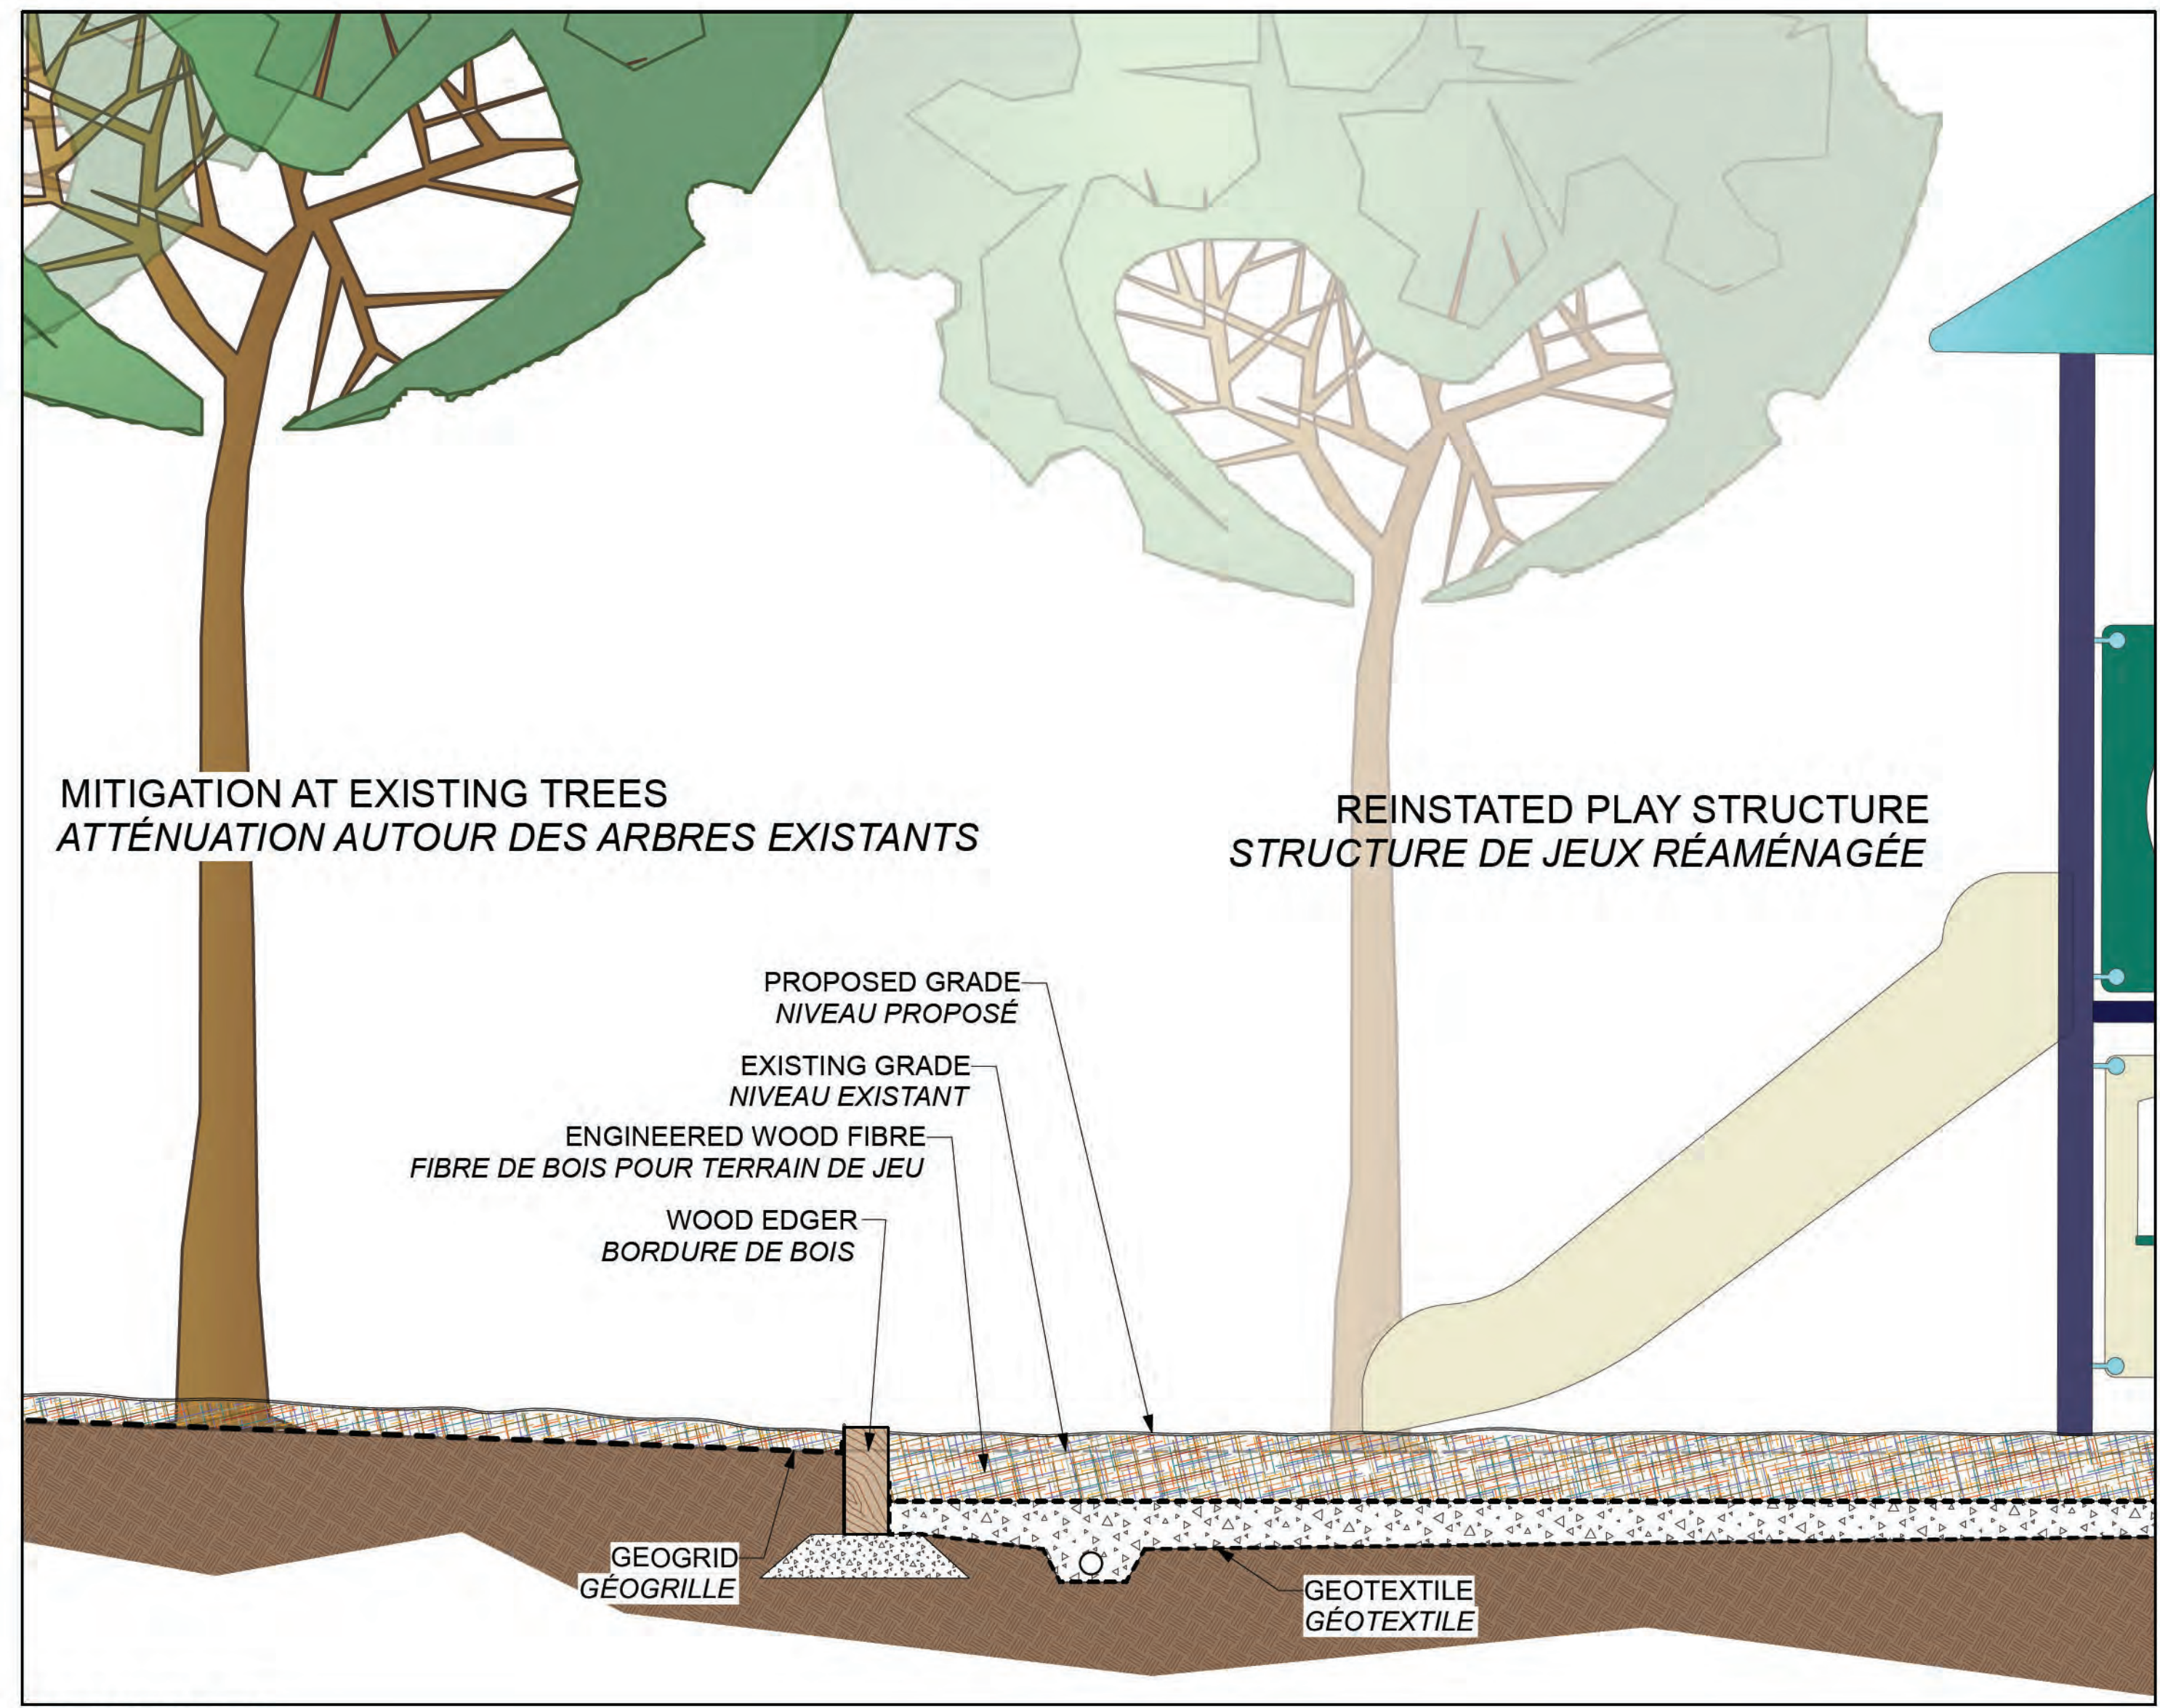

PLAY AREA

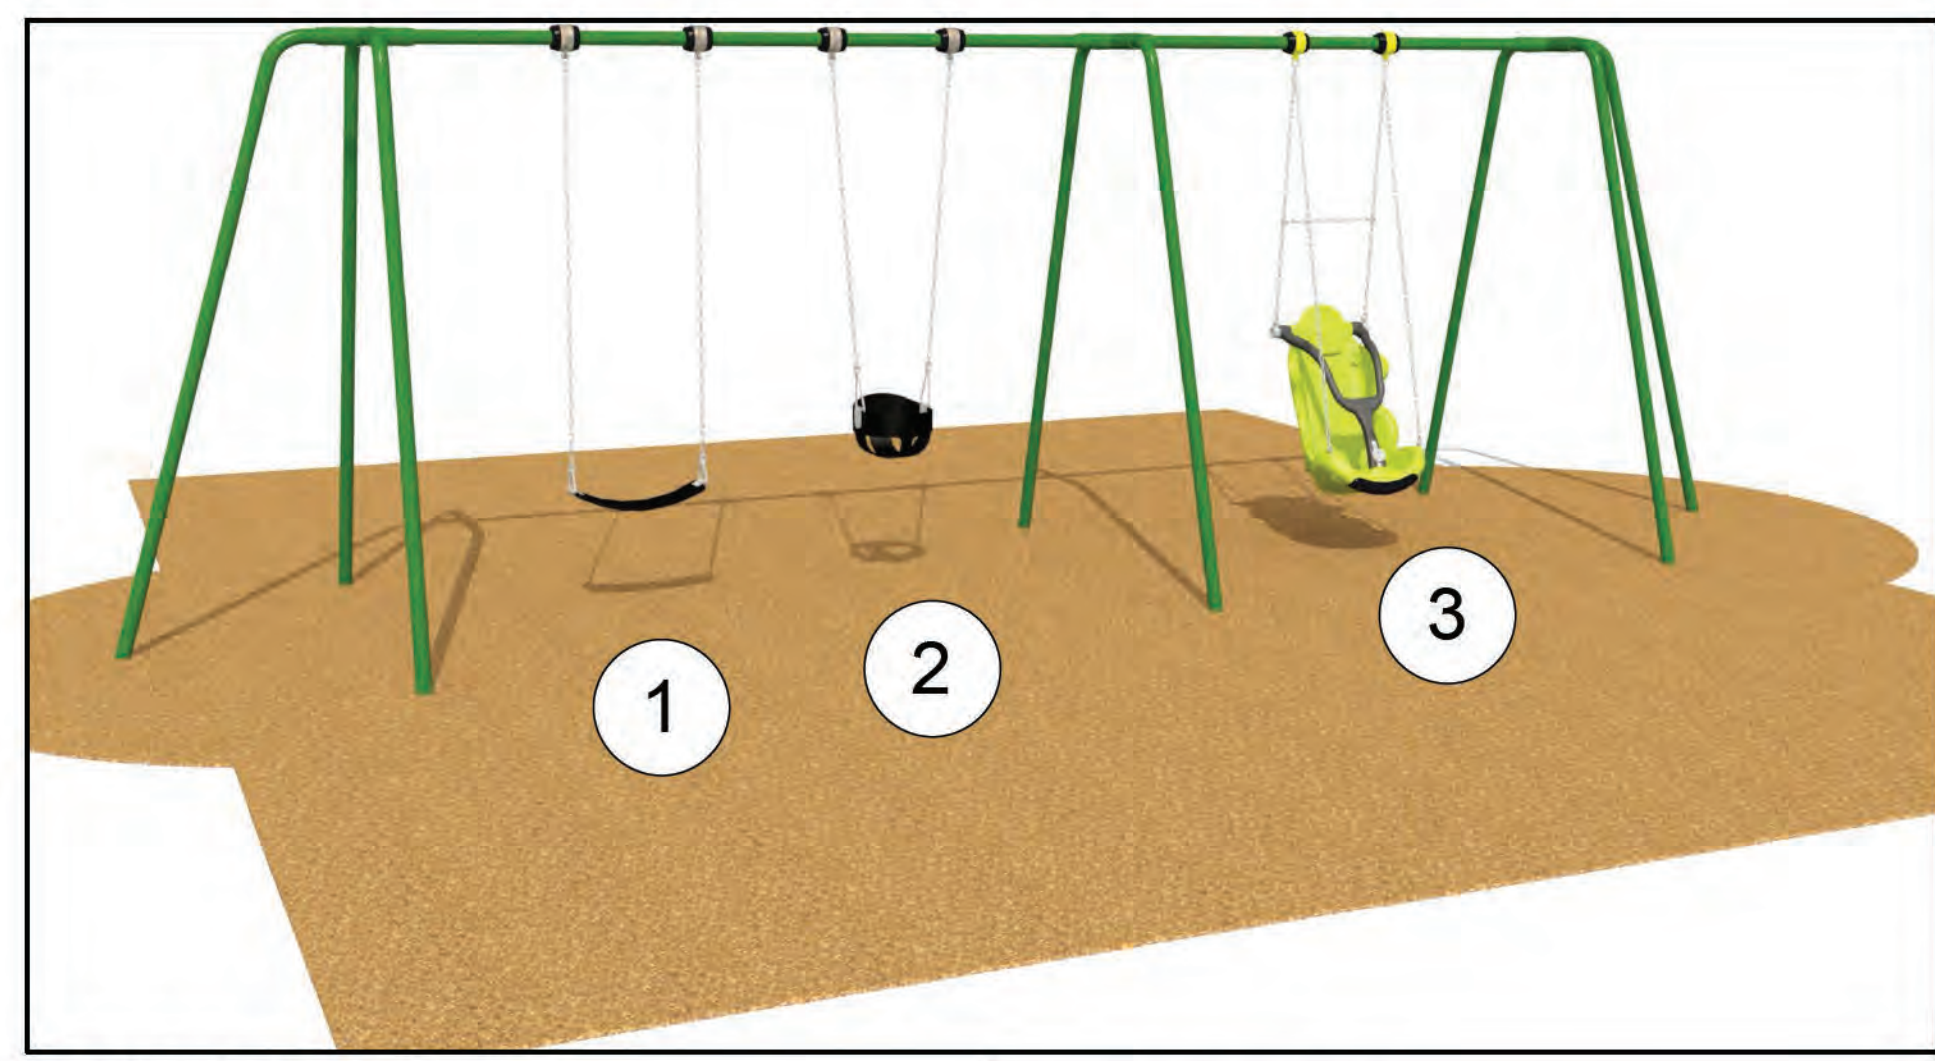

- SWING SET
BALANÇOIRES**
1. BELT SWING
BALANÇOIRE SOUPLE
 2. TODDLER SWING
BALANÇOIRE POUR TOUT-PETITS
 3. ACCESSIBLE SWING
BALANÇOIRE ACCESSIBLE

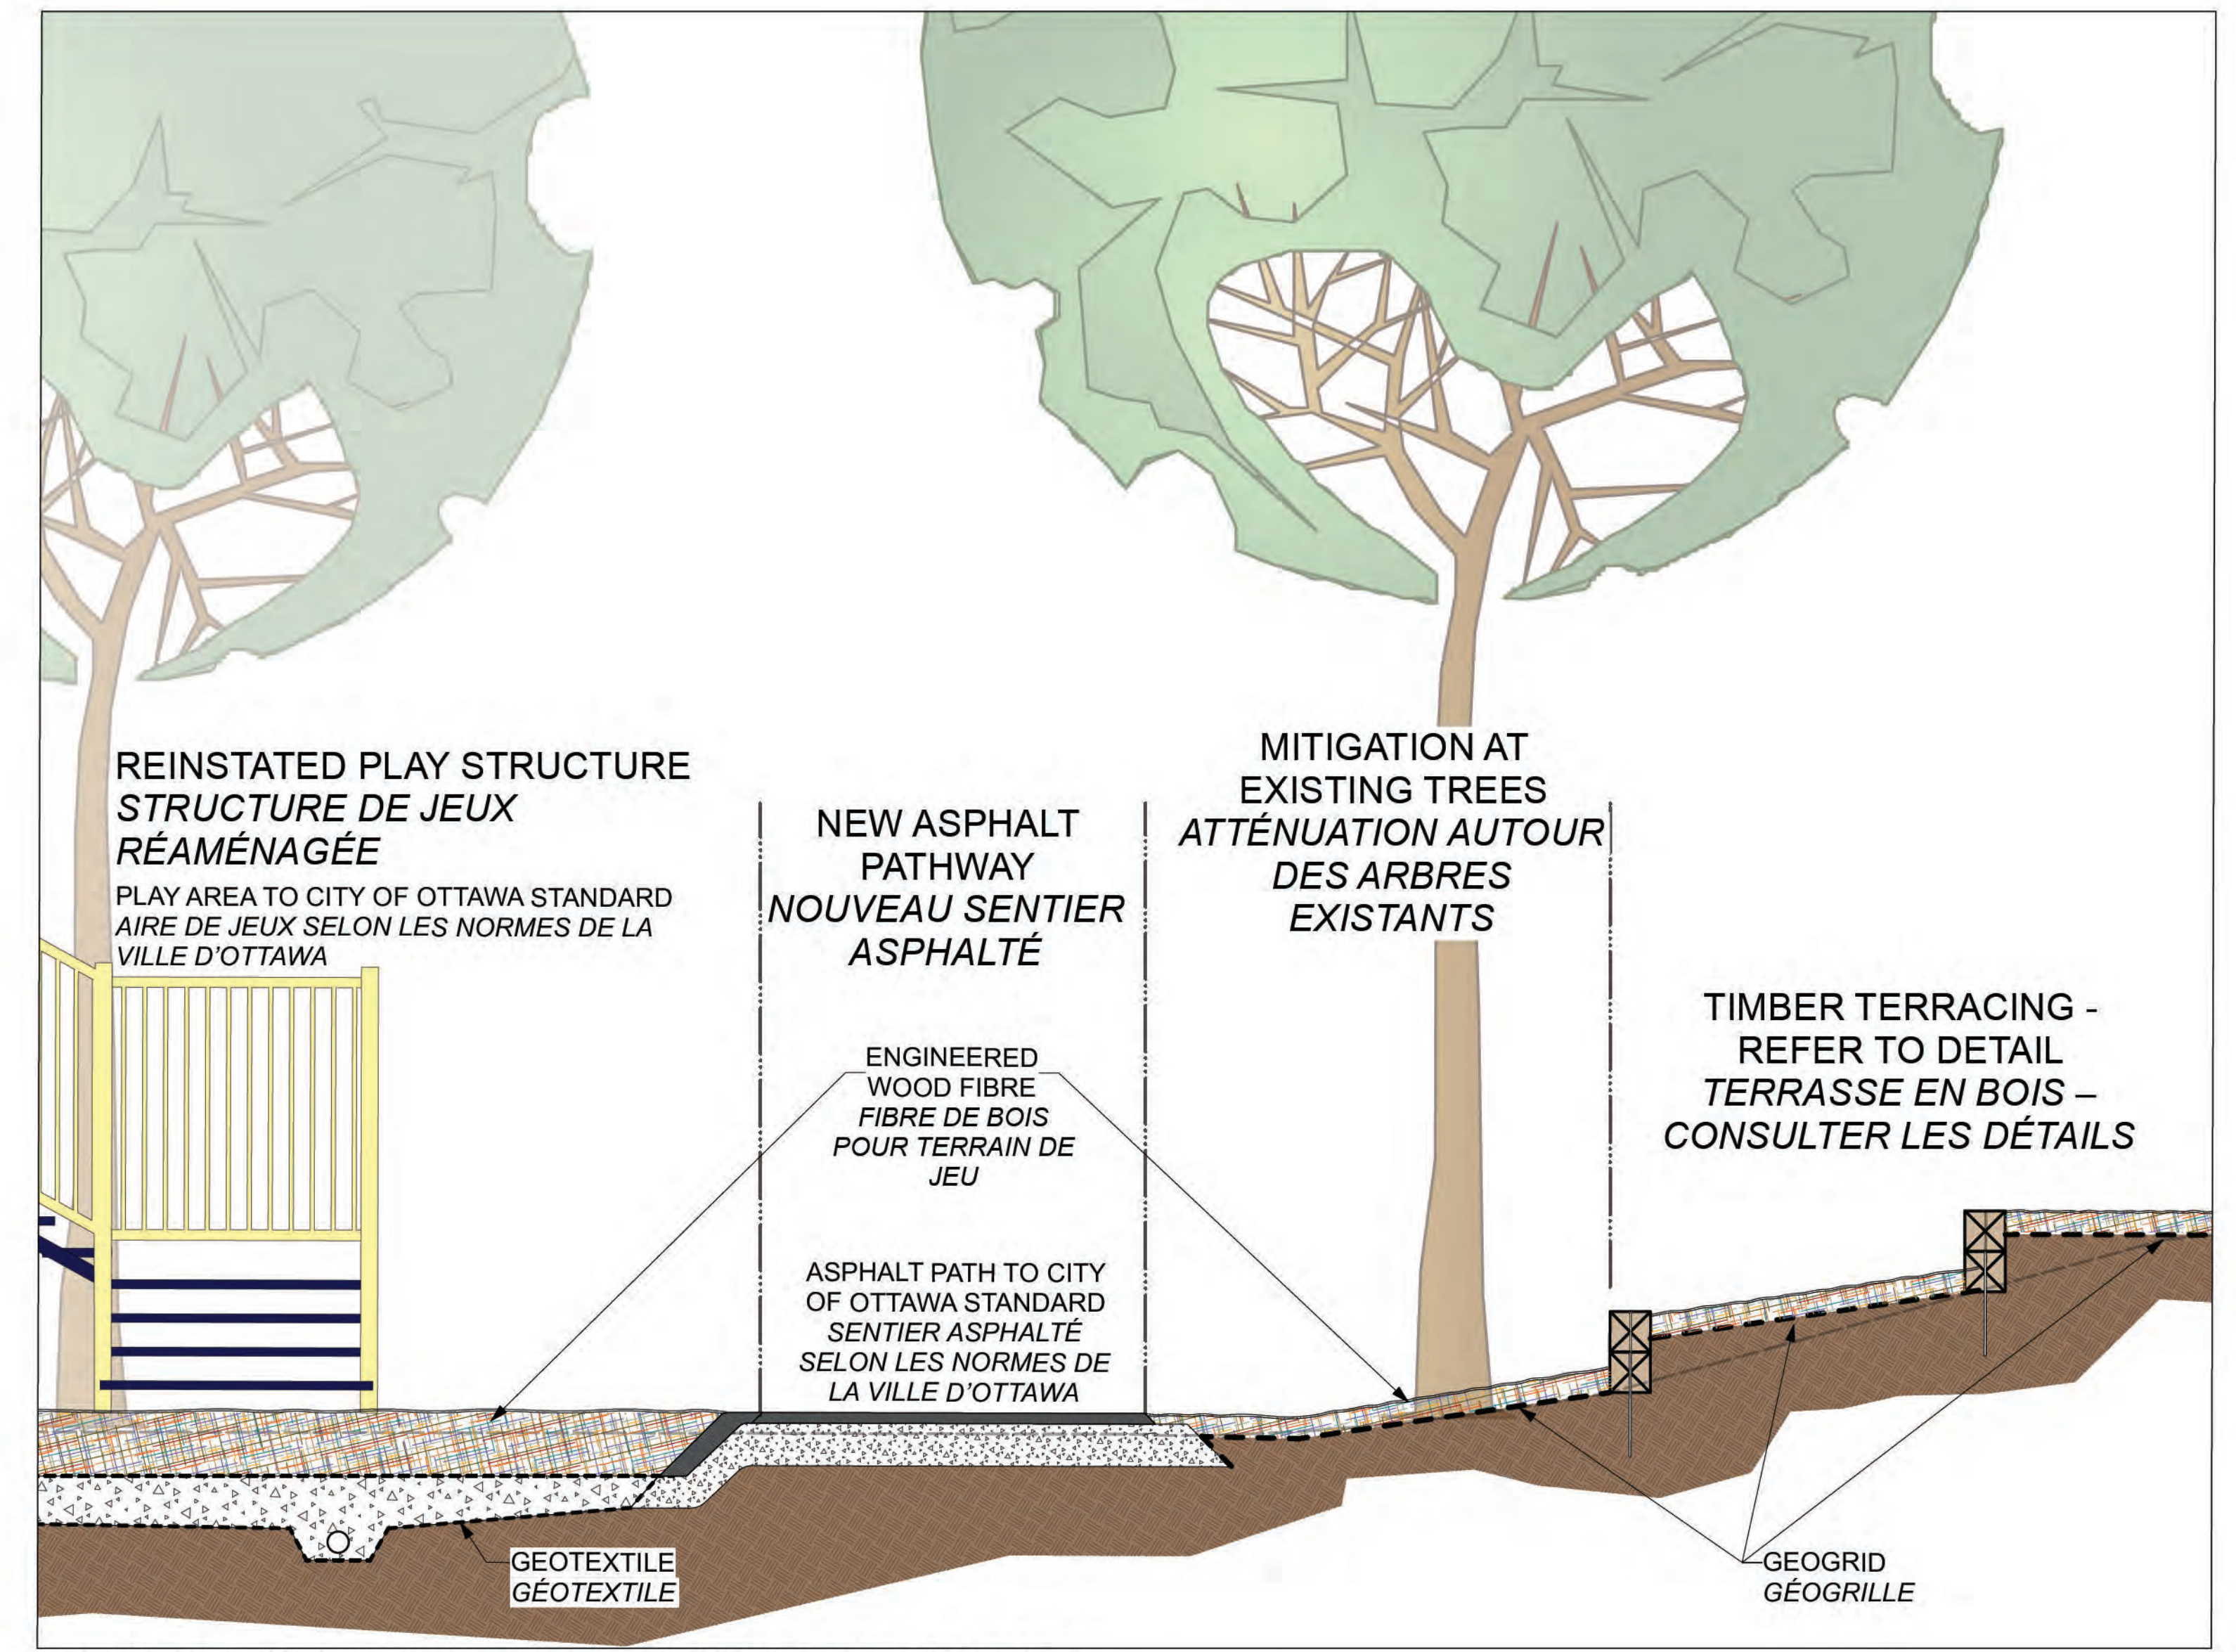

PLAY AREA, PATHWAY, AND TIMBER TERACING