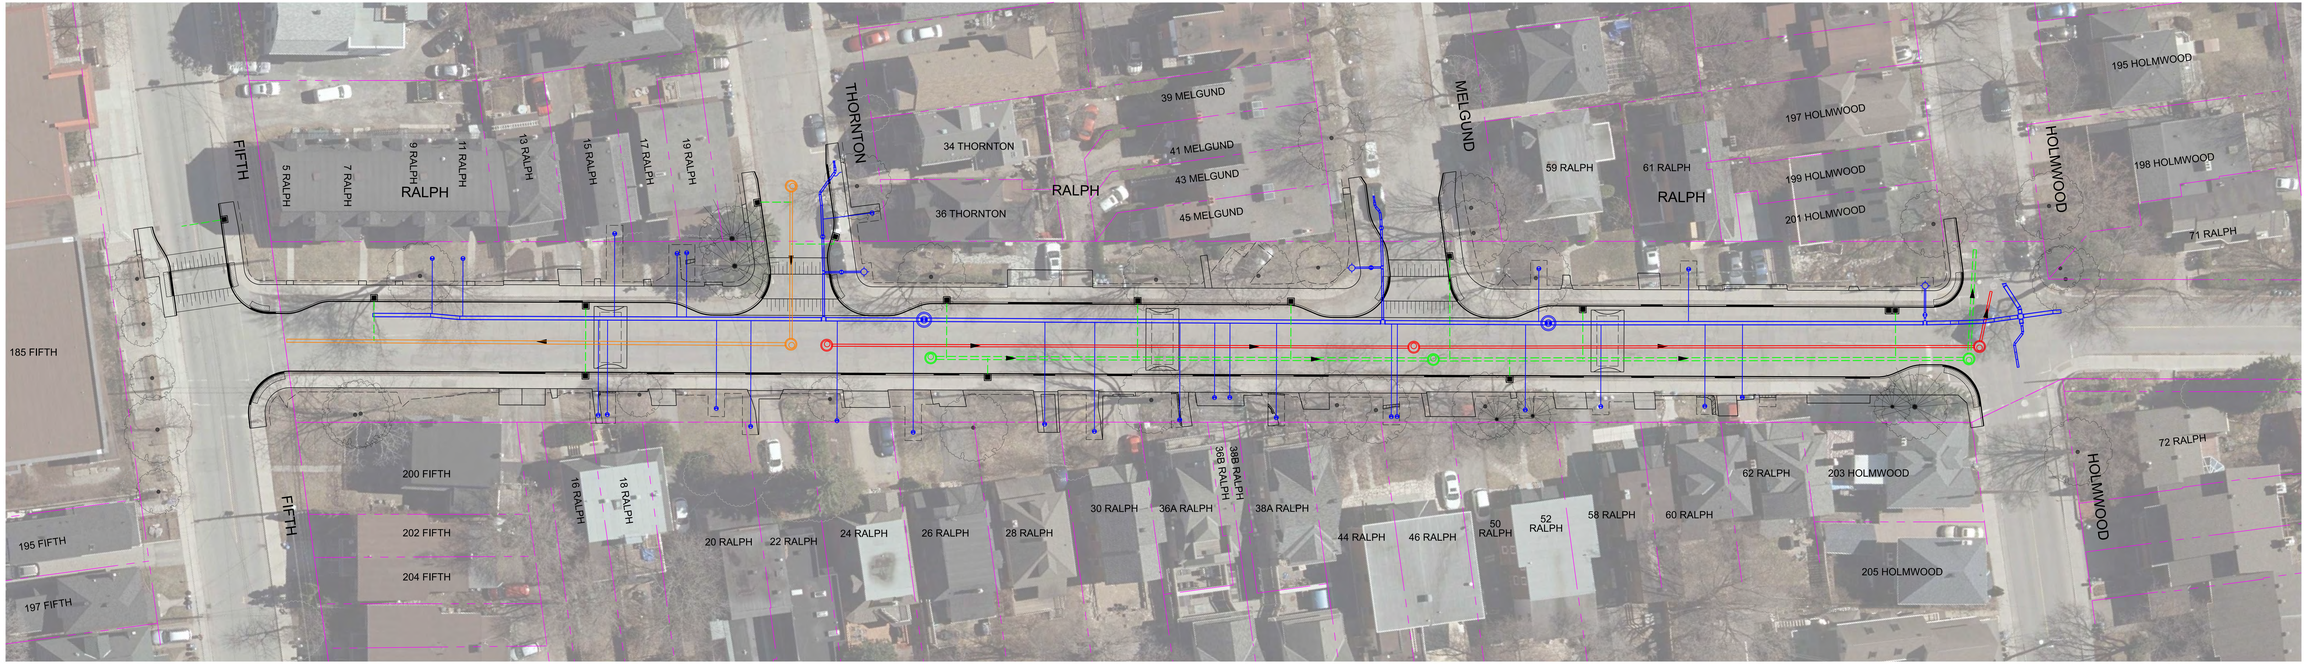

INTEGRATED RENEWAL: ELLA AND RALPH STREET

RALPH STREET - UTILITIES

RÉFECTION INTÉGRÉE DES RUES ELLA ET RALPH

RUE RALPH - SERVICES PUBLICS

PARSONS

0m 5 10 20

January 2025
Janvier 2025

LEGEND/ LÉGENDE

- EXISTING TREE TO REMAIN/ ARBRE EXISTANT MAINTENU
- PROPOSED COMBINED SEWER/ ÉGOUT UNITAIRE PROPOSÉ
- PROPOSED SANITARY SEWER/ ÉGOUT SANITAIRE PROPOSÉ
- PROPOSED WATERMAIN/ CONDUITE D'EAU PRINCIPALE PROPOSÉ
- PROPOSED STORM SEWER/ ÉGOUT PLUVIAL PROPOSÉ
- EXISTING PROPERTY LINE/ LIMITE DE PROPRIÉTÉ EXISTANTE
- PROPOSED LIMIT OF GRADING/ LIMITES DE LA ZONE DE NIVELLEMENT PROPOSÉ
- DEPRESSED CURB/ BORDURE SURBAISÉE
- REINSTALLED RETAINING WALL/MUR DE SOUTÈNEMENT REMIS EN ÉTAT

Plot Date: Thursday, January 09, 2025

Coordinate Information: pw:\\WUAUS1PW0010.Parsons.com:Ontario\Projects\Documents\City of Ottawa Projects\178043 - Ella & Ralph\30_Design\CAD\Roadway\10-Misc\01-R00 Plans\CP0010101-R01-Ralph Street - Recon\LAYOUT\CP0010101-R01-Ralph Street - Recon.dwg