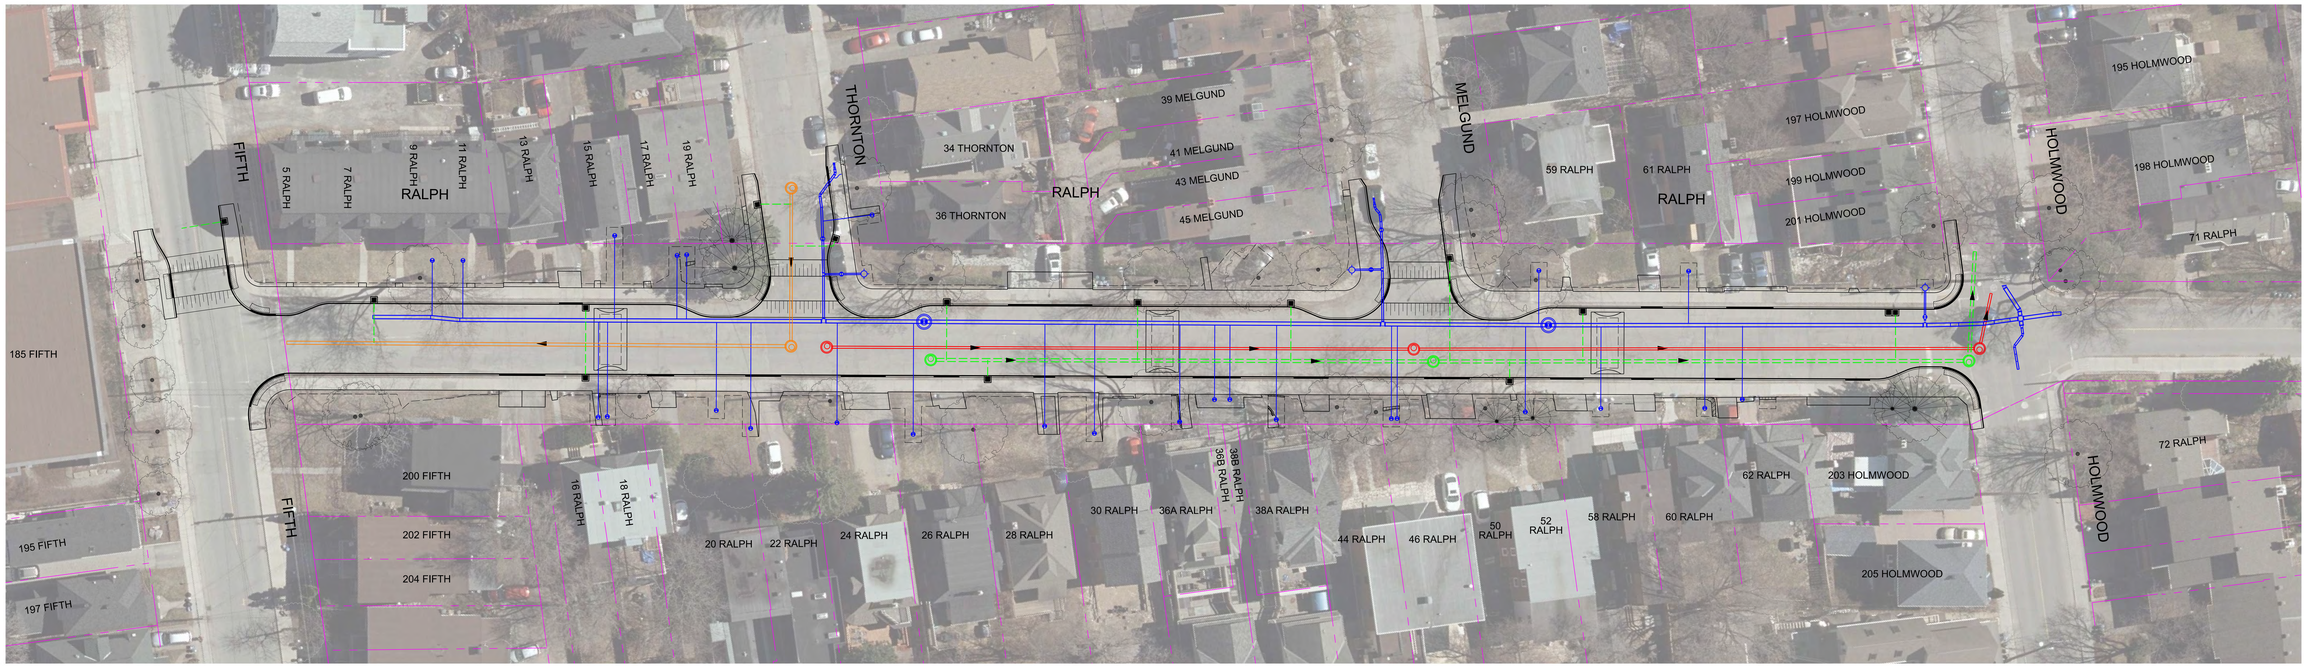


# INTEGRATED RENEWAL: ELLA AND RALPH STREET

## RALPH STREET - UTILITIES

# RÉFECTION INTÉGRÉE DES RUES ELLA ET RALPH

## RUE RALPH - SERVICES PUBLICS

PARSONS

0m 5 10 20

January 2025
Janvier 2025

LEGEND/ LÉGENDE

- EXISTING TREE TO REMAIN/ ARBRE EXISTANT MAINTENU
- PROPOSED COMBINED SEWER/ ÉGOUT UNITAIRE PROPOSÉ
- PROPOSED SANITARY SEWER/ ÉGOUT SANITAIRE PROPOSÉ
- PROPOSED WATERMAIN/ CONDUITE D'EAU PRINCIPALE PROPOSÉ
- PROPOSED STORM SEWER/ ÉGOUT PLUVIAL PROPOSÉ
- EXISTING PROPERTY LINE/ LIMITE DE PROPRIÉTÉ EXISTANTE
- PROPOSED LIMIT OF GRADING/ LIMITES DE LA ZONE DE NIVELLEMENT PROPOSÉ
- DEPRESSED CURB/ BORDURE SURBAISÉE
- REINSTALLED RETAINING WALL/MUR DE SOUTÈNEMENT REMIS EN ÉTAT

Plot Date: Thursday, January 09, 2025 - 8:57 AM
Consultant's Information: P:\AVNAVAR\PW0001\Parsons.com\Ontario\Province\Documents\City of Ottawa Projects\178043 - Ella & Ralph\30_Design\CAD\Rockeys\15-Mech-Ella Plans\CP0001217-RP-Ralph Street - Record.dwg