

SUPPLEMENTAL LEGEND / LÉGENDE SUPPLÉMENTAIRE

DESIGNATED DETOUR ROUTE / ITINÉRAIRE DE DÉVIATION

- 1

TC-41
- 2

TC-41AL
- 3


TC-41L
- 4

TC-41AR
- 5

TC-41R
- 6

TC-42
- 7

TC-42F

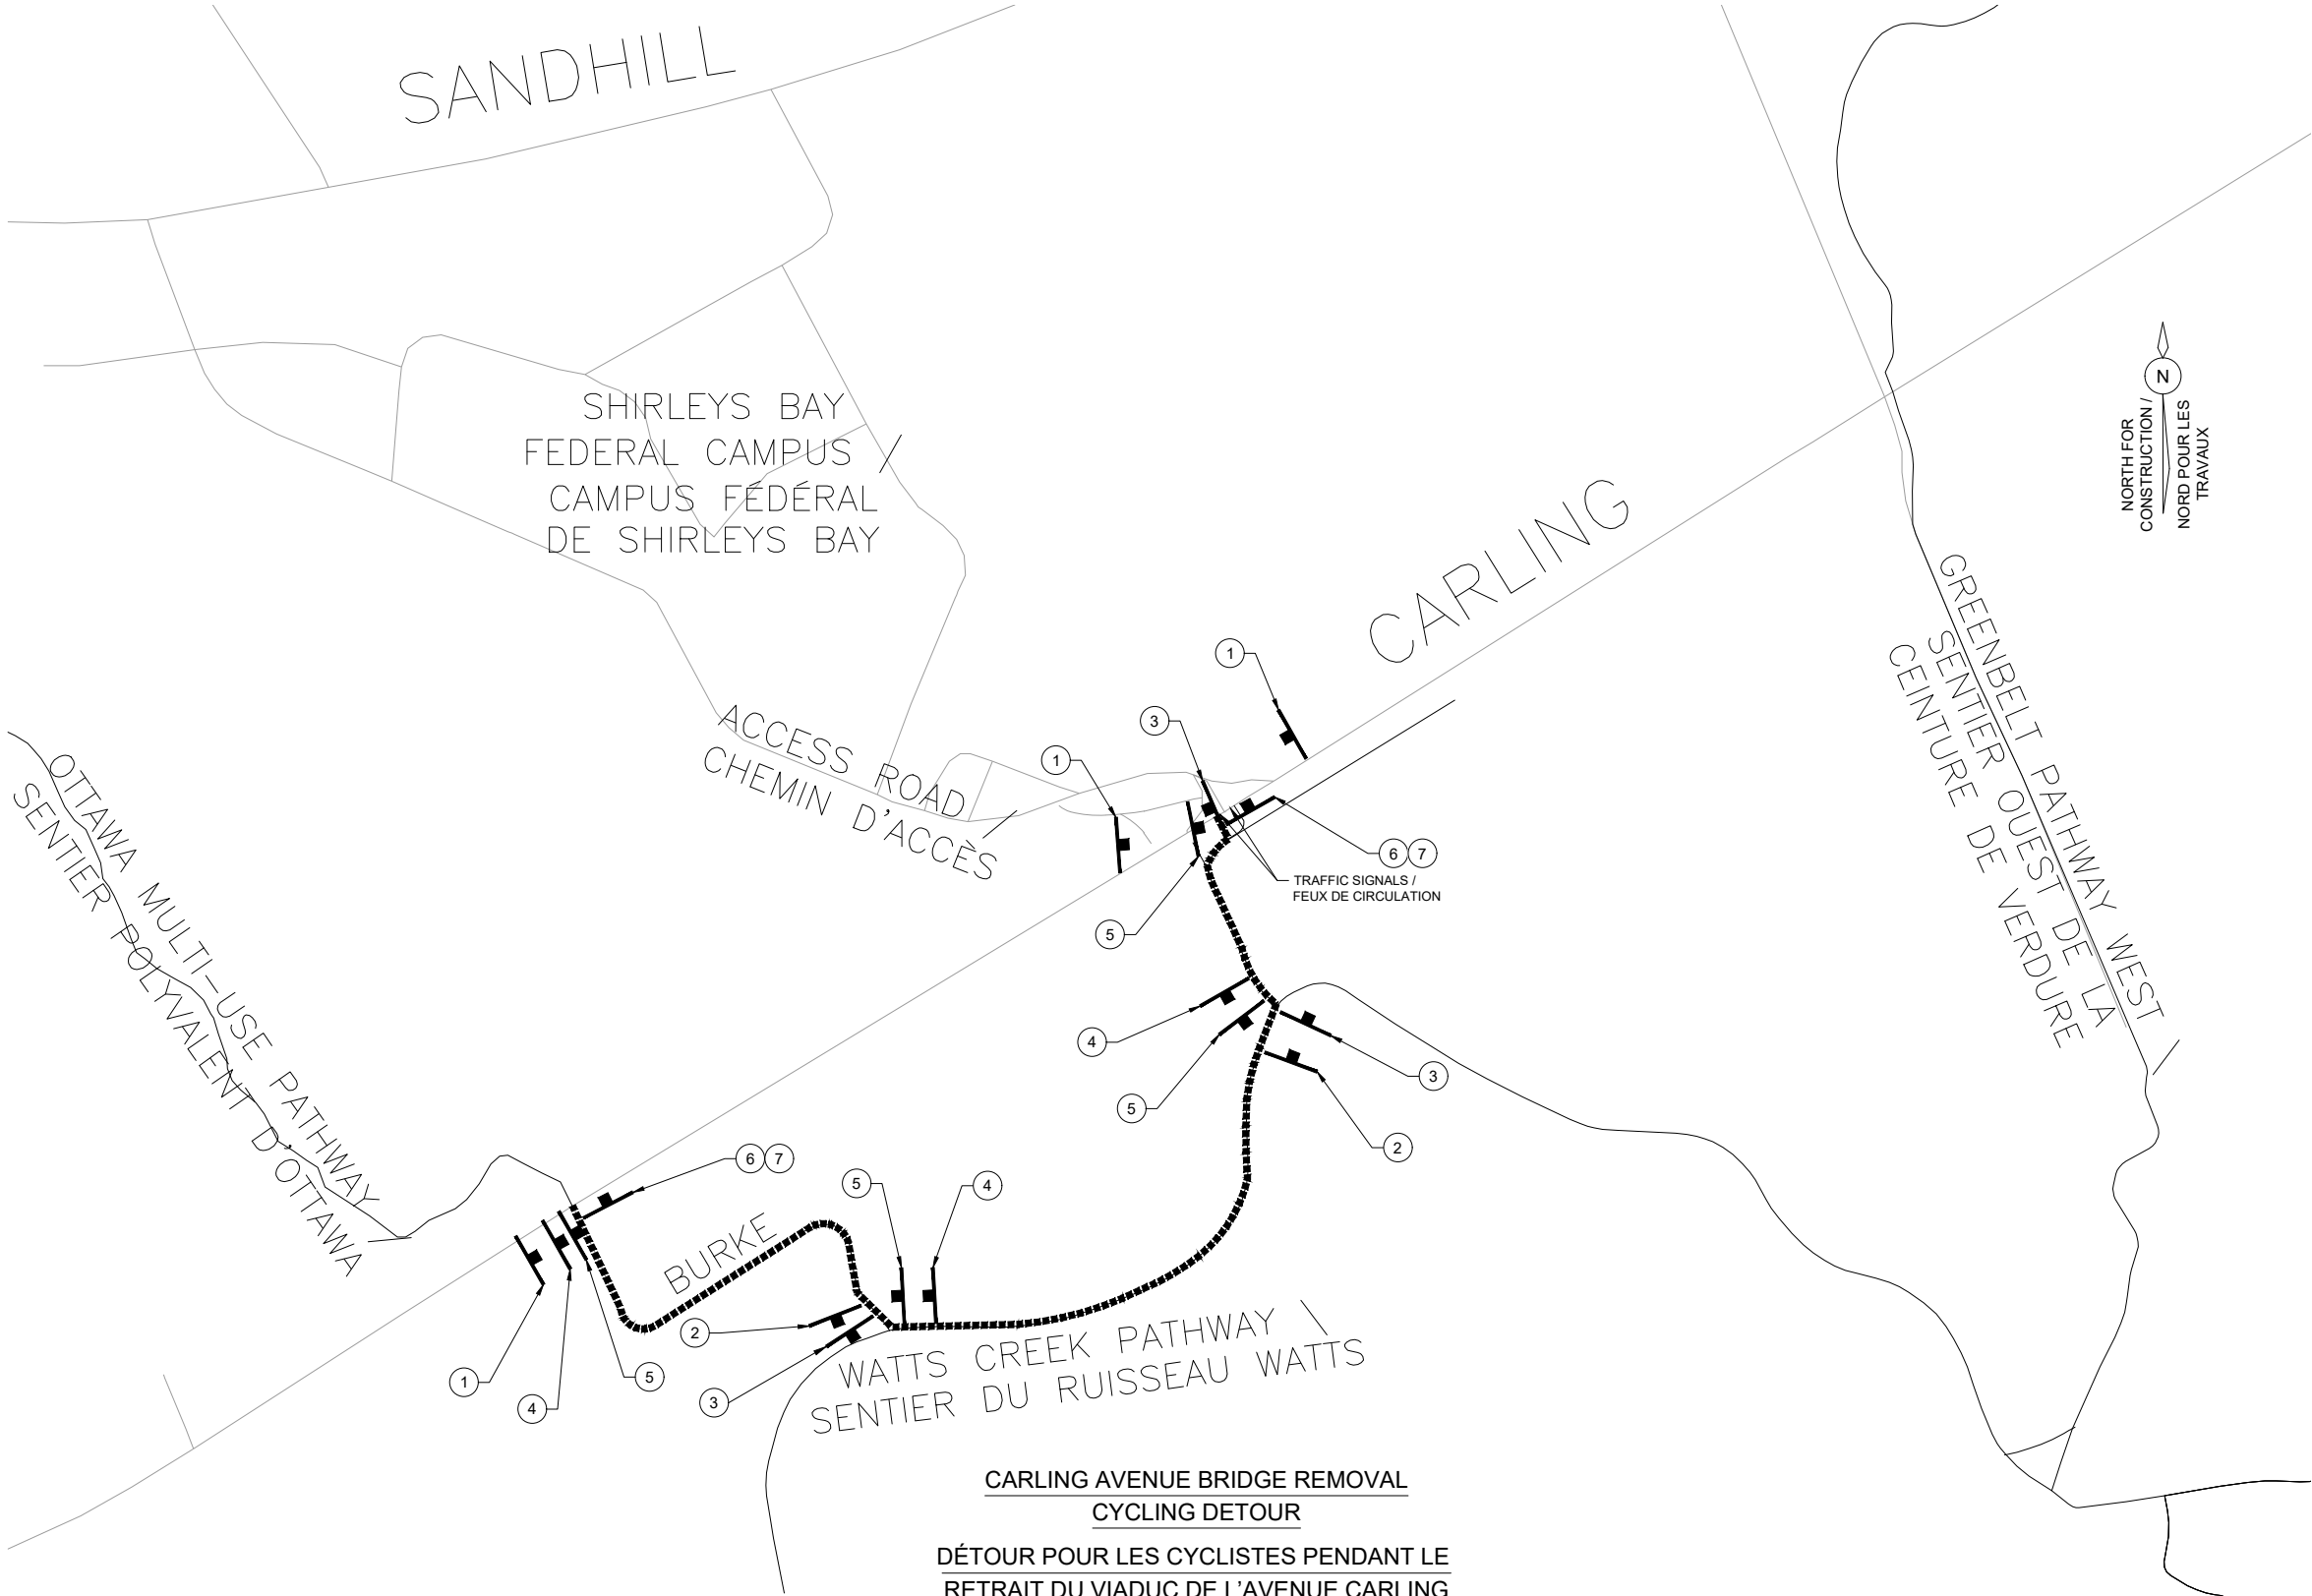

CARLING AVENUE BRIDGE REMOVAL
CYCLING DETOUR
DÉTOUR POUR LES CYCLISTES PENDANT LE
RETRAIT DU VIADUC DE L'AVENUE CARLING