


© Parcel data is owned by Teranet Enterprises Inc. and its suppliers
 All rights reserved. May not be produced without permission
 THIS IS NOT A PLAN OF SURVEY

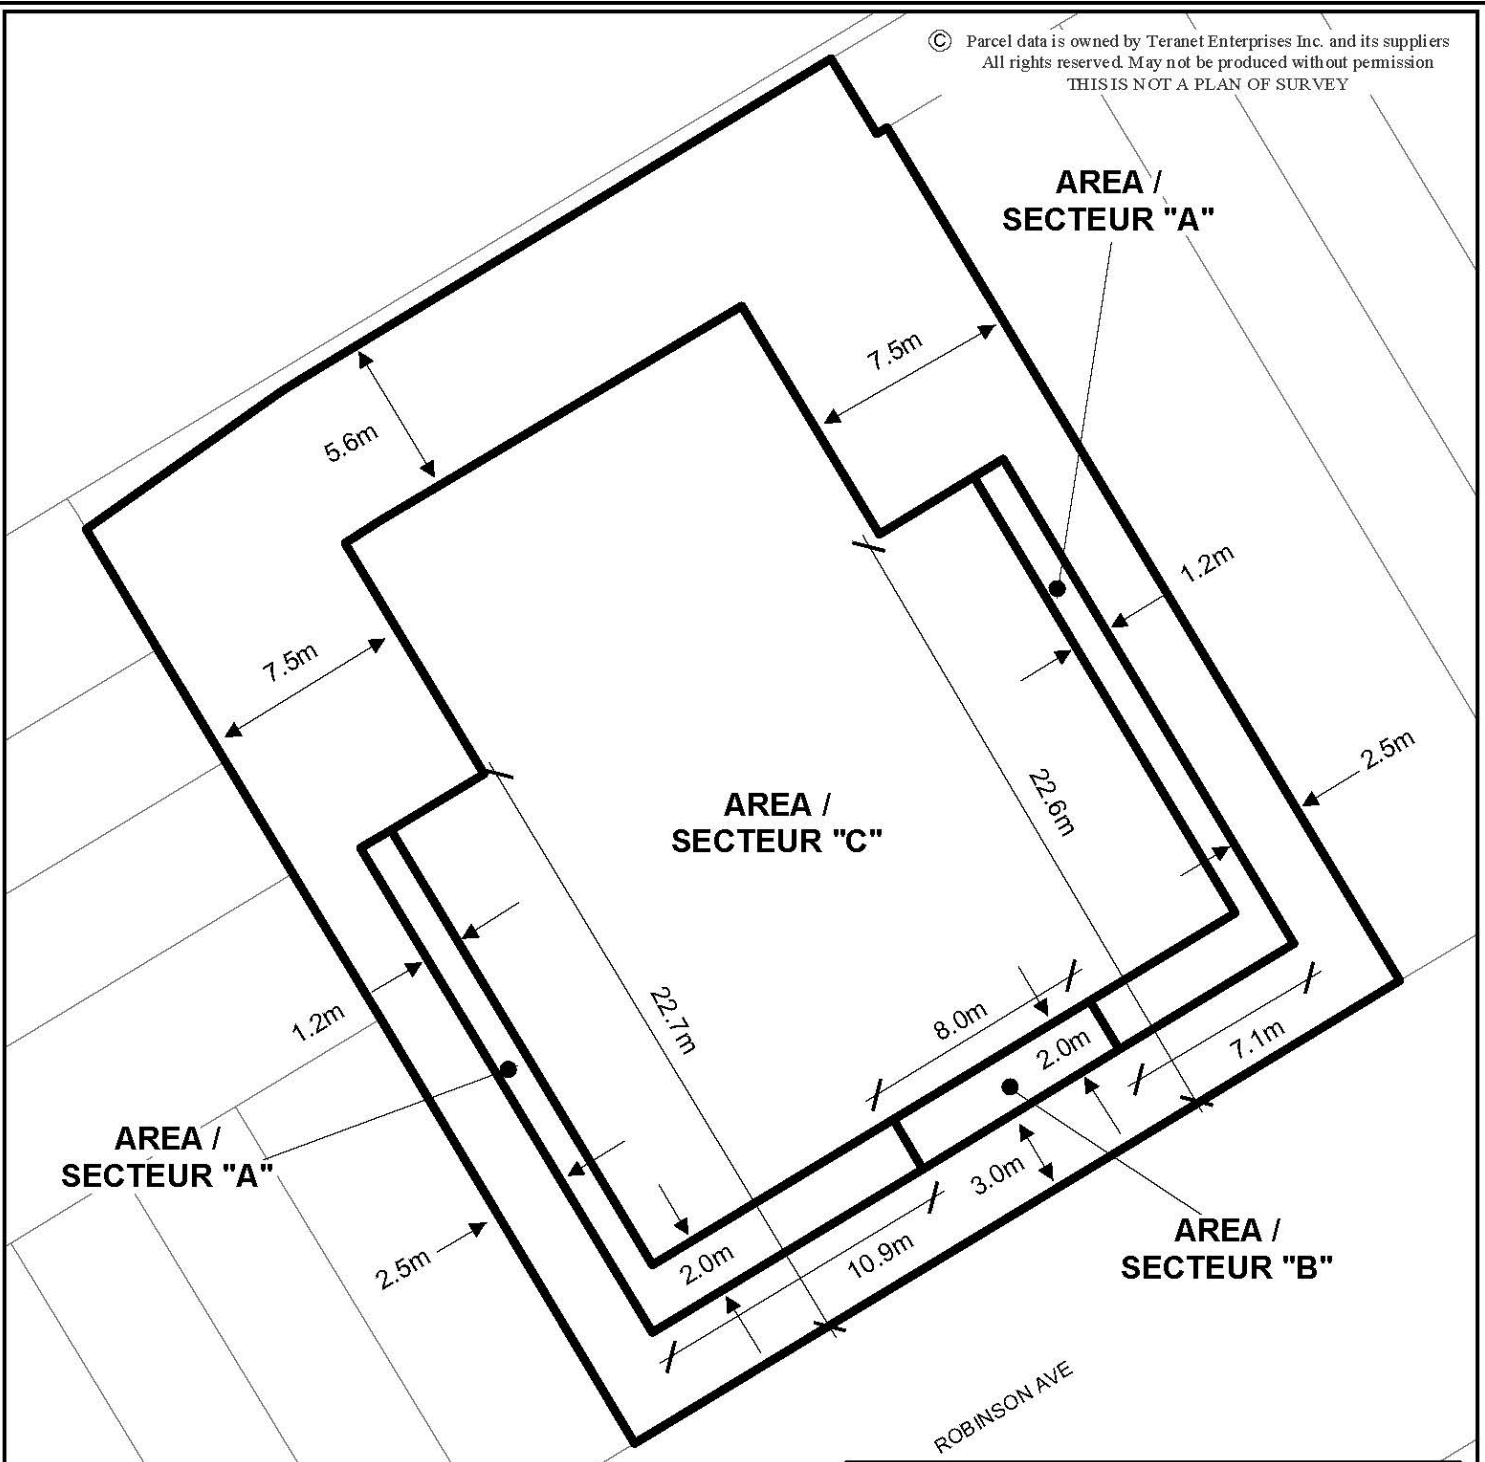

Minimum required setbacks/
 Retraits minimaux requis \longleftrightarrow

**MAXIMUM PERMITTED BUILDING HEIGHT /
 LA HAUTEUR DE BÂTIMENT MAXIMALE PERMISE**

Area /Secteur A : 12.7m
 Area /Secteur B : 15.7m
 Area /Secteur C : 18.9m

Ottawa

D02-02-12-0100 | 13-0943-X

M:\Zoning_Bylaw\Schedules\

Produced by Planning and Infrastructure
 Portfolio
 Produit par le Portefeuille urbanisme
 et infrastructure

**This is Schedule 312 to Zoning By-law No. 2008-250
 Annexe 312 au Règlement de zonage n° 2008-250**

This is Attachment 2 to By-law Number 2013-262, passed August 28, 2013
 Pièce jointe n° 2 du Règlement municipal n° 2013-262, adopté le 28 août 2013

Échelle
 N.T.S.
 Mètres

Scale
 N.T.S.
 Metres