









LEGEND / LÉGENDE


-  EXISTING PROPERTY / PROPRIÉTÉ EXISTANTE
-  ASPHALT / ASPHALTE
-  PEDESTRIAN AREA / ZONE PIÉTONNE
-  CONCRETE MEDIAN / TERRE-PLEIN CENTRAL EN BÉTON
-  TRAFFIC SIGNAL / FEUX DE CIRCULATION
-  PROPOSED STORM SEWER / ÉGOUT PLUVIAL PROPOSÉ
-  PROPOSED SANITARY SEWER / ÉGOUT SANITAIRE PROPOSÉ
-  PROPOSED WATERMAIN / CONDUITE D'EAU PRINCIPALE PROPOSÉE




**Robinson
Consultants**

Bank Street Renewal
(Riverside Drive (Westbound) to Ledbury Avenue)

Réfection de la rue Bank,
de la promenade Riverside est-ouest à l'avenue Ledbury

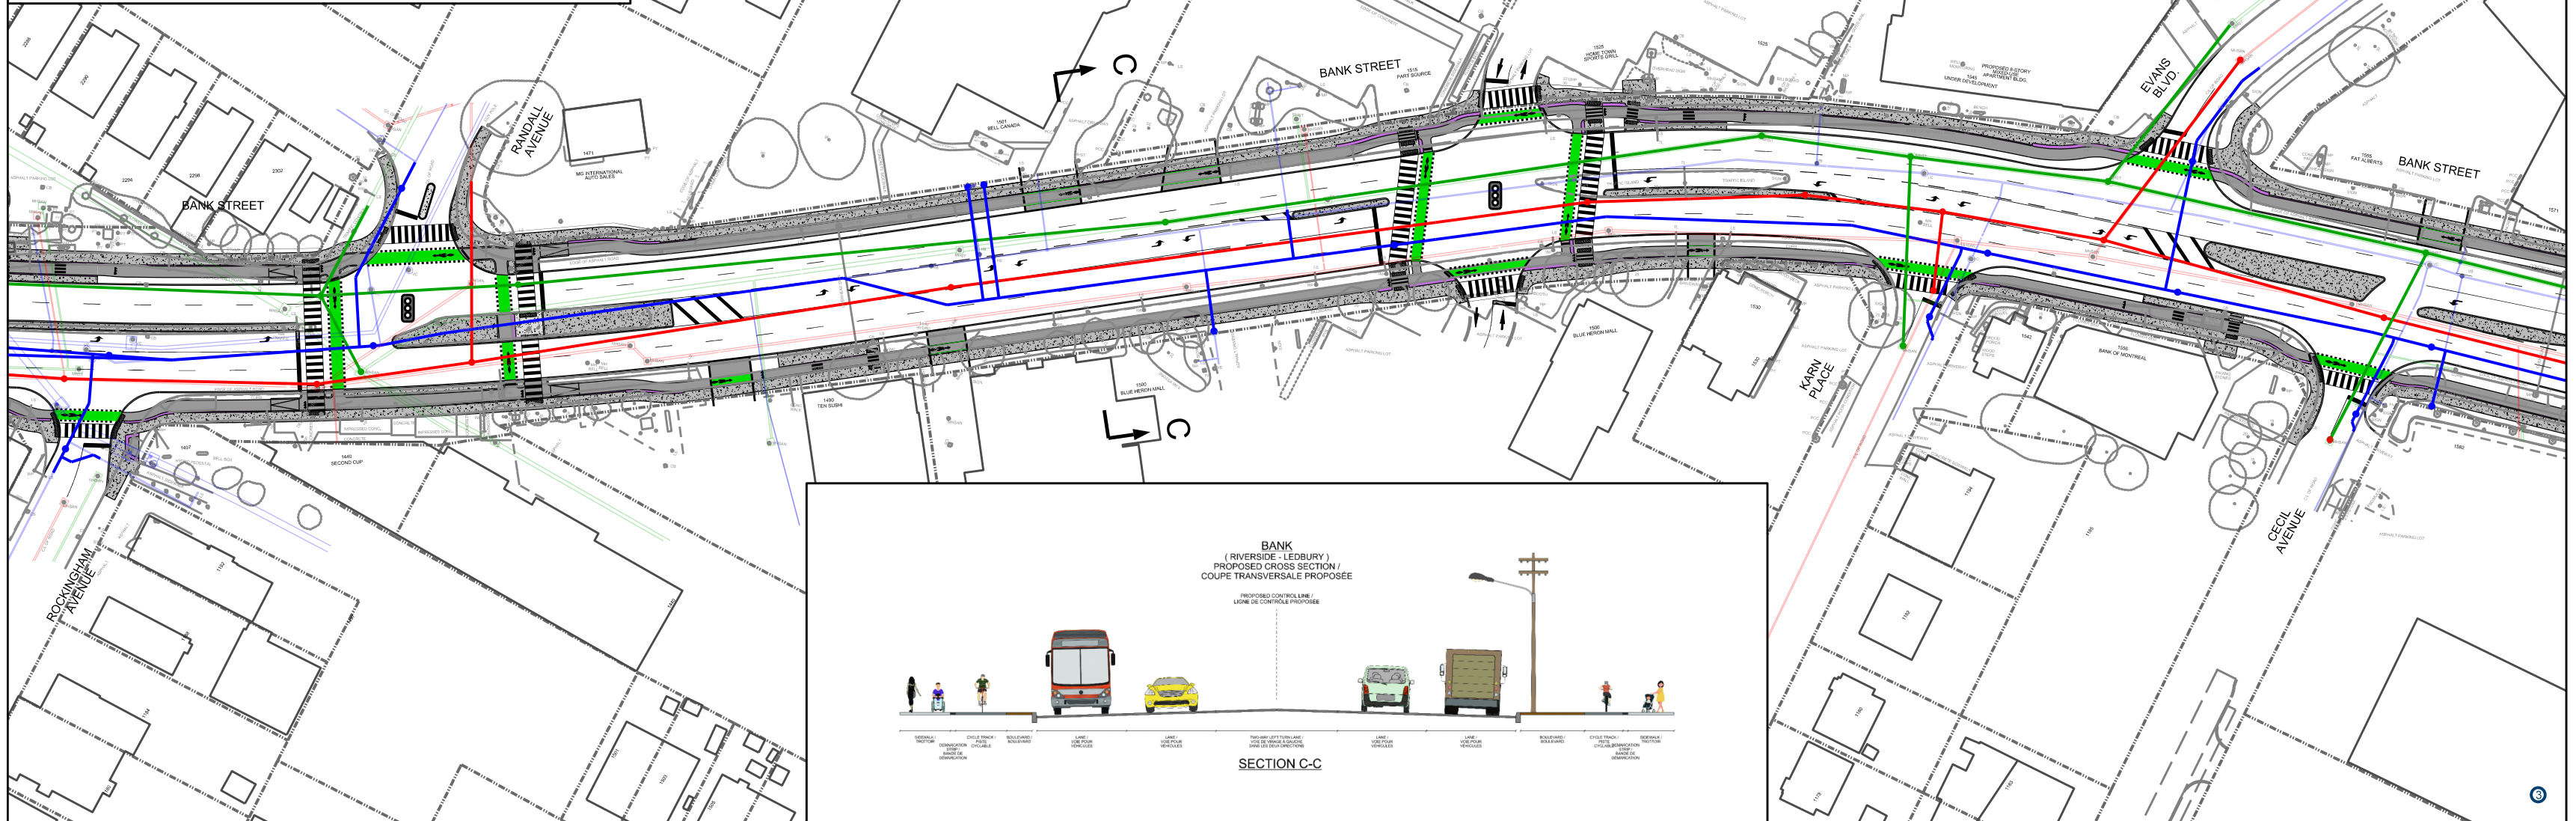

**BANK
(RIVERSIDE - LEDBURY)
PROPOSED CROSS SECTION /
COUPE TRANSVERSALE PROPOSÉE**

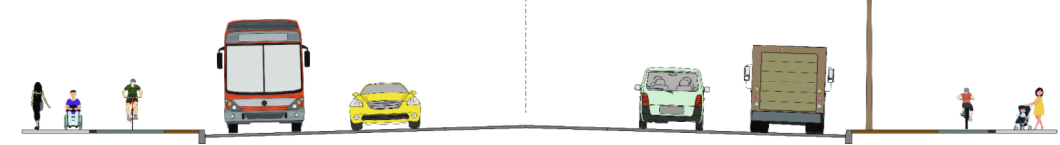

SECTION C-C