BORTHWICK AVE., QUEBEC ST. AND GARDENVALE RD.
ROAD, SEWER AND WATERMAIN RECONSTRUCTION

PLAN AND PROFILE

RÉFECTION DE LA CHAUSSÉE, DU RÉSEAU D'ÉGOUT ET DE LA CONDUITE D'EAU POTABLE SUR L'AVENUE BORTHWICK, LA RUE QUÉBEC ET LE CHEMIN GARDENVALE

PLAN ET PROFIL

TYPICAL ROADWAY CROSS SECTION
COUPE TYPE
AVENUE BORTHWICK AVENUE

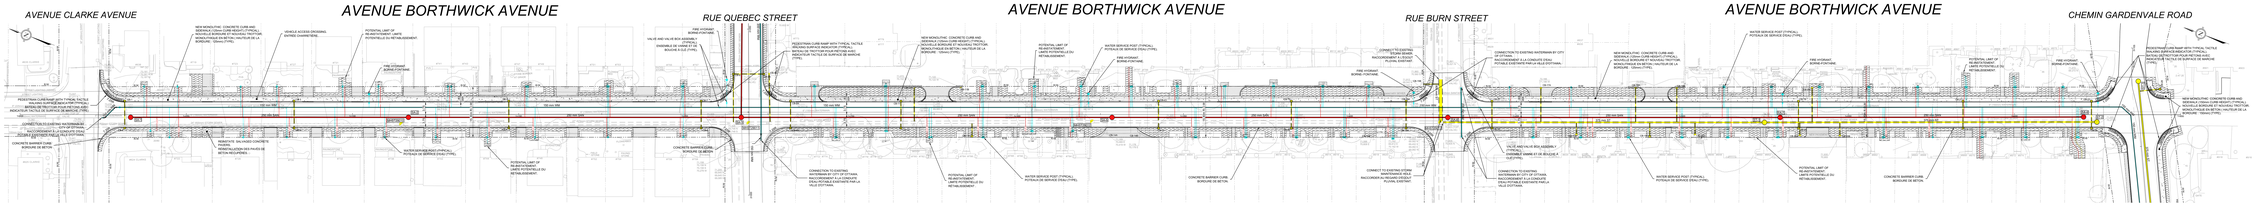

LEGEND / LÉGENDE

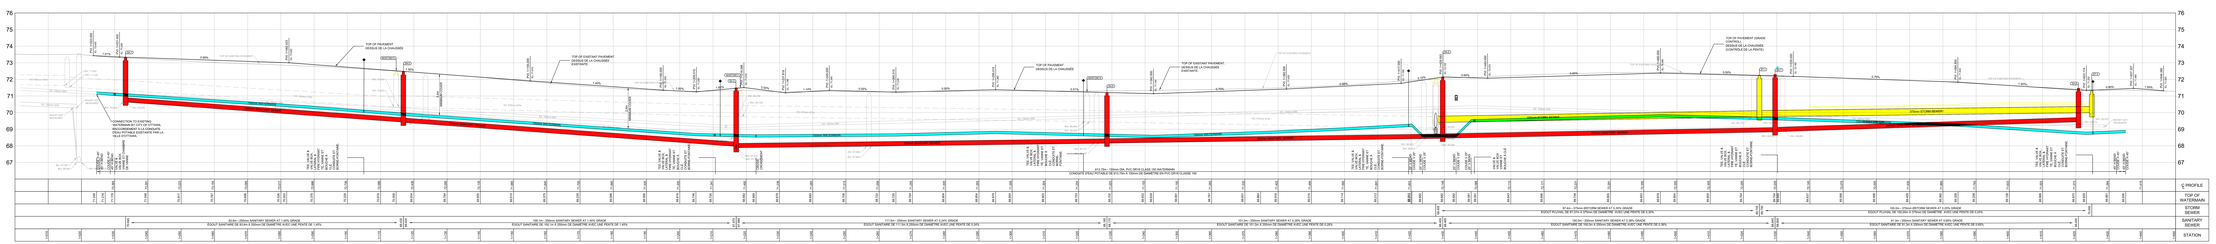

BORTHWICK AVE., QUEBEC ST. AND GARDENVALE RD.
ROAD, SEWER AND WATERMAIN RECONSTRUCTION

PLAN AND PROFILE

RÉFECTION DE LA CHAUSSÉE, DU RÉSEAU D'ÉGOUT ET DE LA CONDUITE D'EAU POTABLE SUR L'AVENUE BORTHWICK, LA RUE QUÉBEC ET LE CHEMIN GARDENVALE

PLAN ET PROFIL

LEGEND / LÉGENDE