



Rivière des Outaouais / Ottawa River

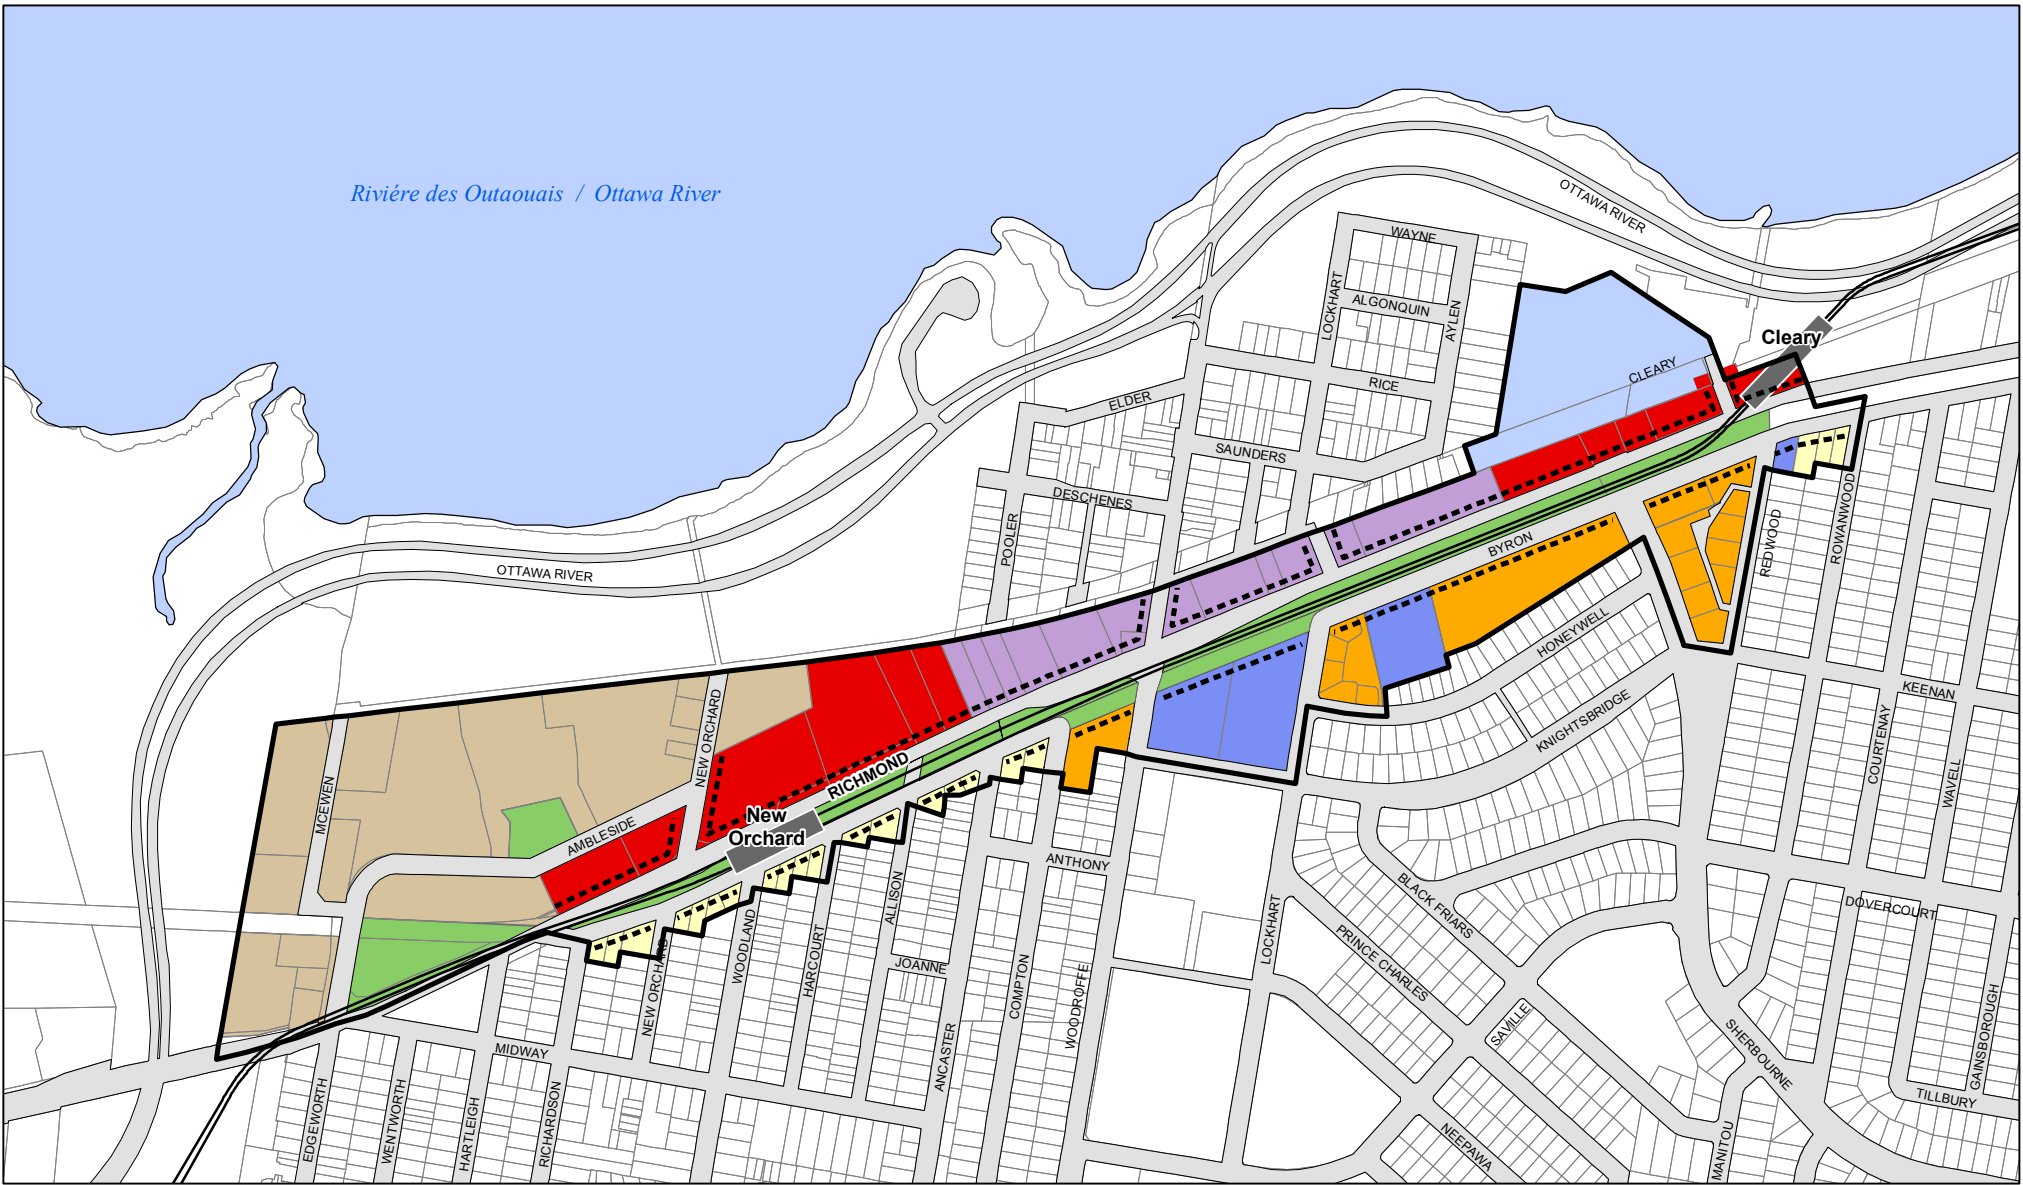

Cleary and New Orchard / Cleary et New Orchard

SITE-SPECIFIC POLICY - Volume 2B
Schedule A - Planning Area and Land Use
POLITIQUE PROPRE AU SITE - Volume 2B
**Annex A - Zone de planification et
Utilisation du sol**

 

Prepared by: Planning, Infrastructure and Economic Development Department,
GIS and Data Management
Préparé par: Services de la planification, de l'infrastructure et du développement économique,
SIG et Gestion des données

LAND USE / UTILISATION DU SOL

- Cleary New Orchard Focus Area/
Secteur d'intérêt du Clear New Orchard
- Station Area /
Zone de Station
- Traditional Mainstreet /
Rue principale traditionnelle

- Low-rise park frame /
Aménagements de faible hauteur autour du Parc
- Mid-rise park frame /
Aménagements de moyenne hauteur autour du Parc
- Apartment Neighbourhood /
Quartier d'immeubles de logements

- Institutional Mixed-Use/
Institutionnelles Polyvalent
- Institutional /
Institutionnelles
- City owned park /
Parc de ville

- Future LRT Stations /
Station TLR confirmée
- Active Frontage /
Façade active
- Future LRT Alignment /
Arrangement TLR confirmée

