


**CENTRAL AREA
MAXIMUM BUILDING HEIGHTS**

PLAN OFFICIEL - Appendice 8D
**HAUTEUR MAXIMALE DES
IMMEUBLES DE L'AIRE CENTRALE**

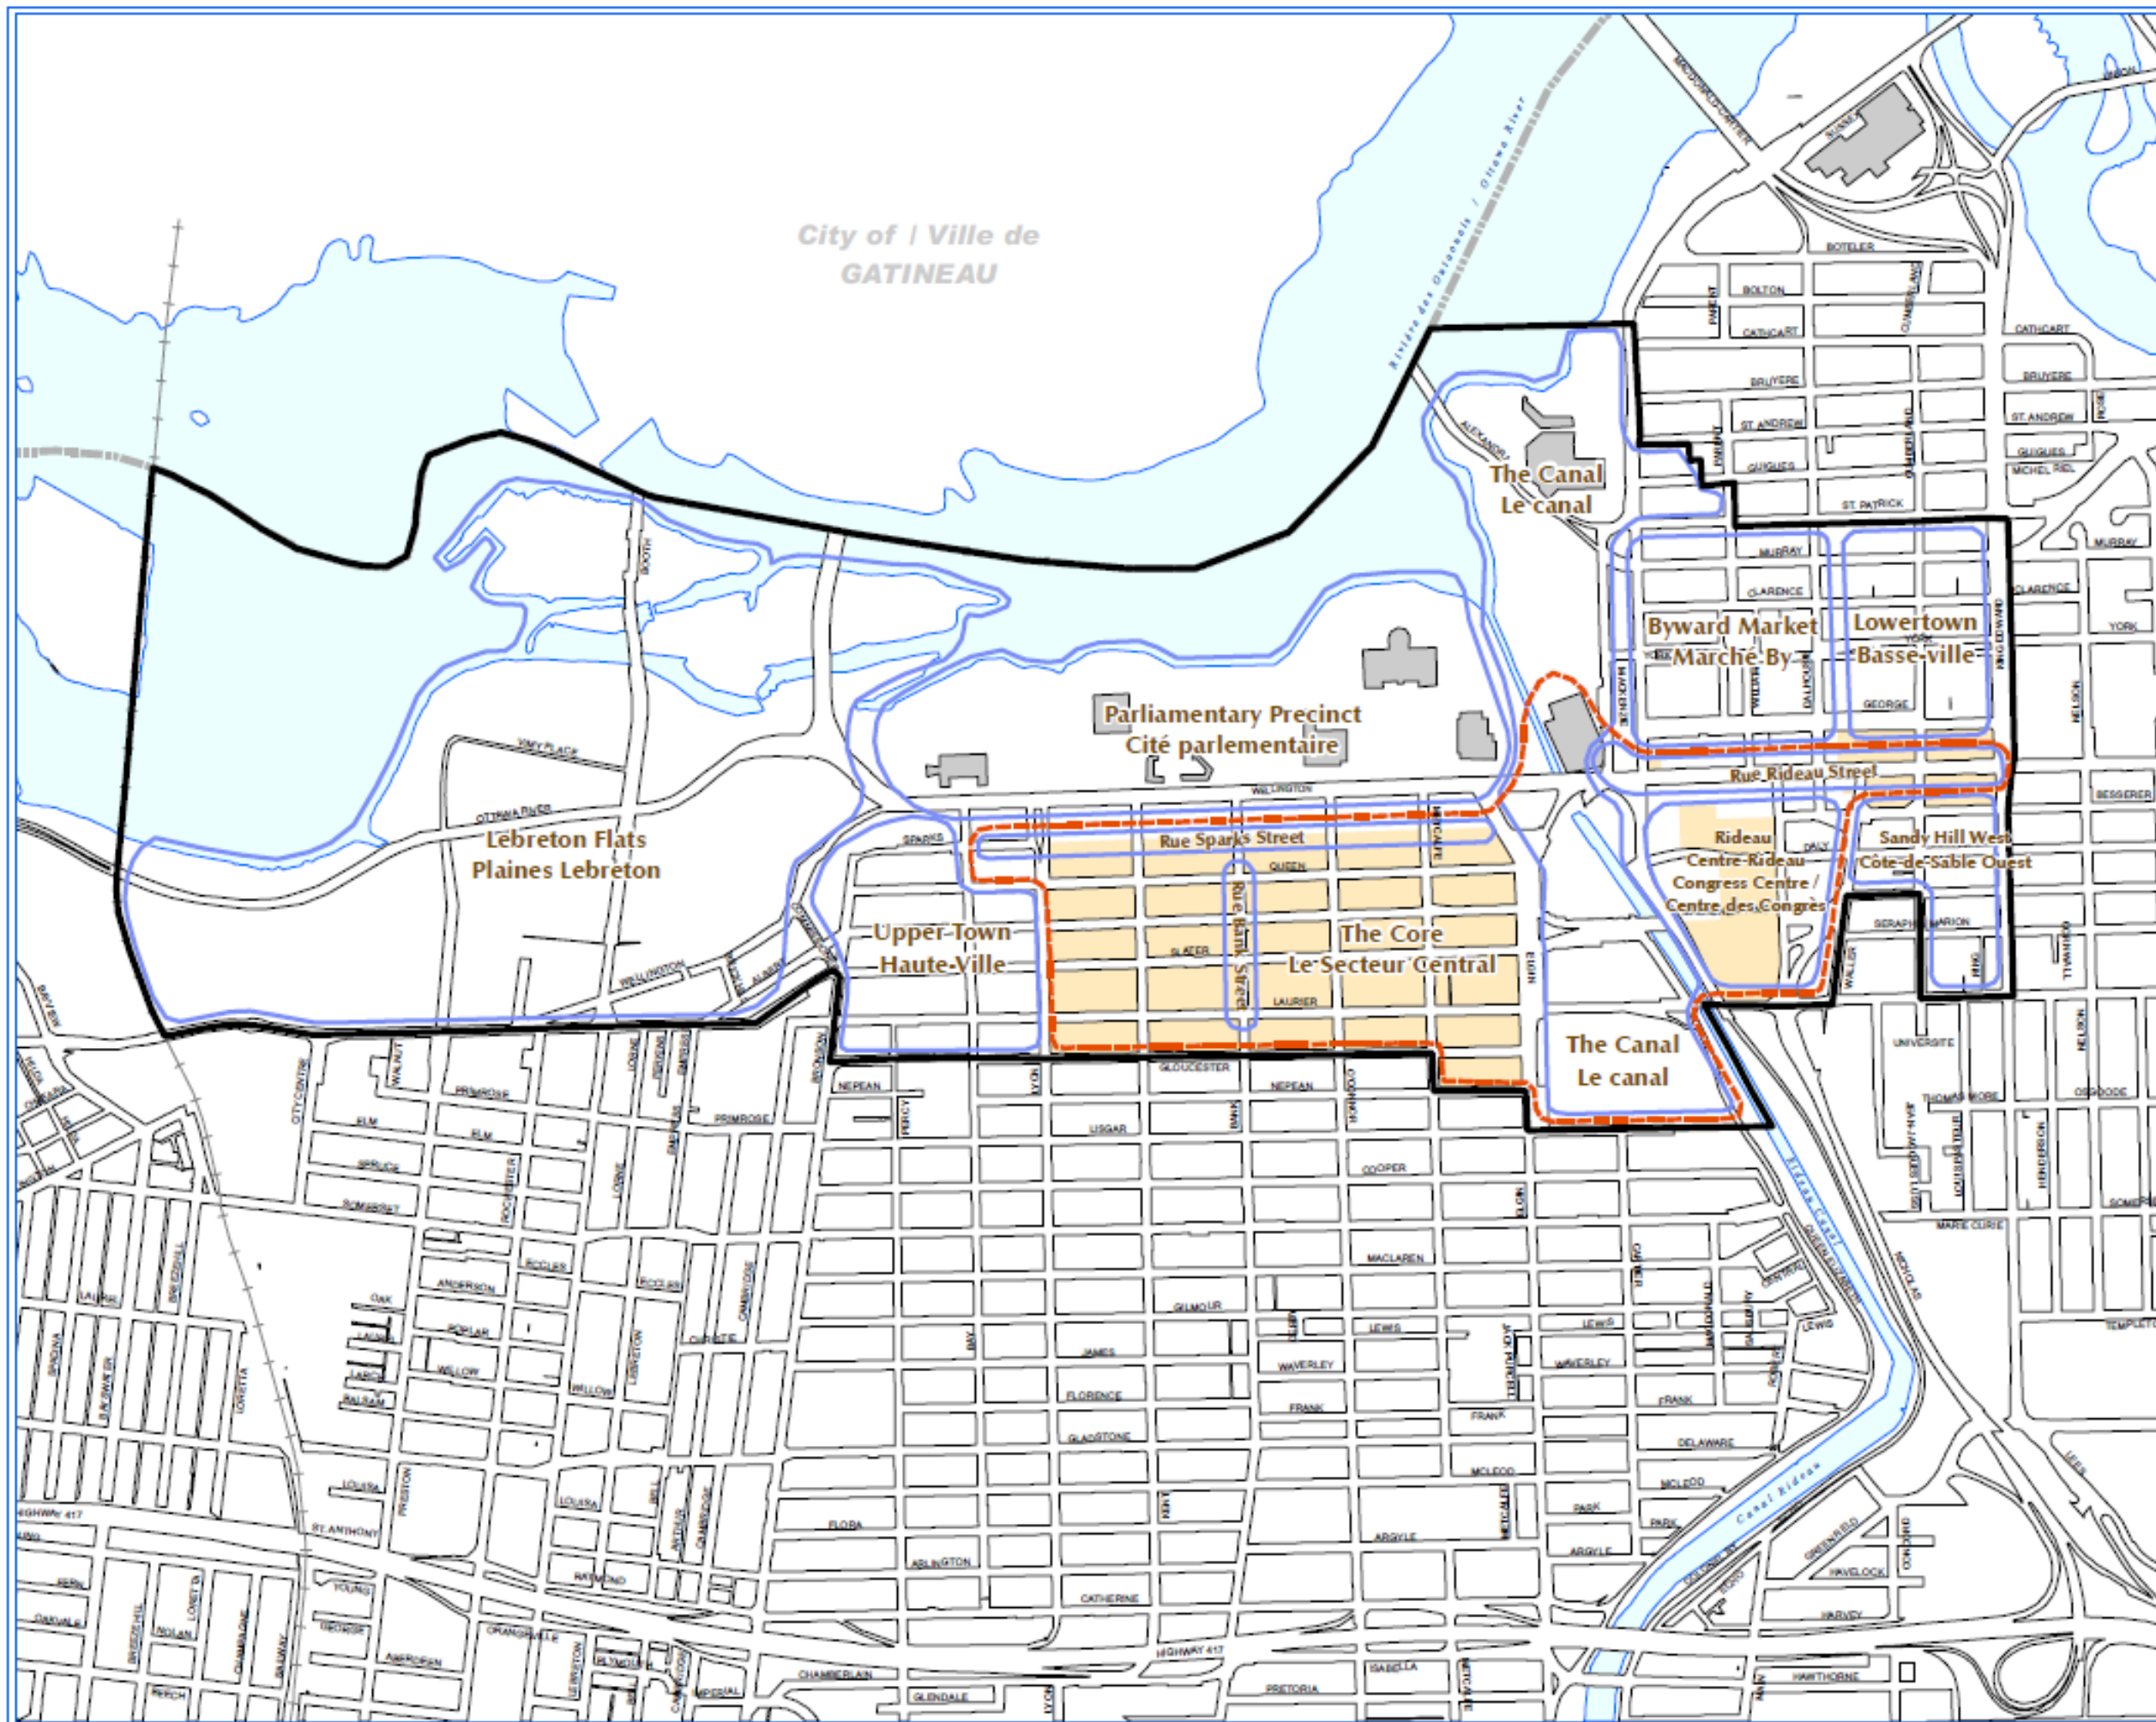

- Central Area Boundary — Limite de l'aire centrale
- Building Heights limited to the Angular Height Plane defined on Schedule B-2B — Hauteur d'immeubles limitée aux plans de hauteur angulaire du plan B-2B
- Building Heights subject to Secondary Policy Plan Policies in Volume 2 - Central Area Secondary Policy Plan — Hauteur d'immeubles faisant l'objet des dispositions du plan de politique secondaire du Volume 2 - Plan de politique secondaire pour l'aire centrale
- Central Business District — District central d'affaires

