


CENTRAL AREA MAXIMUM BUILDING HEIGHTS

HAUTEUR MAXIMALE DES IMMEUBLES DE L'AIRE CENTRALE

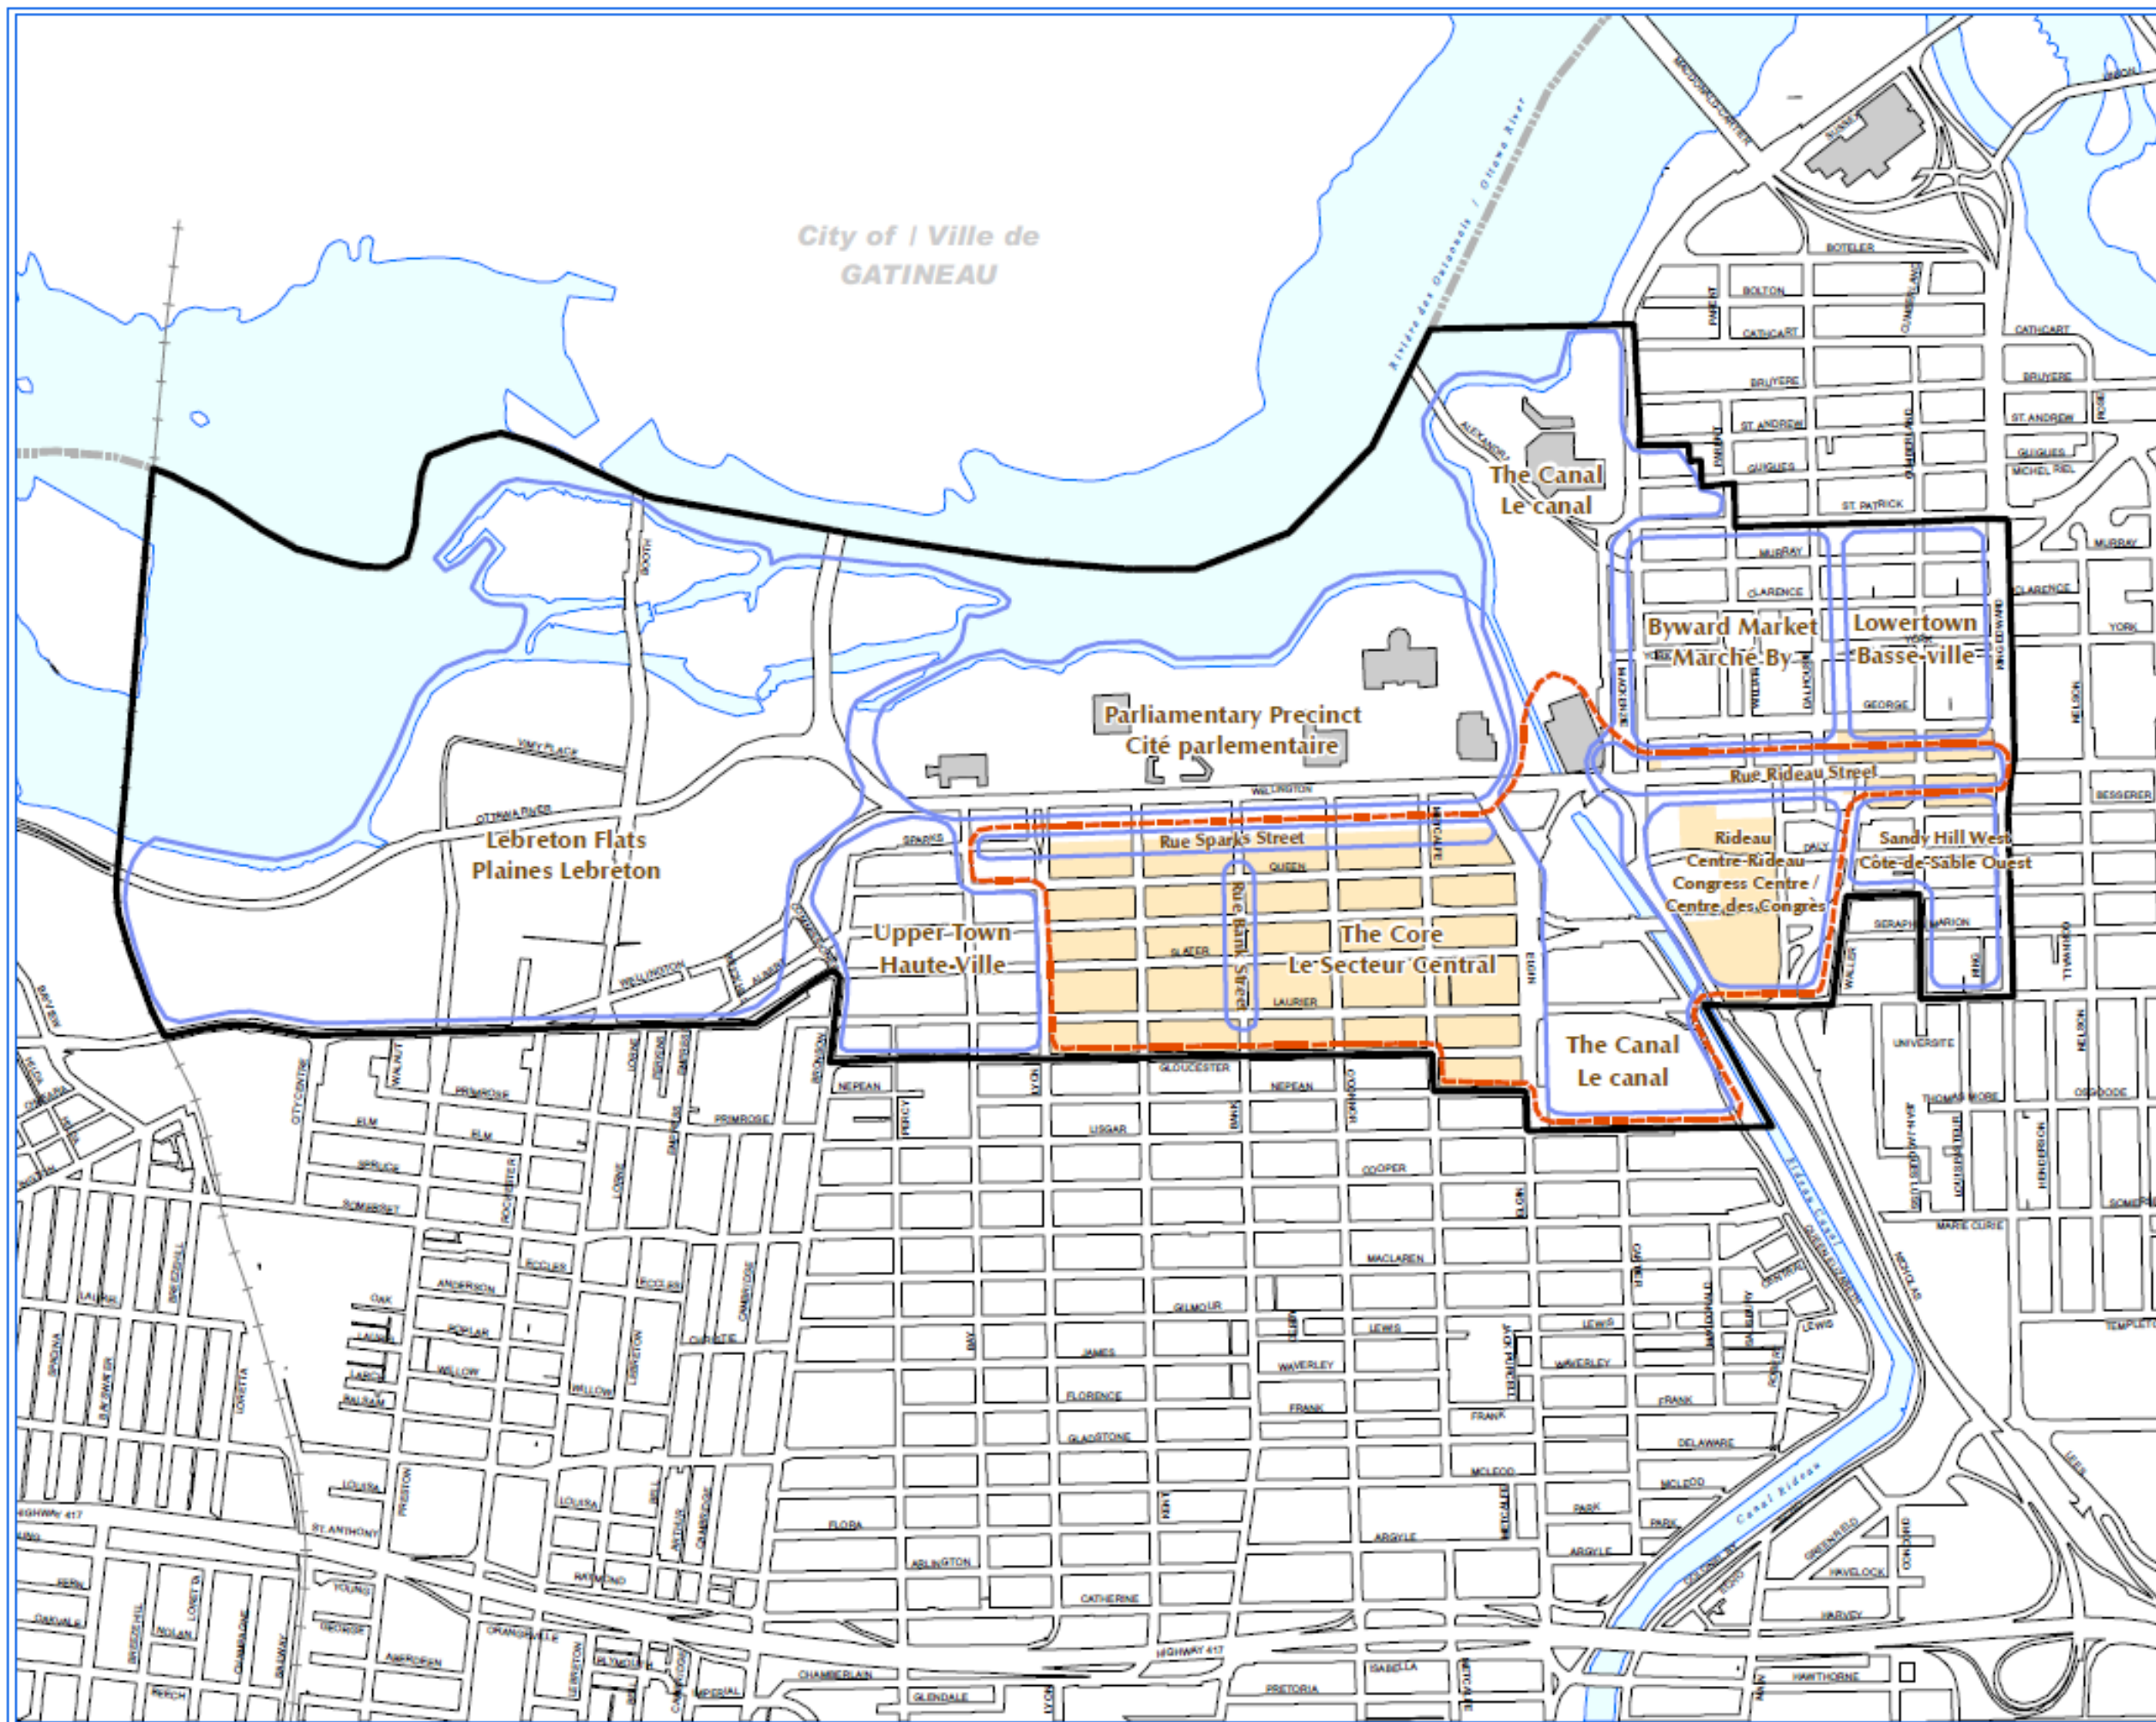

- Central Area Boundary ——— Limite de l'aire centrale
- Building Heights limited to the Angular Height Plane defined on Schedule B-2B Hauteur d'immeubles limitée aux plans de hauteur angulaire du plan B-2B
- Building Heights subject to Secondary Policy Plan Policies in Volume 2 - Central Area Secondary Policy Plan Hauteur d'immeubles faisant l'objet des dispositions du plan de politique secondaire du Volume 2 - Plan de politique secondaire pour l'aire centrale
- Central Business District ———— District central d'affaires

