



BLOSSOM PARK WEST AREA TRAFFIC MANAGEMENT STUDY ÉTUDE DE GESTION DE LA CIRCULATION LOCALE DE BLOSSOM PARK OUEST

Recommended Plan | Plan recommandé

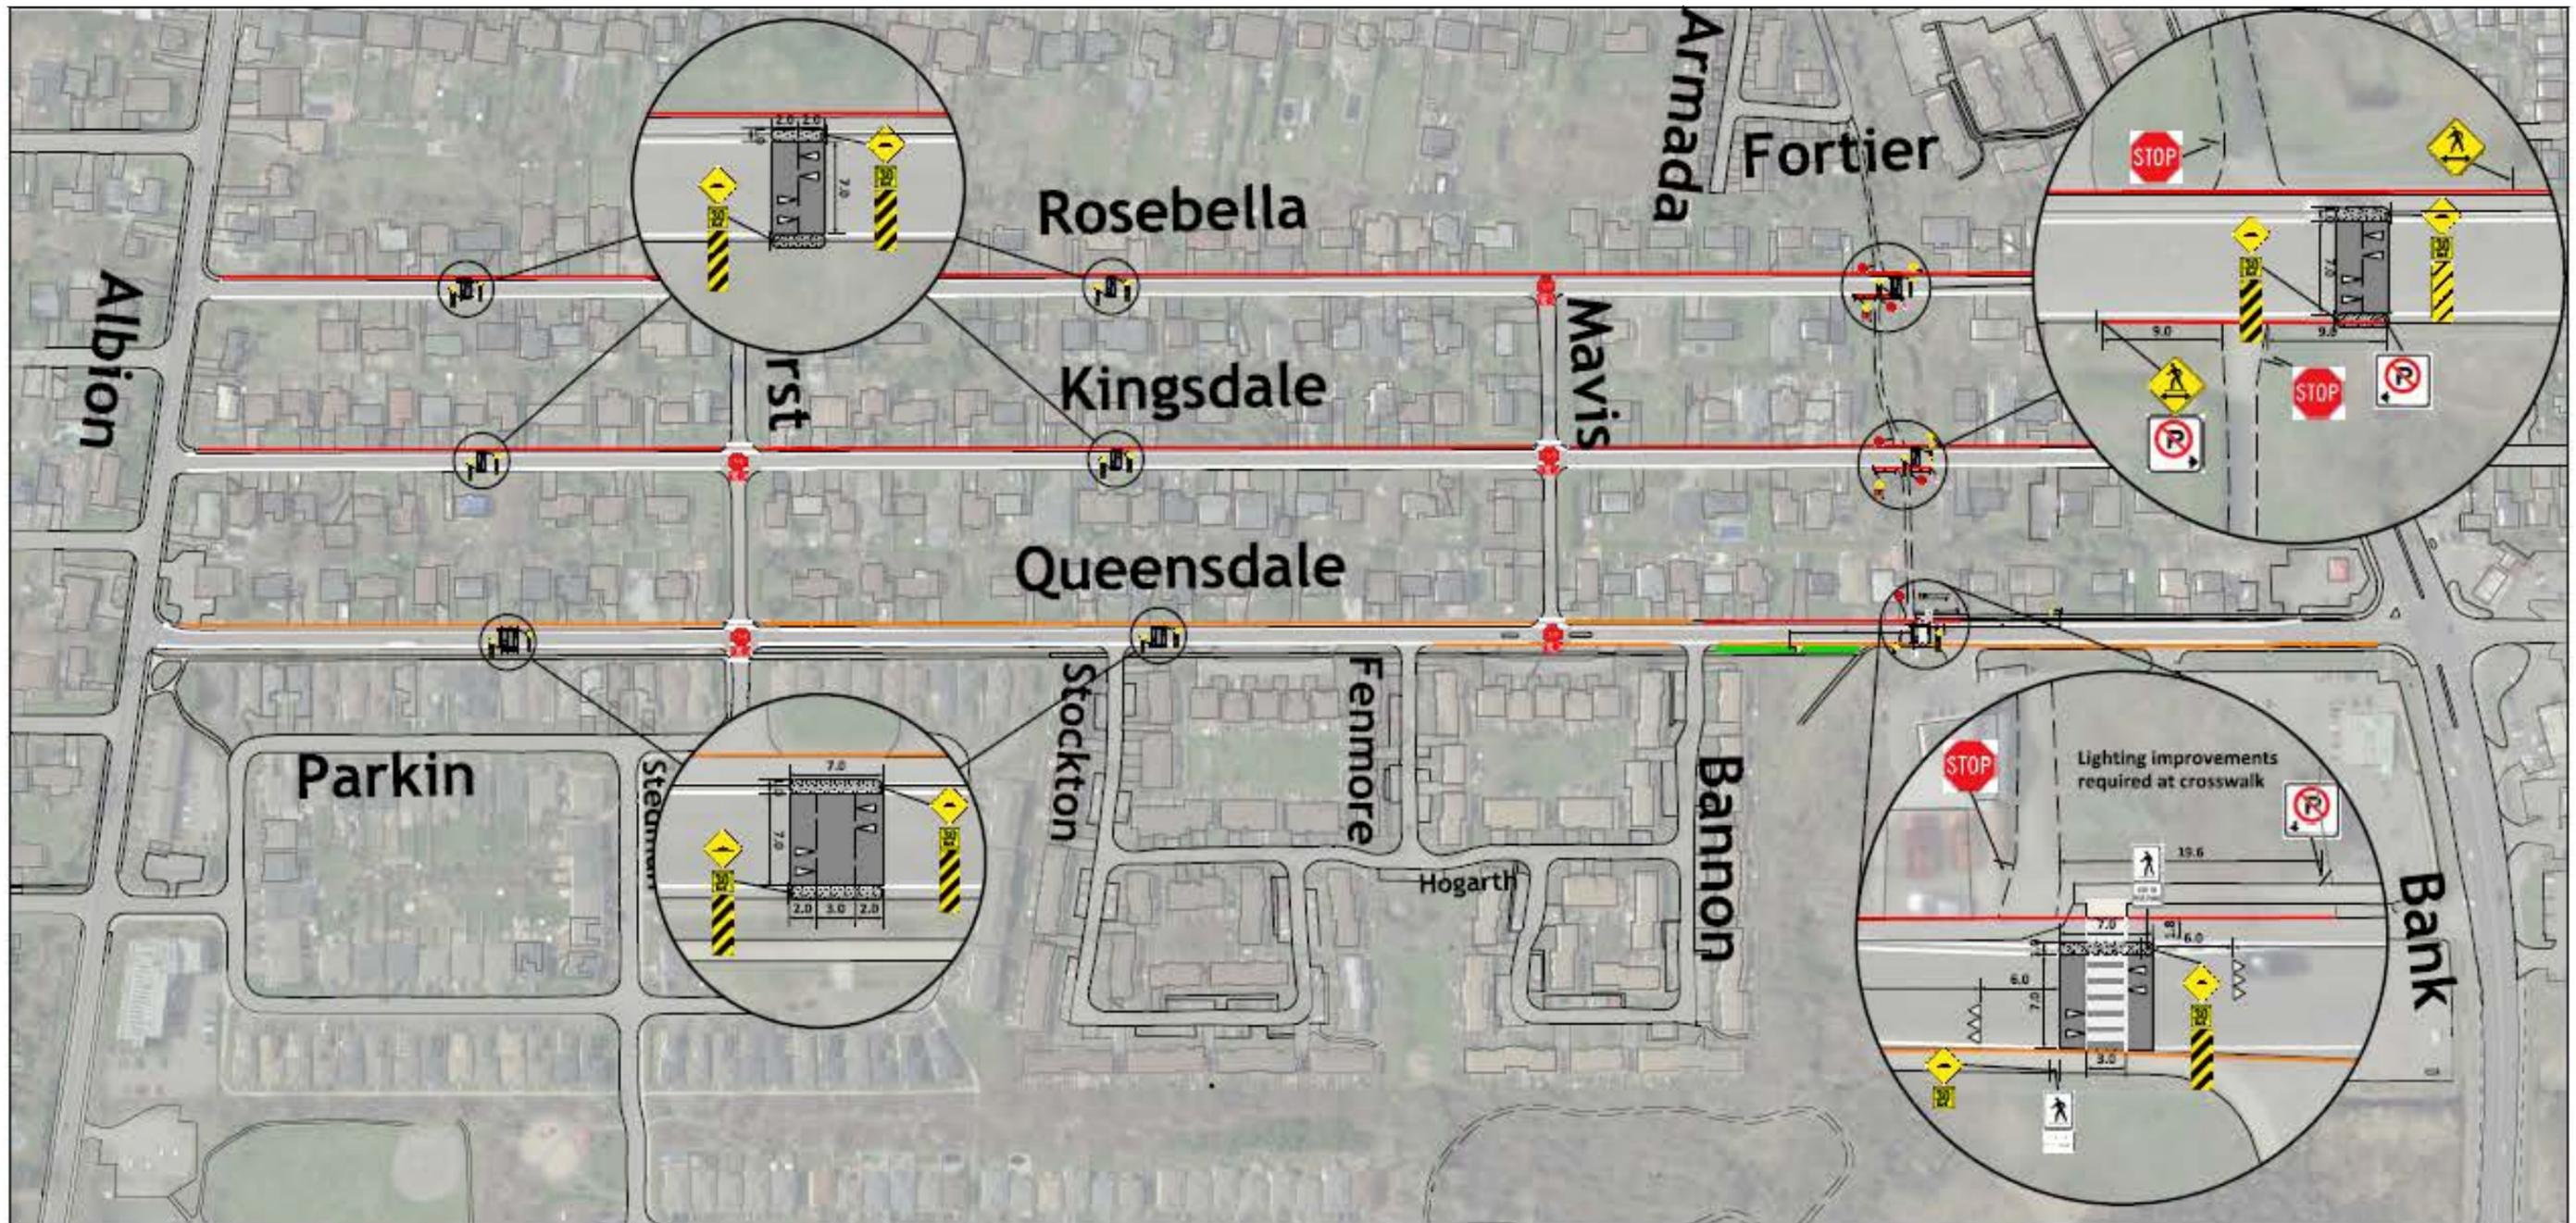

LEGEND / LÉGENDE

Speed Hump Cross Section:

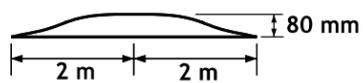


(Not to scale)

-  Speed Hump
Dos d'âne
-  Proposed Island
Île proposé
-  Dropped Curb
Bordure abaissée

-  Speed Hump Sign
Panneau indicateur de dos d'âne
-  Advisory Speed Sign
Panneau de vitesse recommandé
-  Hazard Sign
Panneau indicateur d'un objet dangereux

-  Stop Sign
Panneau d'arrêt
-  No Parking
Stationnement interdit
-  Pedestrian Crossover Sign
Panneau indicateur de passage pour piétons

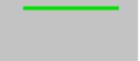-  Existing No Parking
Stationnement interdit existé
-  New No Parking
Nouveau stationnement interdit
-  New Parking
Nouveau stationnement
-  New Road Lines
Nouveaux linges sur la rue