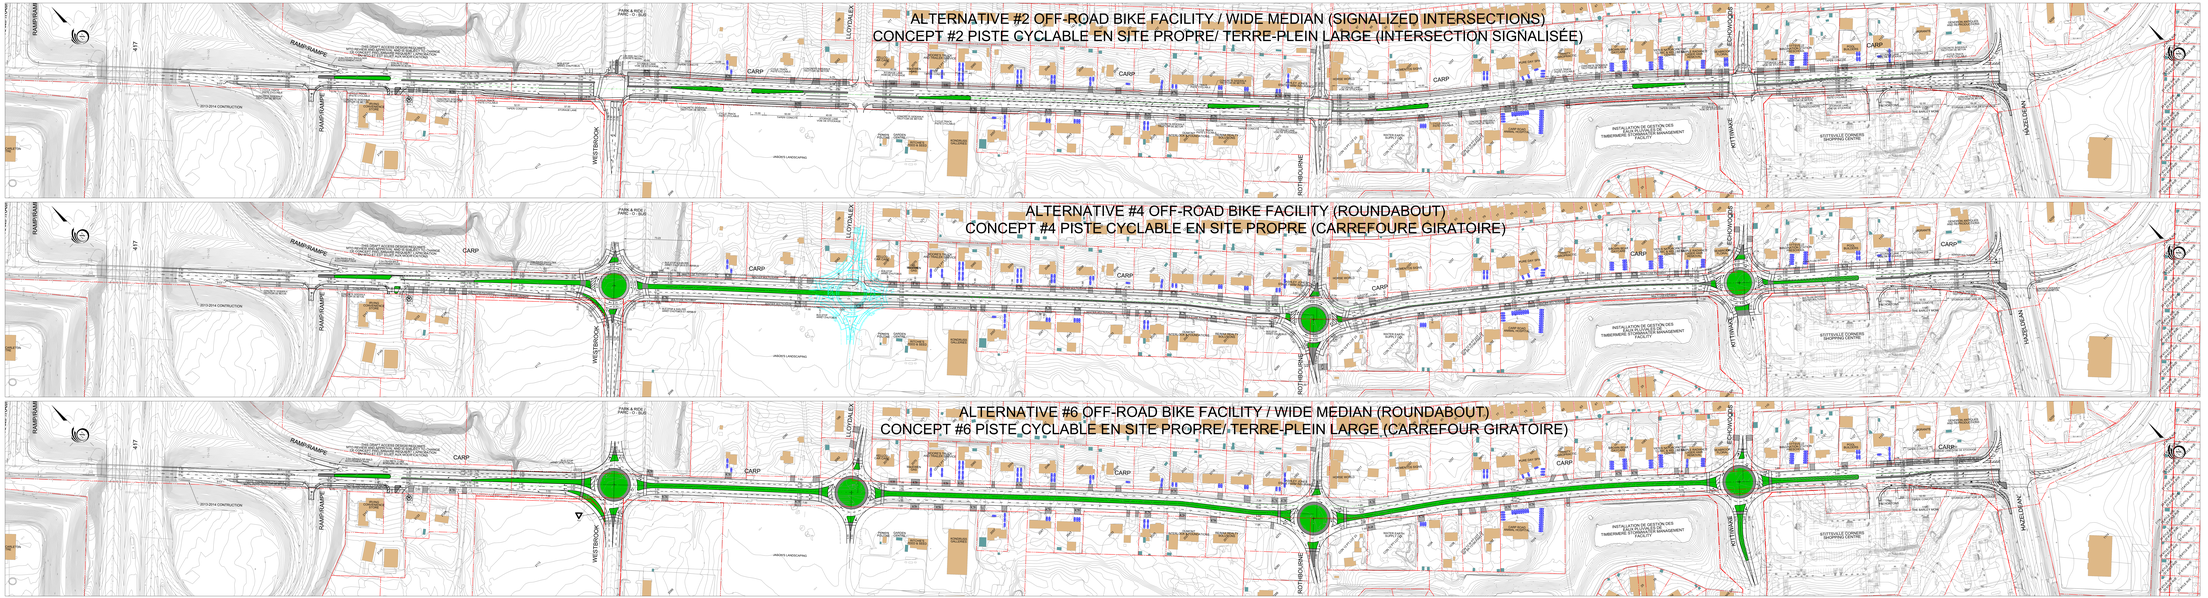

CARP ROAD WIDENING ENVIRONMENTAL ASSESSMENT STUDY
ÉVALUATION ENVIRONNEMENTALE DE L'ÉLARGISSEMENT DU CHEMIN CARP

ALTERNATIVE DESIGNS
OPTION DE CONCEPTS

LEGEND / LÉGENDE

- PROPERTY LINE / LIMITE DE PROPRIÉTÉ
- APPROVED SHORT TERM MODIFICATIONS / MODIFICATIONS DE LA ROUTE À COURT TERME APPROUVÉES
- UTILITY POLES / POTEAUX DES SERVICES PUBLICS
- GRASSED MEDIAN / TERRE-PLEIN EN GAZON
- CONCRETE MEDIAN / TERRE-PLEIN EN BÉTON
- TRUCK APRON / TABLIER POUR CAMION
- DRIVEWAY / ENTRÉE

0m 10 20 40 100

PROJECT NO. / NO. DE PROJET
EA-EIE-PRM-CARP-2013-01

Ottawa

Delcan