

Official Plan - Schedule F Central Area/Inner City Road Network

Prepared by: Planning and Growth Management Department

Plan officiel - Annexe F Aire centrale/Réseau routes de l'hypercentre

Préparé par : Service de l'urbanisme et de la gestion de la croissance



Mètres 200 100 0 Scale / Échelle 200 400 200 Metres


03 / 2012



Highway Existing		Route Établie
Federally Owned Road Existing		Chemins de propriété fédérale Établie
Arterial Existing		Artère Établie
Proposed (Alignment defined)		Proposée (Alignement déterminée)
Major Collector Existing		Grands Collectrice Établie
Collector Existing		Collectrice Établie

Note:
1) This schedule forms part of the Official Plan of the City of Ottawa and must be read in conjunction with the text.
2) This schedule is intended as a framework for planning and design; consequently alignments of proposed roads are approximate and subject to detailed study.
3) This schedule includes some lands adjacent to the Central Area that are designated General Urban Area.

Note:
1) La présente annexe fait partie du Plan officiel de la Ville d'Ottawa et doit être consultée en se reportant au texte même du Plan officiel.
2) La présente annexe doit servir de guide en matière de planification et de conception; il s'ensuit que le tracé des routes proposées n'est qu'approximatif et donnera lieu à une étude plus approfondie.
3) Cette annexe englobe des terrains contigus à l'aire centrale qui portent la désignation Aire urbaine générale.

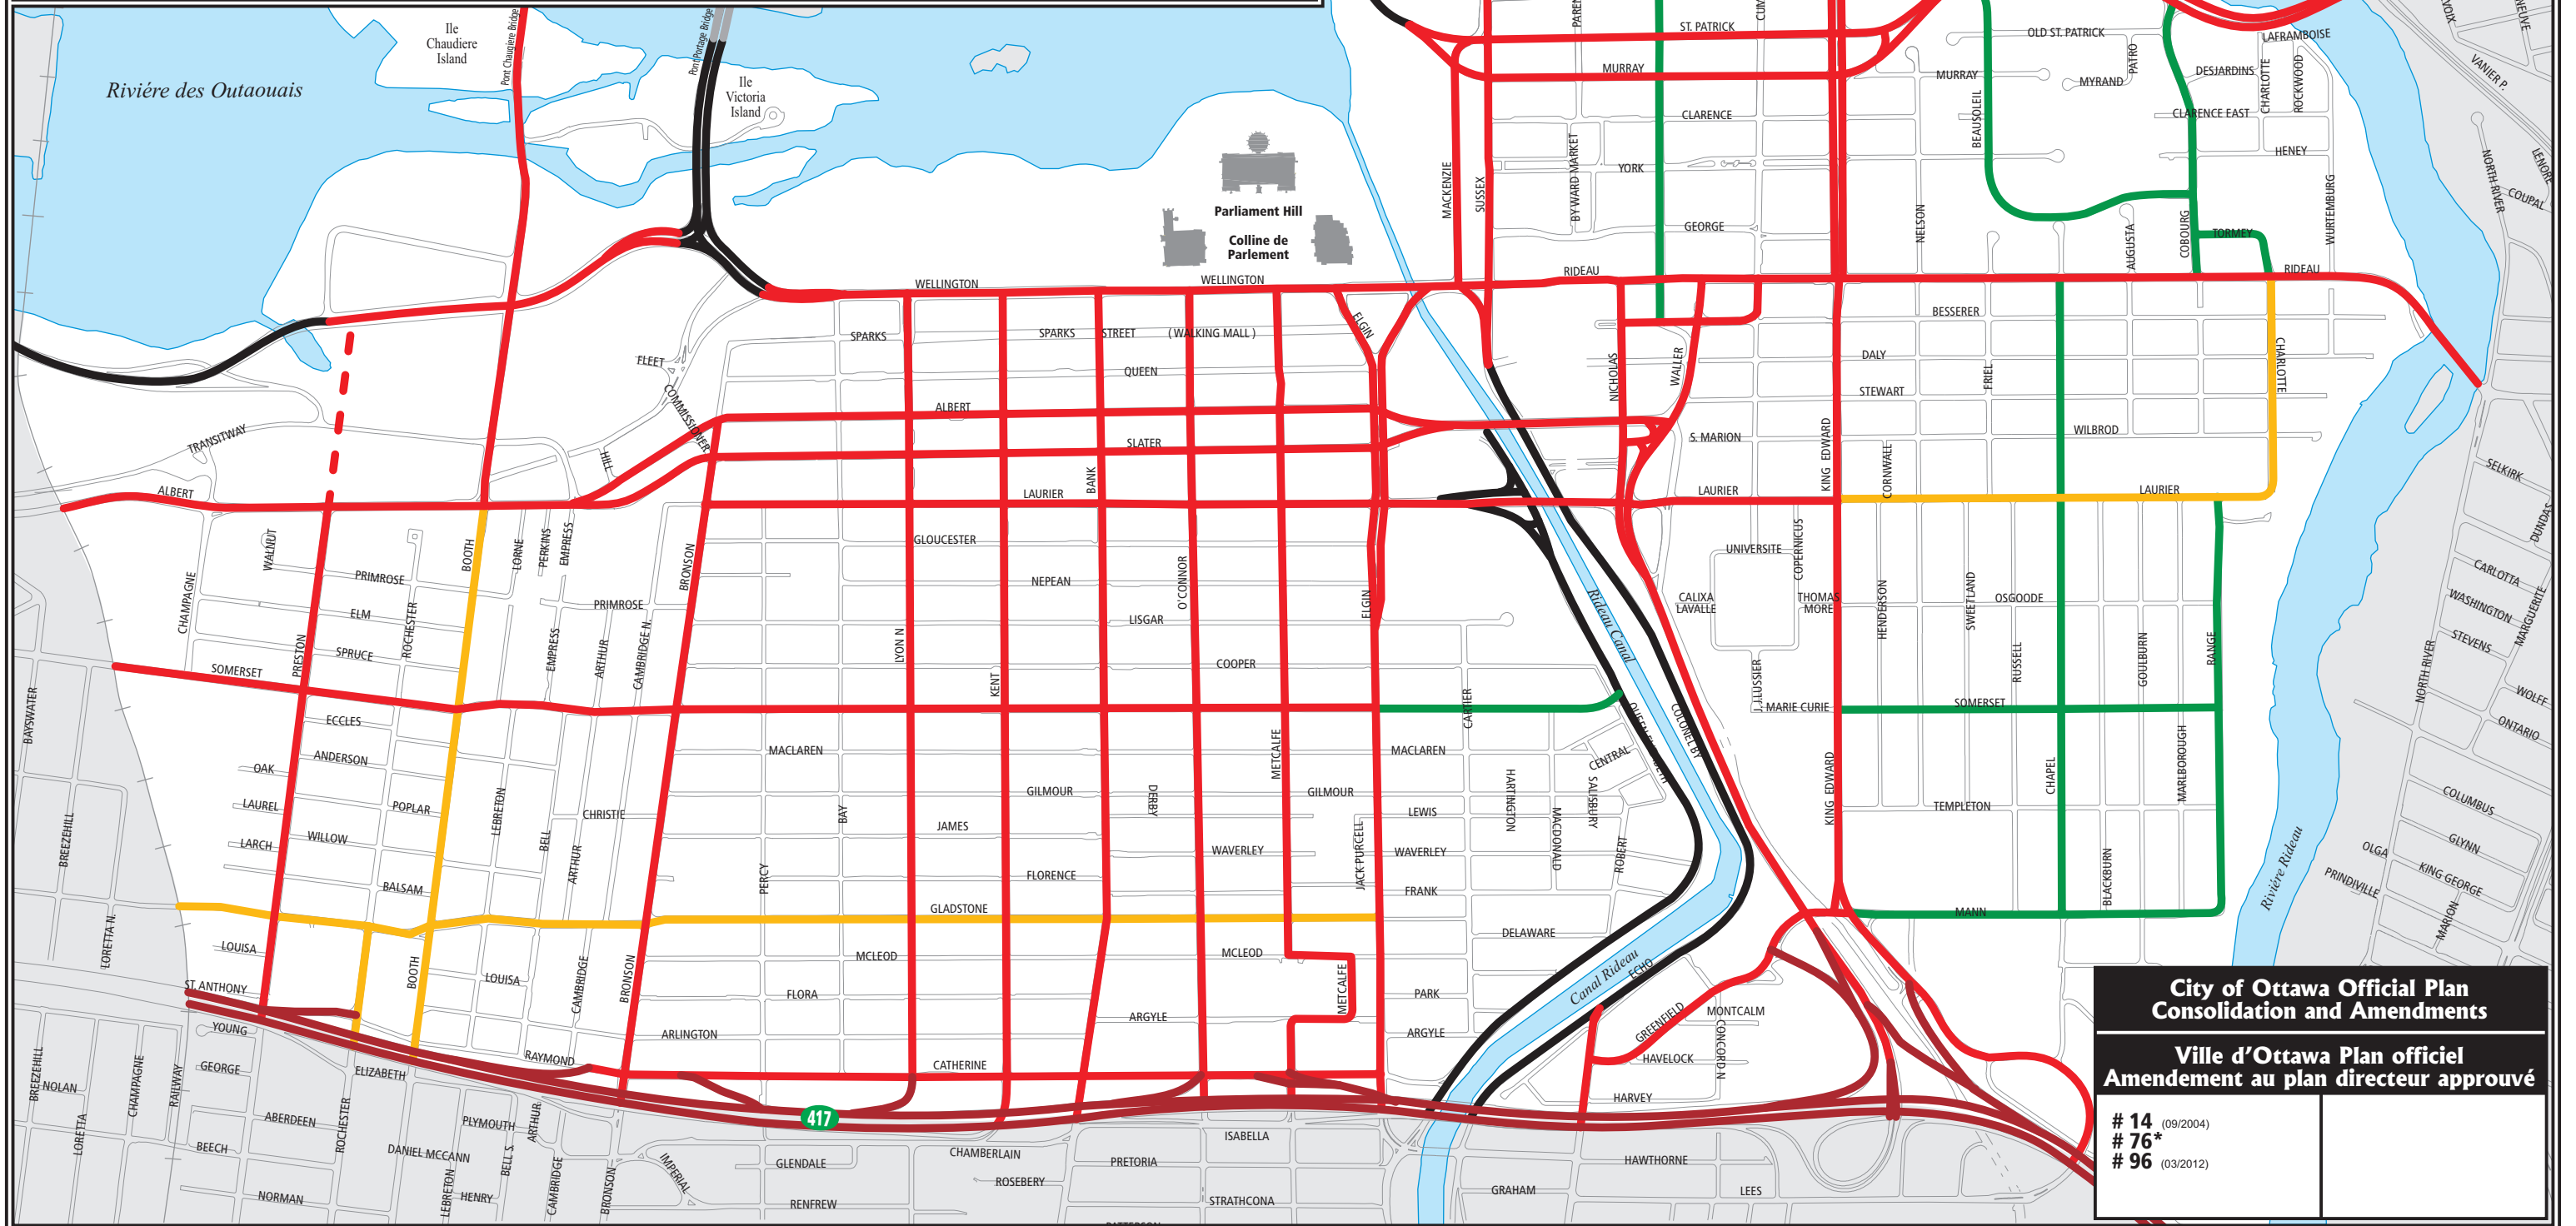

**City of Ottawa Official Plan
Consolidation and Amendments**

**Ville d'Ottawa Plan officiel
Amendement au plan directeur approuvé**

# 14 (09/2004)	
# 76*	
# 96 (03/2012)	