


**RECOMMENDED PLAN: WALKLEY ROAD MODIFICATIONS**  
**PLAN RECOMMANDÉ: MODIFICATION AU CHEMIN WALKLEY**

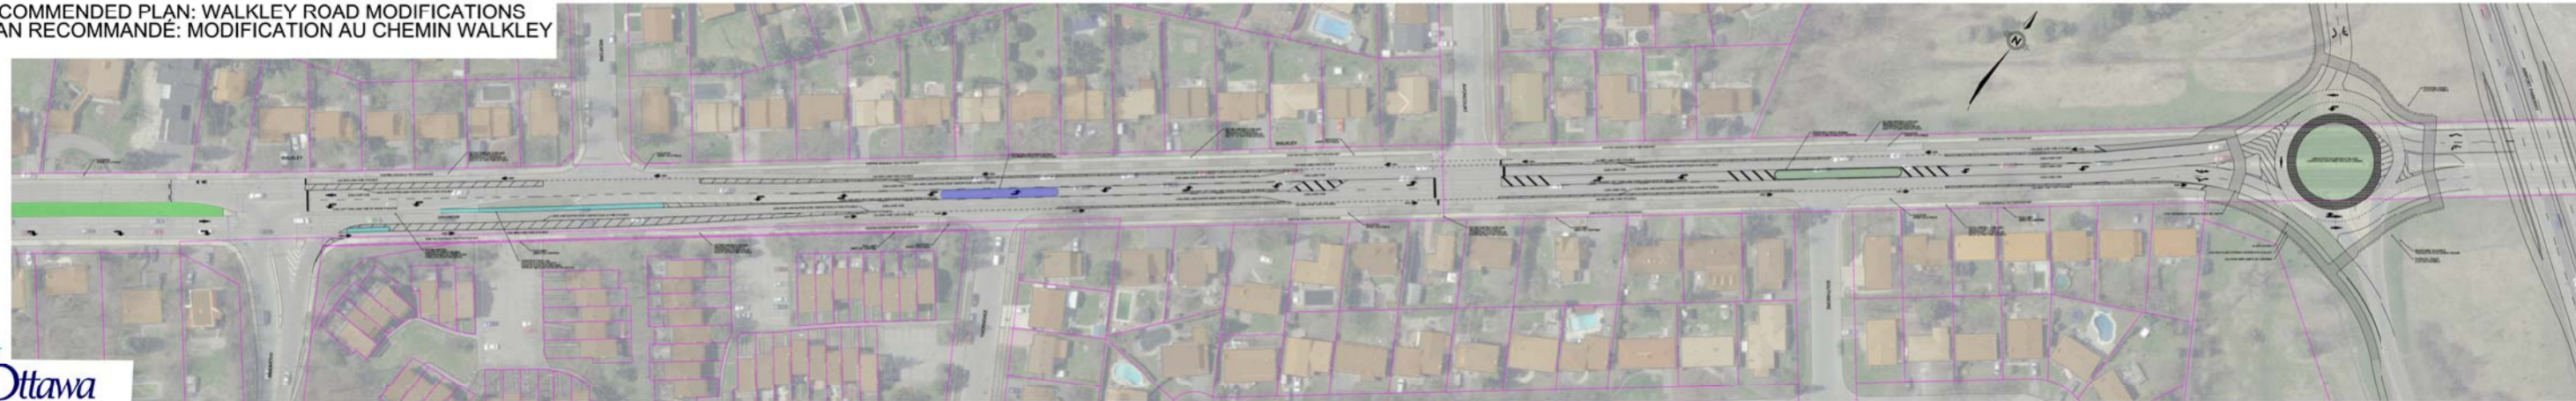

**LEGEND:**

-  EXISTING DRIVEWAYS  
ENTRÉES DE COUR ACTUELLES
-  EXISTING SIDEWALK  
TROTTOIR EXISTANT
-  EXISTING HOUSE  
MAISON EXISTANTE
-  POTENTIAL MEDIAN  
POSSIBILITE POUR LE TERRE-PLEIN
-  PROPOSED MULTI-USE PATHWAY  
SENTIER POLYVALENT PROPOSE
-  EXISTING CURB  
BORDES DE RUE ACTUELLES
-  PROPOSED  
PROPOSE
-  EXISTING PROPERTY LINE  
LIMITE DE PROPRIÉTÉ EXISTANTES