


**RIVERSIDE SOUTH  
COMMUNITY  
DESIGN PLAN /  
PLAN DE CONCEPTION  
COMMUNAUTAIRE  
DE RIVERSIDE-SUD**

Land Use Plan /  
Plan d'utilisation du sol  
January 13, 2010 /  
le 13 janvier 2010

**Items to be addressed in CDP Update for Riverside South /  
Points à prendre en compte dans la mise à jour du CPP de Riverside Sud**

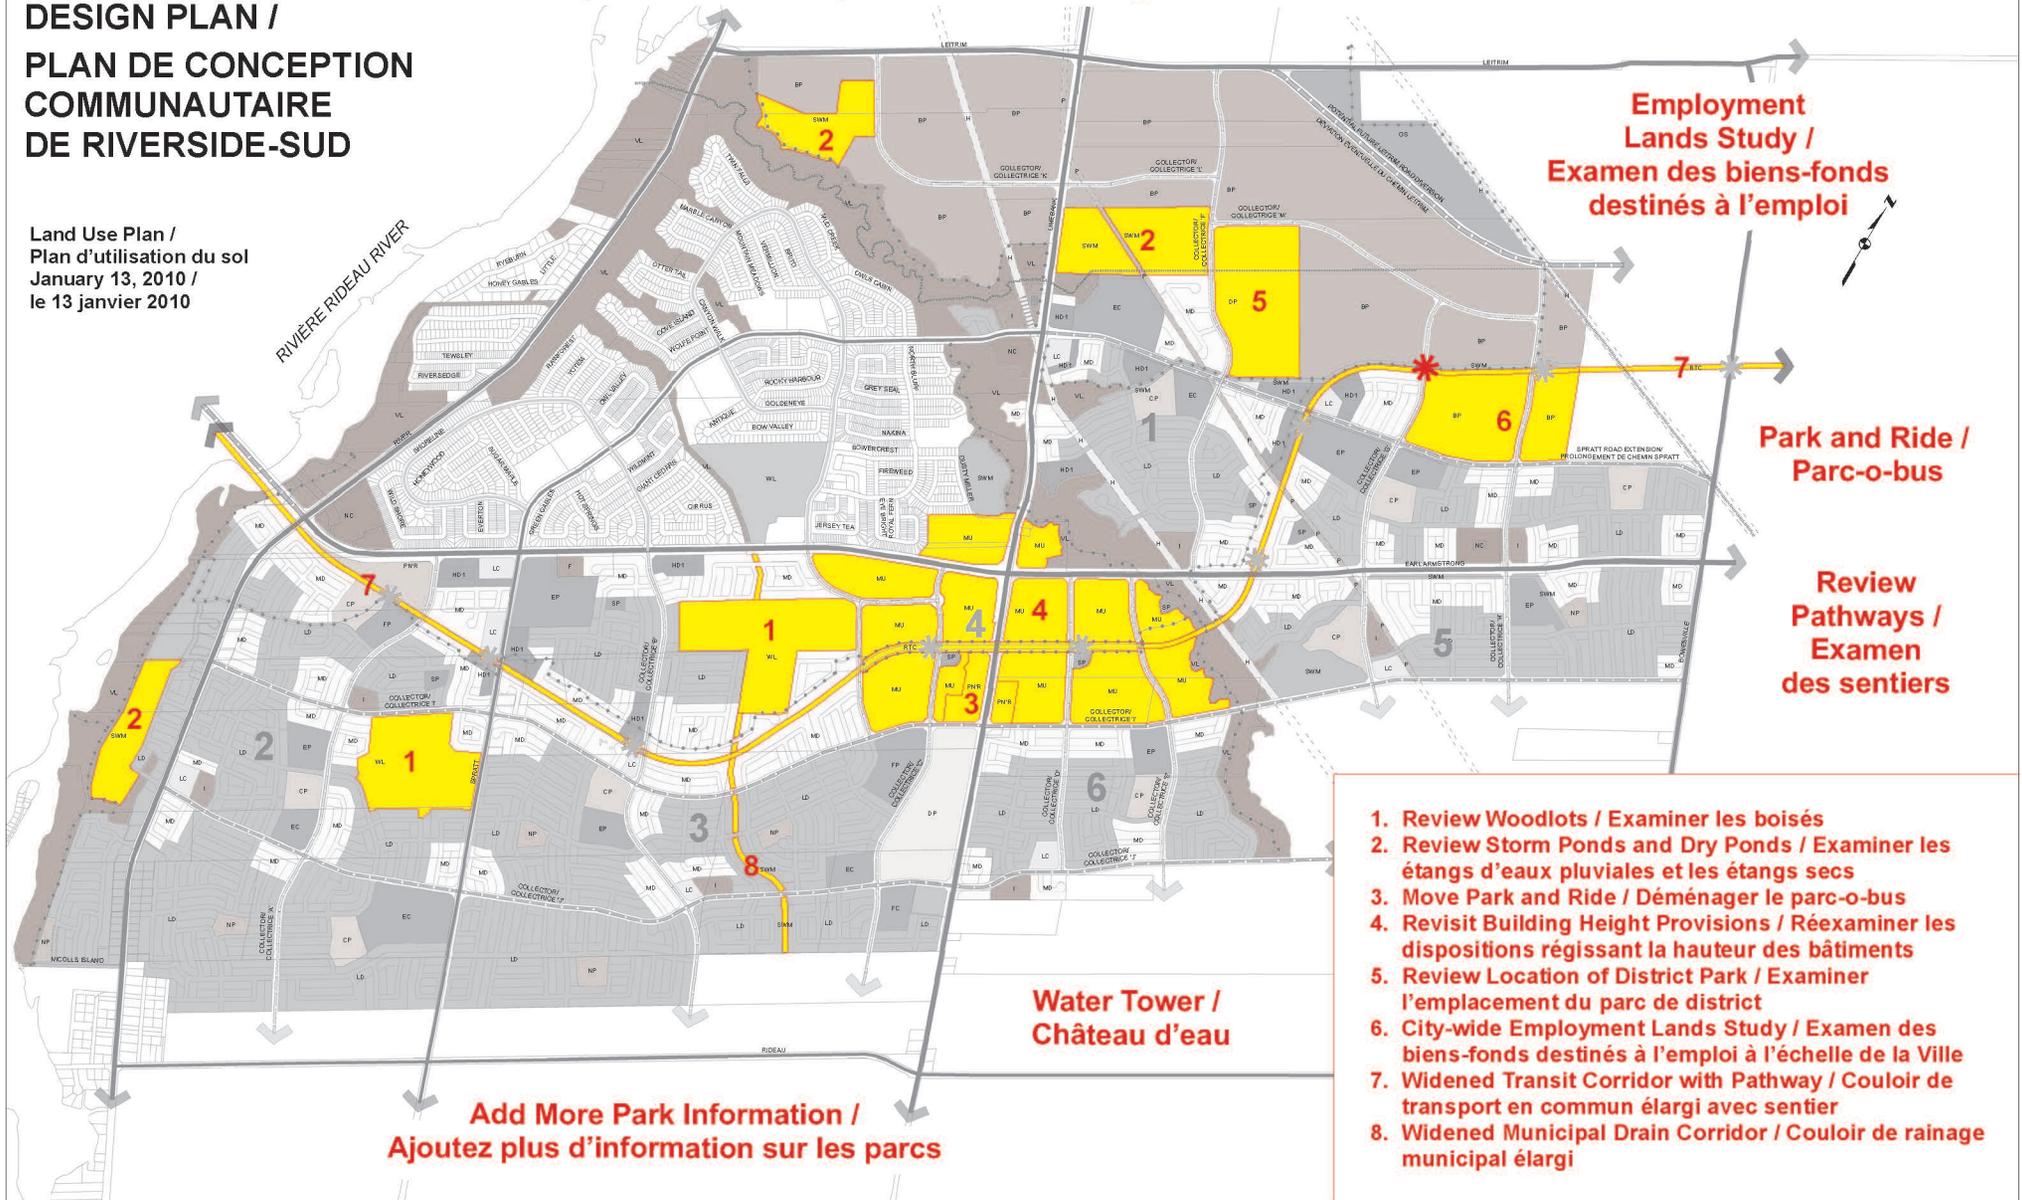

**Employment  
Lands Study /  
Examen des biens-fonds  
destinés à l'emploi**

**Park and Ride /  
Parc-o-bus**

**Review  
Pathways /  
Examen  
des sentiers**

**Water Tower /  
Château d'eau**

**Add More Park Information /  
Ajoutez plus d'information sur les parcs**

1. Review Woodlots / Examiner les boisés
2. Review Storm Ponds and Dry Ponds / Examiner les étangs d'eaux pluviales et les étangs secs
3. Move Park and Ride / Déménager le parc-o-bus
4. Revisit Building Height Provisions / Réexaminer les dispositions régissant la hauteur des bâtiments
5. Review Location of District Park / Examiner l'emplacement du parc de district
6. City-wide Employment Lands Study / Examen des biens-fonds destinés à l'emploi à l'échelle de la Ville
7. Widened Transit Corridor with Pathway / Couloir de transport en commun élargi avec sentier
8. Widened Municipal Drain Corridor / Couloir de rainage municipal élargi