


rue Albert St.

**MAXIMUM PERMITTED BUILDING HEIGHT /
LA HAUTEUR DE BÂTIMENT MAXIMALE**

Area /Secteur A : 85.3m
Area /Secteur B : 81.1m
Area /Secteur C : 21.0m
Area /Secteur D : 9.0 m
Area /Secteur E : No buildings permitted/
Aucun bâtiment permis

↔ Minimum required setbacks/
Retraits minimaux requis

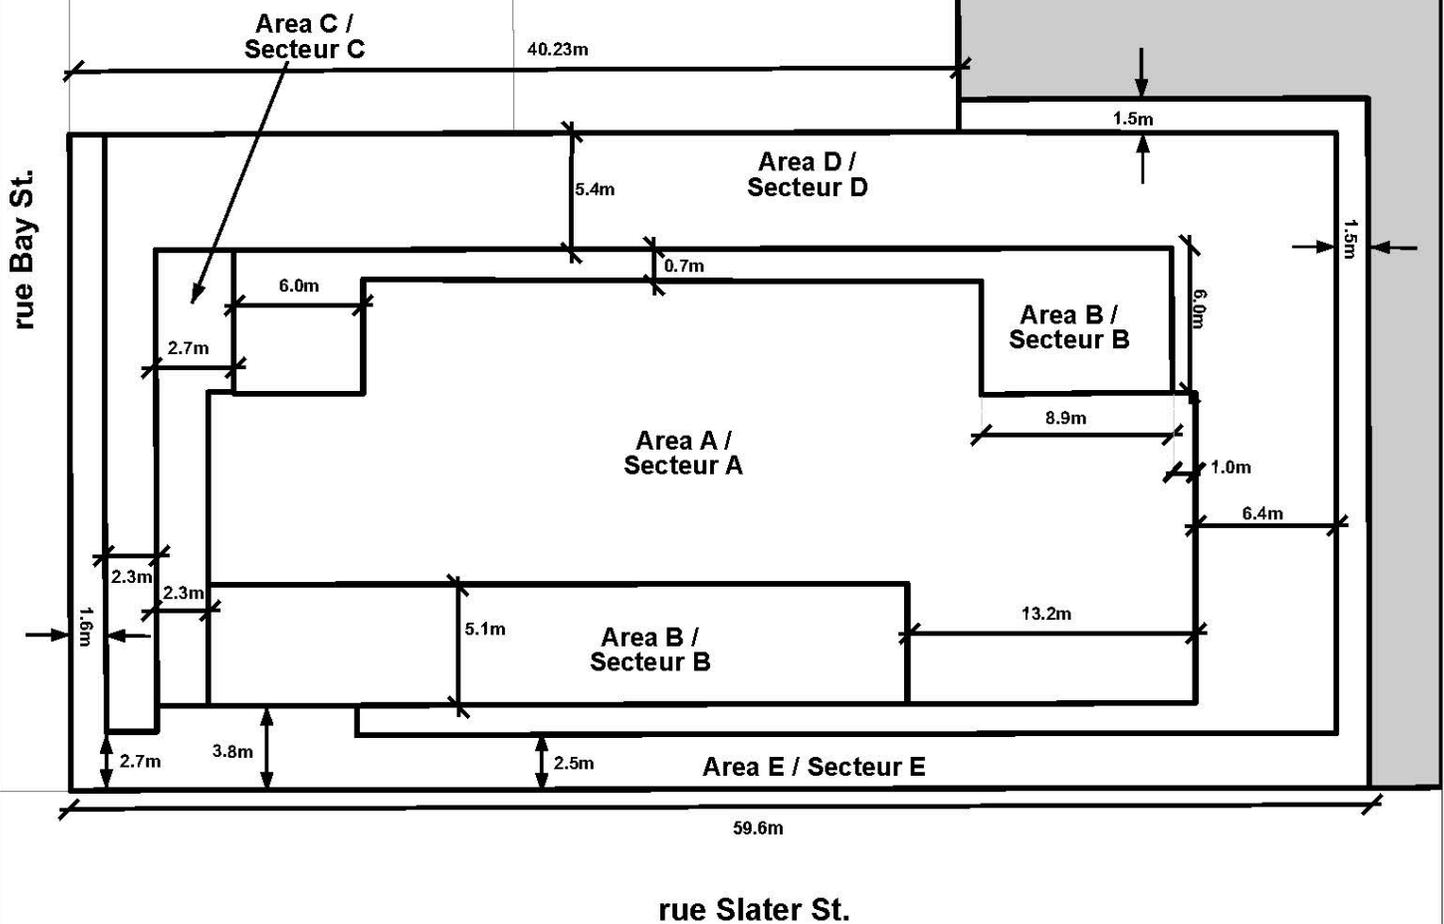

rue Bay St.

rue Slater St.

Ottawa **PLANNING AND GROWTH**
URBANISME **MANAGEMENT**
ET GESTION DE
LA CROISSANCE

D02-02-15-0044 15-1929-D

M:\Zoning_Bylaw\Schedules\

©Parcel data is owned by Teranet Enterprises Inc. and its suppliers
All rights reserved. May not be produced without permission
THIS IS NOT A PLAN OF SURVEY

©Parcel data appartient à Terranet Entreprises Inc. et à ses fournisseurs.
Tous droits réservés. Ne peut être reproduit sans autorisation.
CECI N'EST PAS UN PLAN D'ARPENTAGE

**This is Schedule 89A to Zoning By-law No. 2008-250
Annexe 89A au Règlement de zonage n° 2008-250**

This is Attachment 2 to By-law Number 2015-342, passed November 25, 2015
Pièce jointe n° 2 du Règlement municipal n° 2015-342, adopté le 25 novembre 2015

