


Note:
1) This Schedule forms part of the Official Plan of the City of Ottawa and must be read in conjunction with the text.
2) Boundaries between land use designations are to be interpreted according to Section 5.4.
3) In order to determine permitted land use, reference must also be made to Schedule K, Development Constraints.

Note:
1) La présente Annexe fait partie du Plan officiel de la Ville d'Ottawa et doit être consultée en se reportant au texte même du Plan officiel.
2) Les limites des désignation de sol visées par les politiques doivent être interprétées en fonction de la section 5.4 du Plan officiel.
3) Afin de déterminer les activités et les aménagements autorisés, il faut également consulter l'Annexe K, Contraintes d'aménagements.

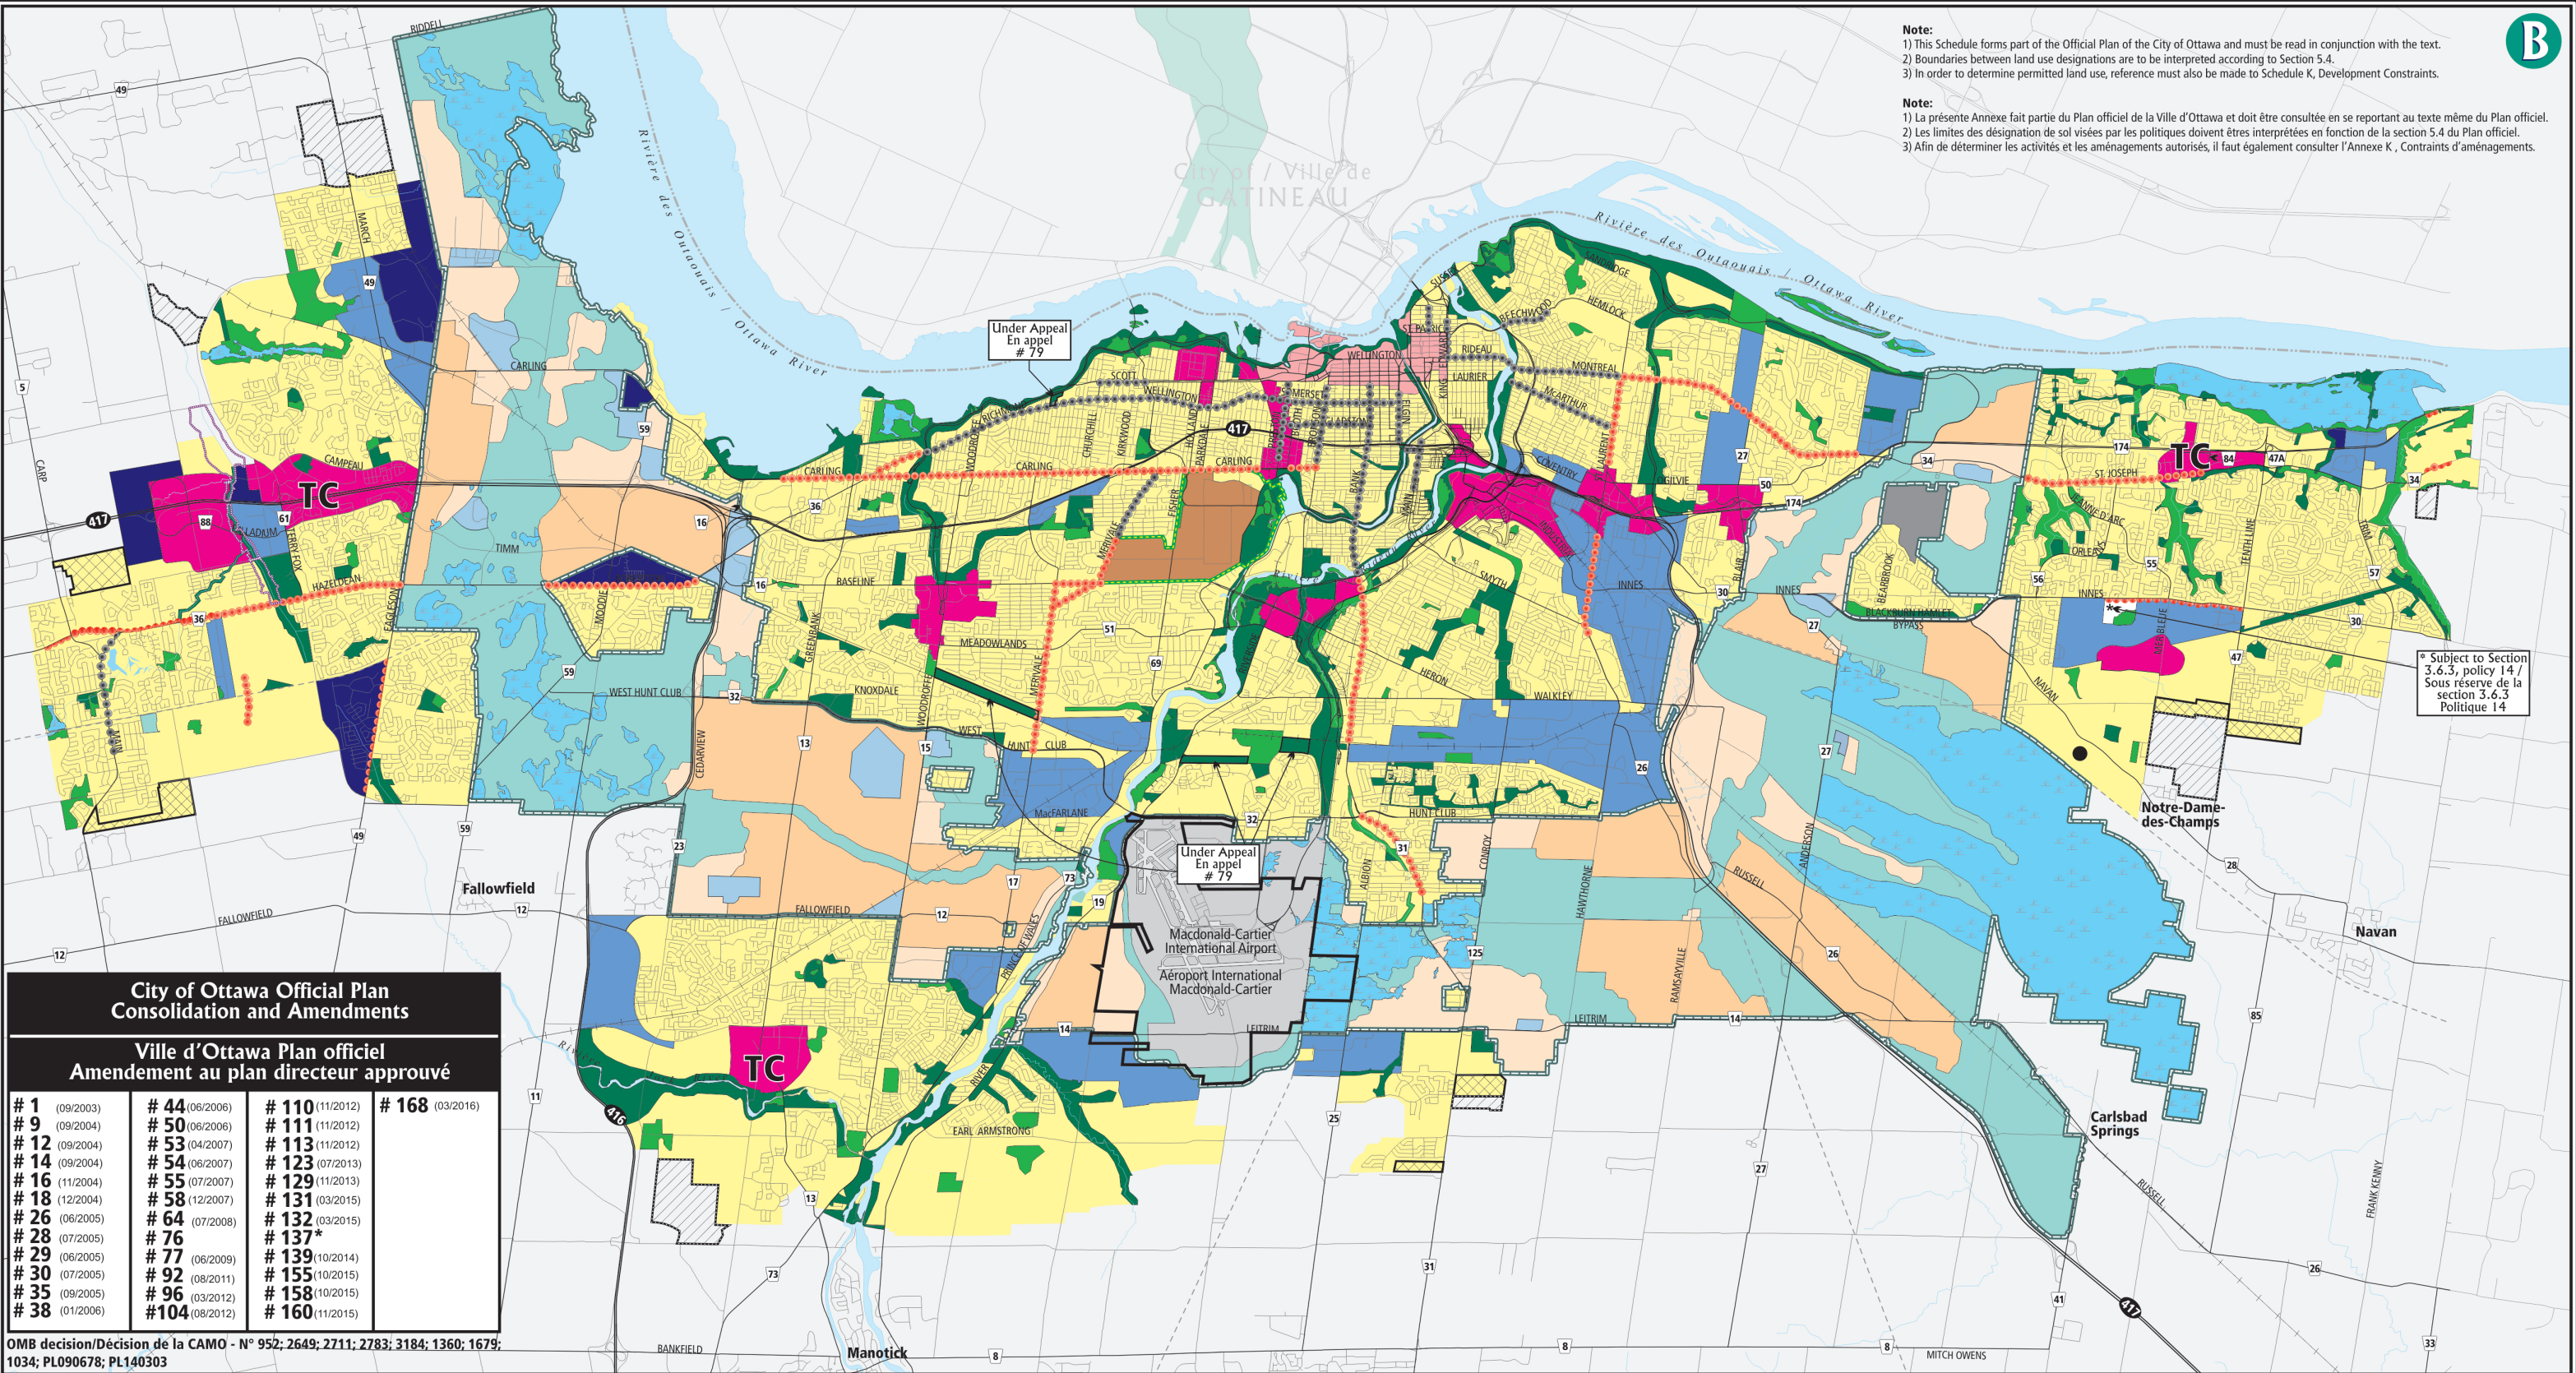

City of Ottawa Official Plan Consolidation and Amendments			
Ville d'Ottawa Plan officiel Amendement au plan directeur approuvé			
# 1 (09/2003)	# 44 (06/2006)	# 110 (11/2012)	# 168 (03/2016)
# 9 (09/2004)	# 50 (06/2006)	# 111 (11/2012)	
# 12 (09/2004)	# 53 (04/2007)	# 113 (11/2012)	
# 14 (09/2004)	# 54 (06/2007)	# 123 (07/2013)	
# 16 (11/2004)	# 55 (07/2007)	# 129 (11/2013)	
# 18 (12/2004)	# 58 (12/2007)	# 131 (03/2015)	
# 26 (06/2005)	# 64 (07/2008)	# 132 (03/2015)	
# 28 (07/2005)	# 76 (07/2008)	# 137*	
# 29 (06/2005)	# 77 (06/2009)	# 139 (10/2014)	
# 30 (07/2005)	# 92 (08/2011)	# 155 (10/2015)	
# 35 (09/2005)	# 96 (03/2012)	# 158 (10/2015)	
# 38 (01/2006)	# 104 (08/2012)	# 160 (11/2015)	

OMB decision/Décision de la CAMO - N° 952; 2649; 2711; 2783; 3184; 1360; 1679; 1034; PL090678; PL140303

Official Plan - Schedule B
Urban Policy Plan

Prepared by: Planning and Growth Management Department, Mapping & Graphics Unit

Plan officiel - Annexe B
Plan des politiques en milieu urbain

Préparé par : Service de l'urbanisme et de la gestion de la croissance, Unité de la cartographie et des graphiques

General Urban Area	Zone urbaine générale
Urban Expansion Study Area	Zone d'étude d'expansion urbaine
Central Area	Zone centrale
Town Centre	Centre ville
Traditional Mainstreet	Rue principale traditionnelle
Arterial Mainstreet	Artère principale
Mixed Use Centre	Centre polyvalent
Carp River Restoration Policy Area Overlay	Zone sous-jacente de restauration de la rivière Carp
Developing Community (Expansion Area)	Communauté en développement (zone d'expansion)

Enterprise Area	Secteur d'entreprises
Natural Environment Area	Zone écologique naturelle
Agricultural Resource Area	Zone de ressources agricoles
Agricultural Research Area	Zone de recherche agricoles
Macdonald-Cartier International Airport	Aéroport international Macdonald-Cartier
Greenbelt Employment and Institutional Area	Zone d'emploi et d'équipement collectif de la Ceinture de verdure
Employment Area	Secteur d'emploi
Greenbelt Rural	Ceinture de verdure secteur rural
Major Open Space	Grand espace vert

Urban Natural Features	Caractéristiques naturelles zone urbaine
Limestone Resource Area	Zone de ressources calcaires
Significant Wetlands	Terres humides d'importance
Central Experimental Farm	Ferme expérimentale centrale
Greenbelt Boundary	Limite de la Ceinture de verdure
Solid Waste Disposal Site	Site d'enfouissement des déchets solides
Lands leased by the Ottawa International Airport Authority	Terrains Loués par l'administration de l'aéroport international d'Ottawa