


©Parcel data is owned by Teranet Enterprises Inc. and its suppliers.  
All rights reserved. May not be reproduced without permission.  
THIS IS NOT A PLAN OF SURVEY

©Parcel data appartient à Terranet Entreprises Inc. et à ses fournisseurs.  
Tous droits réservés. Ne peut être reproduit sans autorisation.  
CECI N'EST PAS UN PLAN D'ARPENTAGE

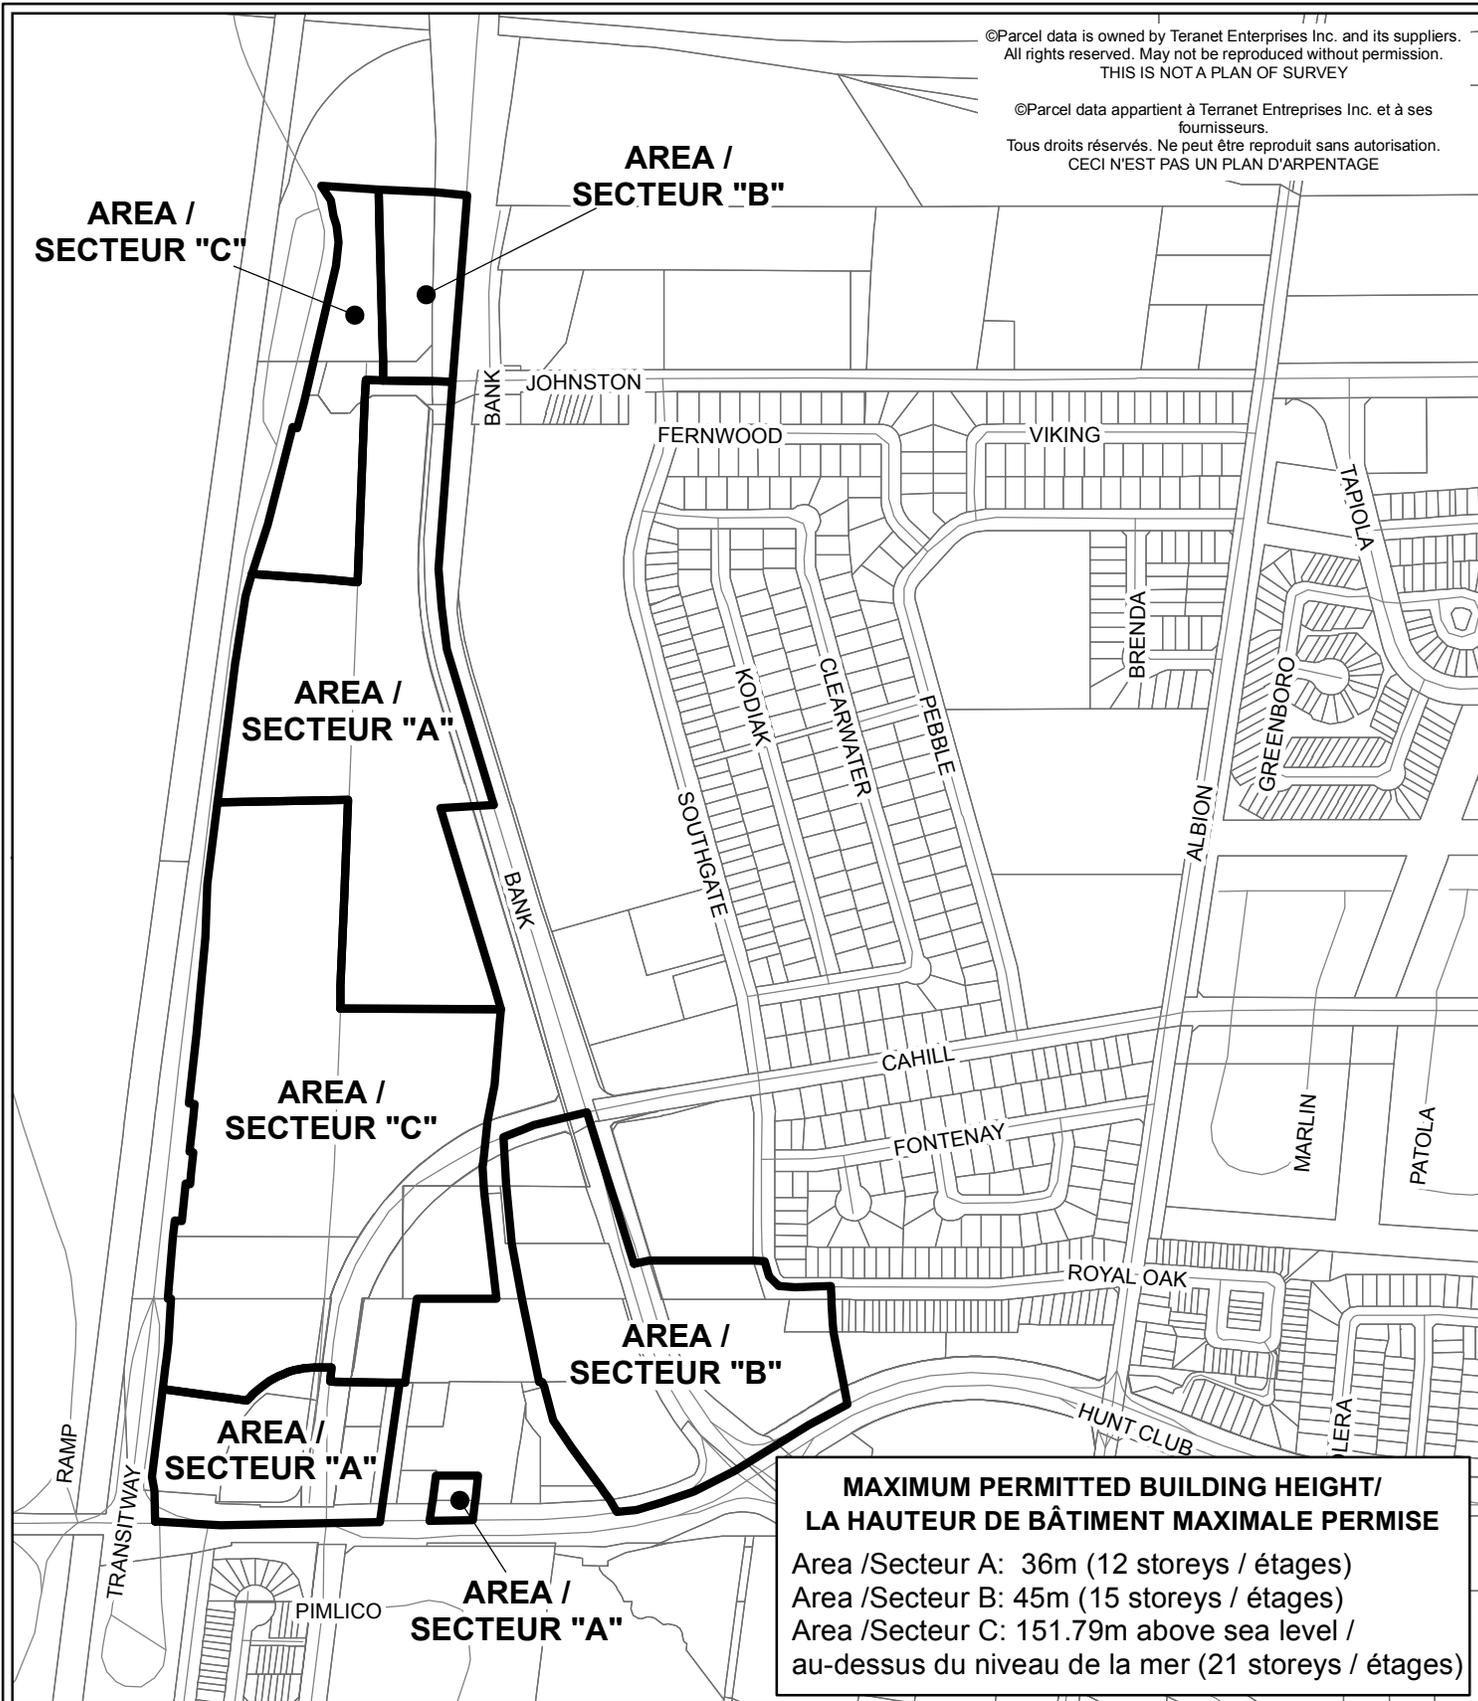

**MAXIMUM PERMITTED BUILDING HEIGHT/  
LA HAUTEUR DE BÂTIMENT MAXIMALE PERMISE**

Area /Secteur A: 36m (12 storeys / étages)  
Area /Secteur B: 45m (15 storeys / étages)  
Area /Secteur C: 151.79m above sea level /  
au-dessus du niveau de la mer (21 storeys / étages)



D02-02-13-0108    15-0863-X

I:\CO\2014\Zoning\South\_Keys\_zoning\...schedule\_rev

Produced by Infrastructure Services  
and Community Sustainability  
Produit par le Services d'infrastructure  
et Viabilité des collectivités

This is Schedule \_\_\_\_\_ to Zoning By-law No. 2008-250  
Annexe \_\_\_\_\_ au Règlement de zonage n° 2008-250

**DRAFT FOR DISCUSSION**

This is Attachment \_\_\_\_\_ to By-law Number \_\_\_\_\_, passed \_\_\_\_\_, 2015  
Pièce jointe n° \_\_\_\_\_ du Règlement municipal n° \_\_\_\_\_, adopté le \_\_\_\_\_ 2015

Échelle  
N.T.S.  
Mètres




Scale  
N.T.S.  
Mètres

©Parcel data is owned by Teranet Enterprises Inc. and its suppliers.  
All rights reserved. May not be reproduced without permission.  
THIS IS NOT A PLAN OF SURVEY

©Parcel data appartient à Terranet Entreprises Inc. et à ses fournisseurs.  
Tous droits réservés. Ne peut être reproduit sans autorisation.  
CECI N'EST PAS UN PLAN D'ARPENTAGE

- Area A to be rezoned from AM1[384] to MC[xxx1] Sxxx /  
Secteur A devant être rezone de AM1[384] à MC[xxx1] Sxxx
- Area B to be rezoned from GM24 F(1.0) H(25) to MC[xxx2]-h Sxxx /  
Secteur B devant être rezone de GM24 F(1.0) H(25) à MC[xxx2]-h Sxxx
- Area C to be rezoned from GM24 F(1.5) H(25) to MC[xxx2]-h Sxxx /  
Secteur C devant être rezone de GM24 F(1.5) H(25) à MC[xxx2]-h Sxxx
- Area D to be rezoned from GM F(1.5) to MC[xxxx] /  
Secteur D devant être rezone de GM F(1.5) à MC[xxxx]
- Area E to be rezoned from GM F(1.5) to MC[xxx1]-h Sxxx /  
Secteur E devant être rezone de GM F(1.5) à MC[xxx1]-h Sxxx
- Area F to be rezoned from GM[165] F(3.30) to MC[xxx1]-h Sxxx /  
Secteur F devant être rezone de GM[165] F(3.30) à MC[xxx1]-h Sxxx
- Area G to be rezoned from GM F(1.0) to MC[xxx1] Sxxx /  
Secteur G devant être rezone de GM F(1.0) à MC[xxx1] Sxxx
- Area H to be rezoned from AM to MC[xxx1]-h Sxxx /  
Secteur H devant être rezone de AM à MC[xxx1]-h Sxxx
- Area I to be rezoned from AM[72] F(1.0) S116 to MC[xxx4]-h Sxxx /  
Secteur I devant être rezone de AM[72] F(1.0) S116 à MC[xxx4]-h Sxxx
- Area J to be rezoned from AM[472] to MC[xxx3]-h Sxxx /  
Secteur J devant être rezone de AM[472] à MC[xxx3]-h Sxxx
- Area K to be rezoned from GM24 F(1.0) H(25) to EP /  
Secteur K devant être rezone de GM24 F(1.0) H(25) à EP
- Area AA to be rezoned from AM1[384] to O1[384] /  
Secteur AA devant être rezone de AM1[384] à O1[384]

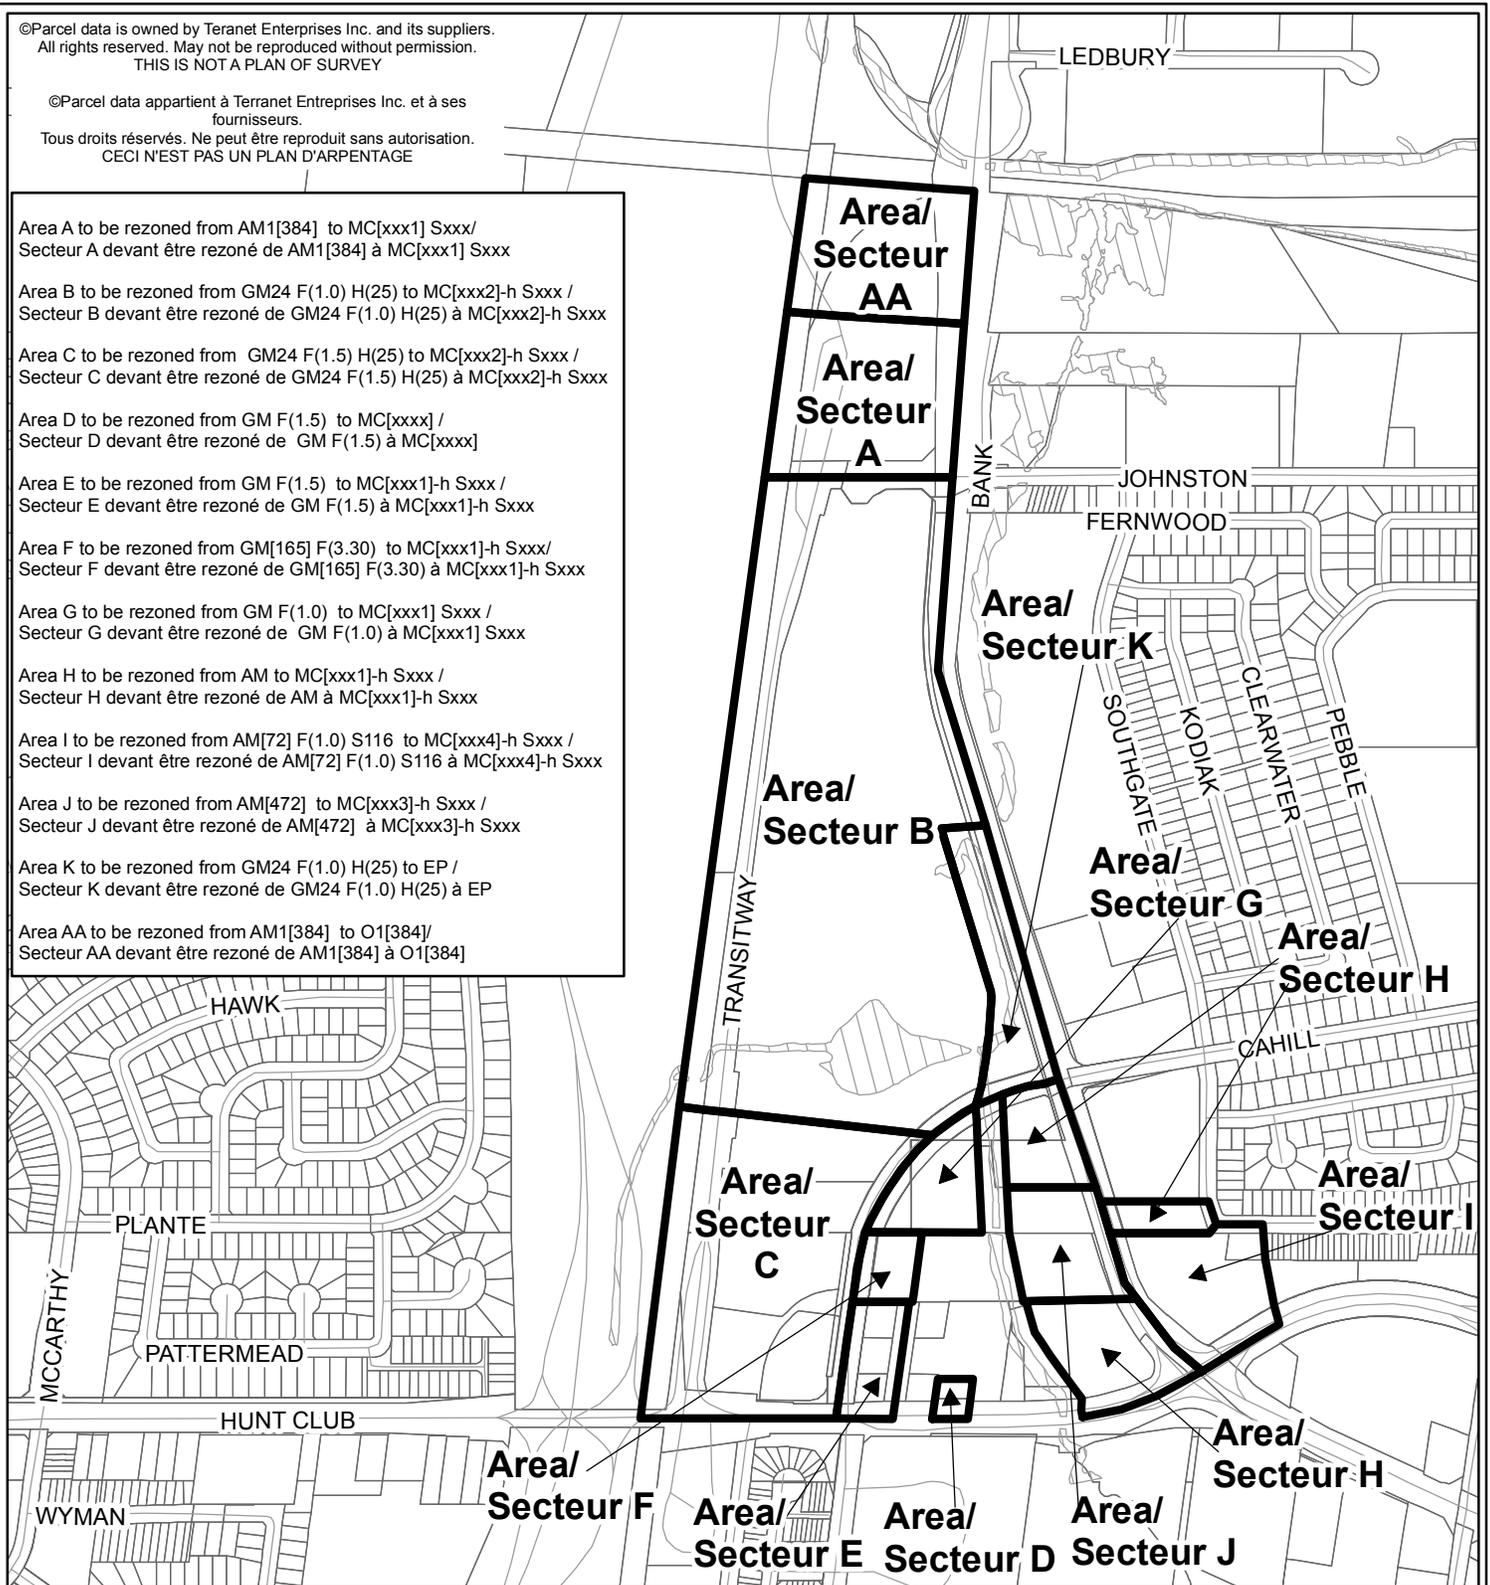

**Ottawa**

Produced by Planning and Infrastructure Portfolio  
Produit par le Portefeuille urbanisme et infrastructure

D02-02-13-0108	15-0863-X
I:\CO\2014\ZONING\SOUTH_KEYS_ZONING_MAP1_rev	
2015 / 06 / 25	
REVISION DATE	DE RÉVISION

**Location Map / Plan de révision  
Zoning Key Plan / Schéma de zonage  
South Keys Map / Carte 1**

**DRAFT FOR DISCUSSION**

Existing Flood Plain (Section 58) / Plaine inondable (Article 58)


040640005 Denotes Teranet-Polaris Parcel Identification Number

Échelle  
N.T.S.  
Mètres

Scale  
N.T.S.  
Metres

©Parcel data is owned by Teranet Enterprises Inc. and its suppliers. All rights reserved. May not be reproduced without permission. THIS IS NOT A PLAN OF SURVEY

©Parcel data appartient à Terranet Entreprises Inc. et à ses fournisseurs. Tous droits réservés. Ne peut être reproduit sans autorisation. CECI N'EST PAS UN PLAN D'ARPENTAGE

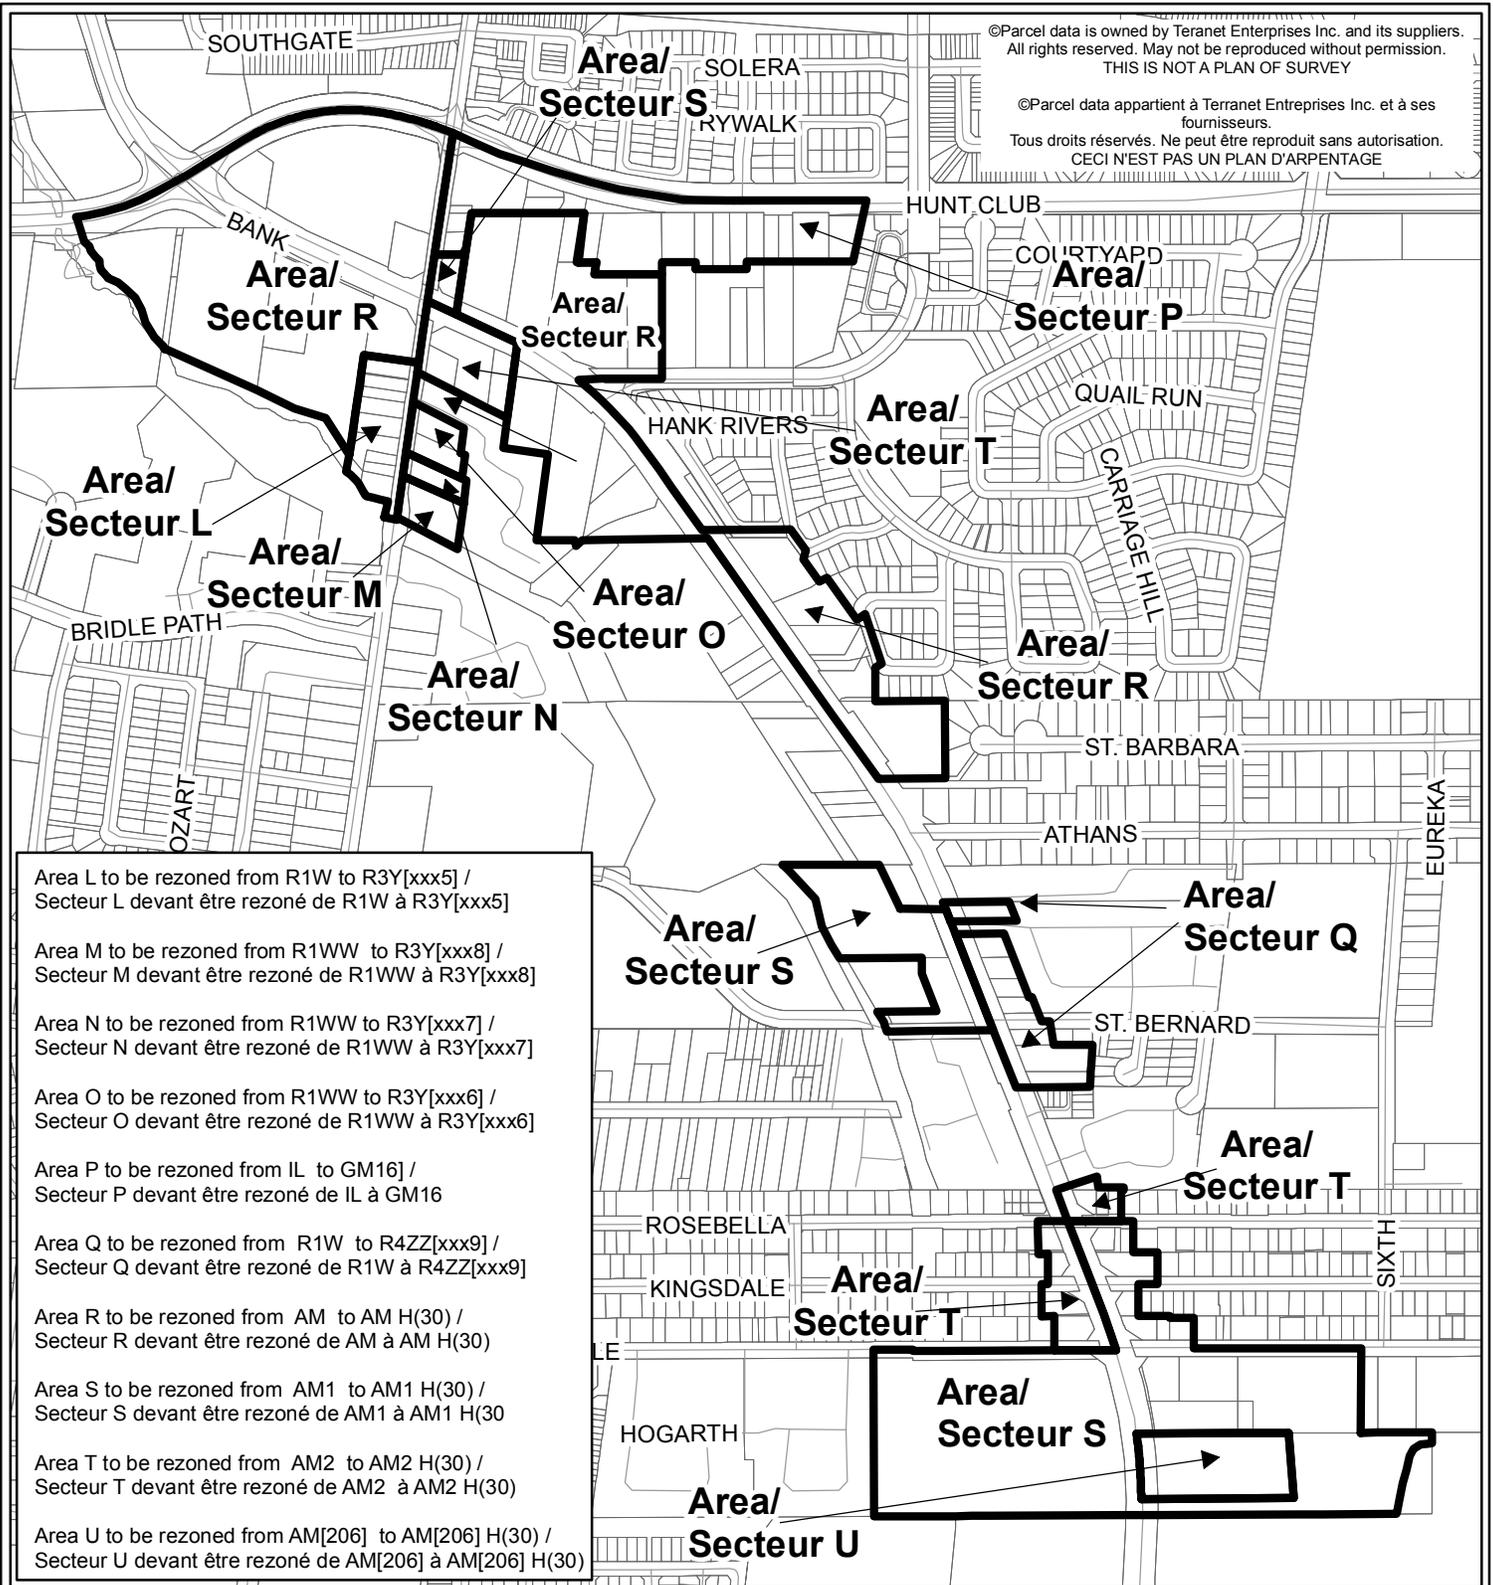

Area L to be rezoned from R1W to R3Y[xxx5] /  
Secteur L devant être rezoné de R1W à R3Y[xxx5]

Area M to be rezoned from R1WW to R3Y[xxx8] /  
Secteur M devant être rezoné de R1WW à R3Y[xxx8]

Area N to be rezoned from R1WW to R3Y[xxx7] /  
Secteur N devant être rezoné de R1WW à R3Y[xxx7]

Area O to be rezoned from R1WW to R3Y[xxx6] /  
Secteur O devant être rezoné de R1WW à R3Y[xxx6]

Area P to be rezoned from IL to GM16] /  
Secteur P devant être rezoné de IL à GM16

Area Q to be rezoned from R1W to R4ZZ[xxx9] /  
Secteur Q devant être rezoné de R1W à R4ZZ[xxx9]

Area R to be rezoned from AM to AM H(30) /  
Secteur R devant être rezoné de AM à AM H(30)

Area S to be rezoned from AM1 to AM1 H(30) /  
Secteur S devant être rezoné de AM1 à AM1 H(30)

Area T to be rezoned from AM2 to AM2 H(30) /  
Secteur T devant être rezoné de AM2 à AM2 H(30)

Area U to be rezoned from AM[206] to AM[206] H(30) /  
Secteur U devant être rezoné de AM[206] à AM[206] H(30)



Produced by Planning and Infrastructure Portfolio  
Produit par le Portefeuille urbanisme et infrastructure

D02-02-13-0108	15-0863-X
----------------	-----------

I:\CO\2014\ZONING\SOUTH\_KEYS\_ZONING\_MAP2\_rev

2015 / 06 / 25

REVISION DATE DE RÉVISION



**Location Map / Plan de révision  
Zoning Key Plan / Schéma de zonage  
South Keys Map / Carte 2**

**DRAFT FOR DISCUSSION**

 Existing Flood Plain (Section 58) / Plaine inondable (Article 58)

041571246 Denotes Teranet-Polaris Parcel Identification Number

Échelle  
N.T.S.  
Mètres



Scale  
N.T.S.  
Metres