



*DIMENSIONS EN MÈTRES


EXEMPLE DE CONSTRUCTION : VOIE D'ACCÈS SECONDAIRE

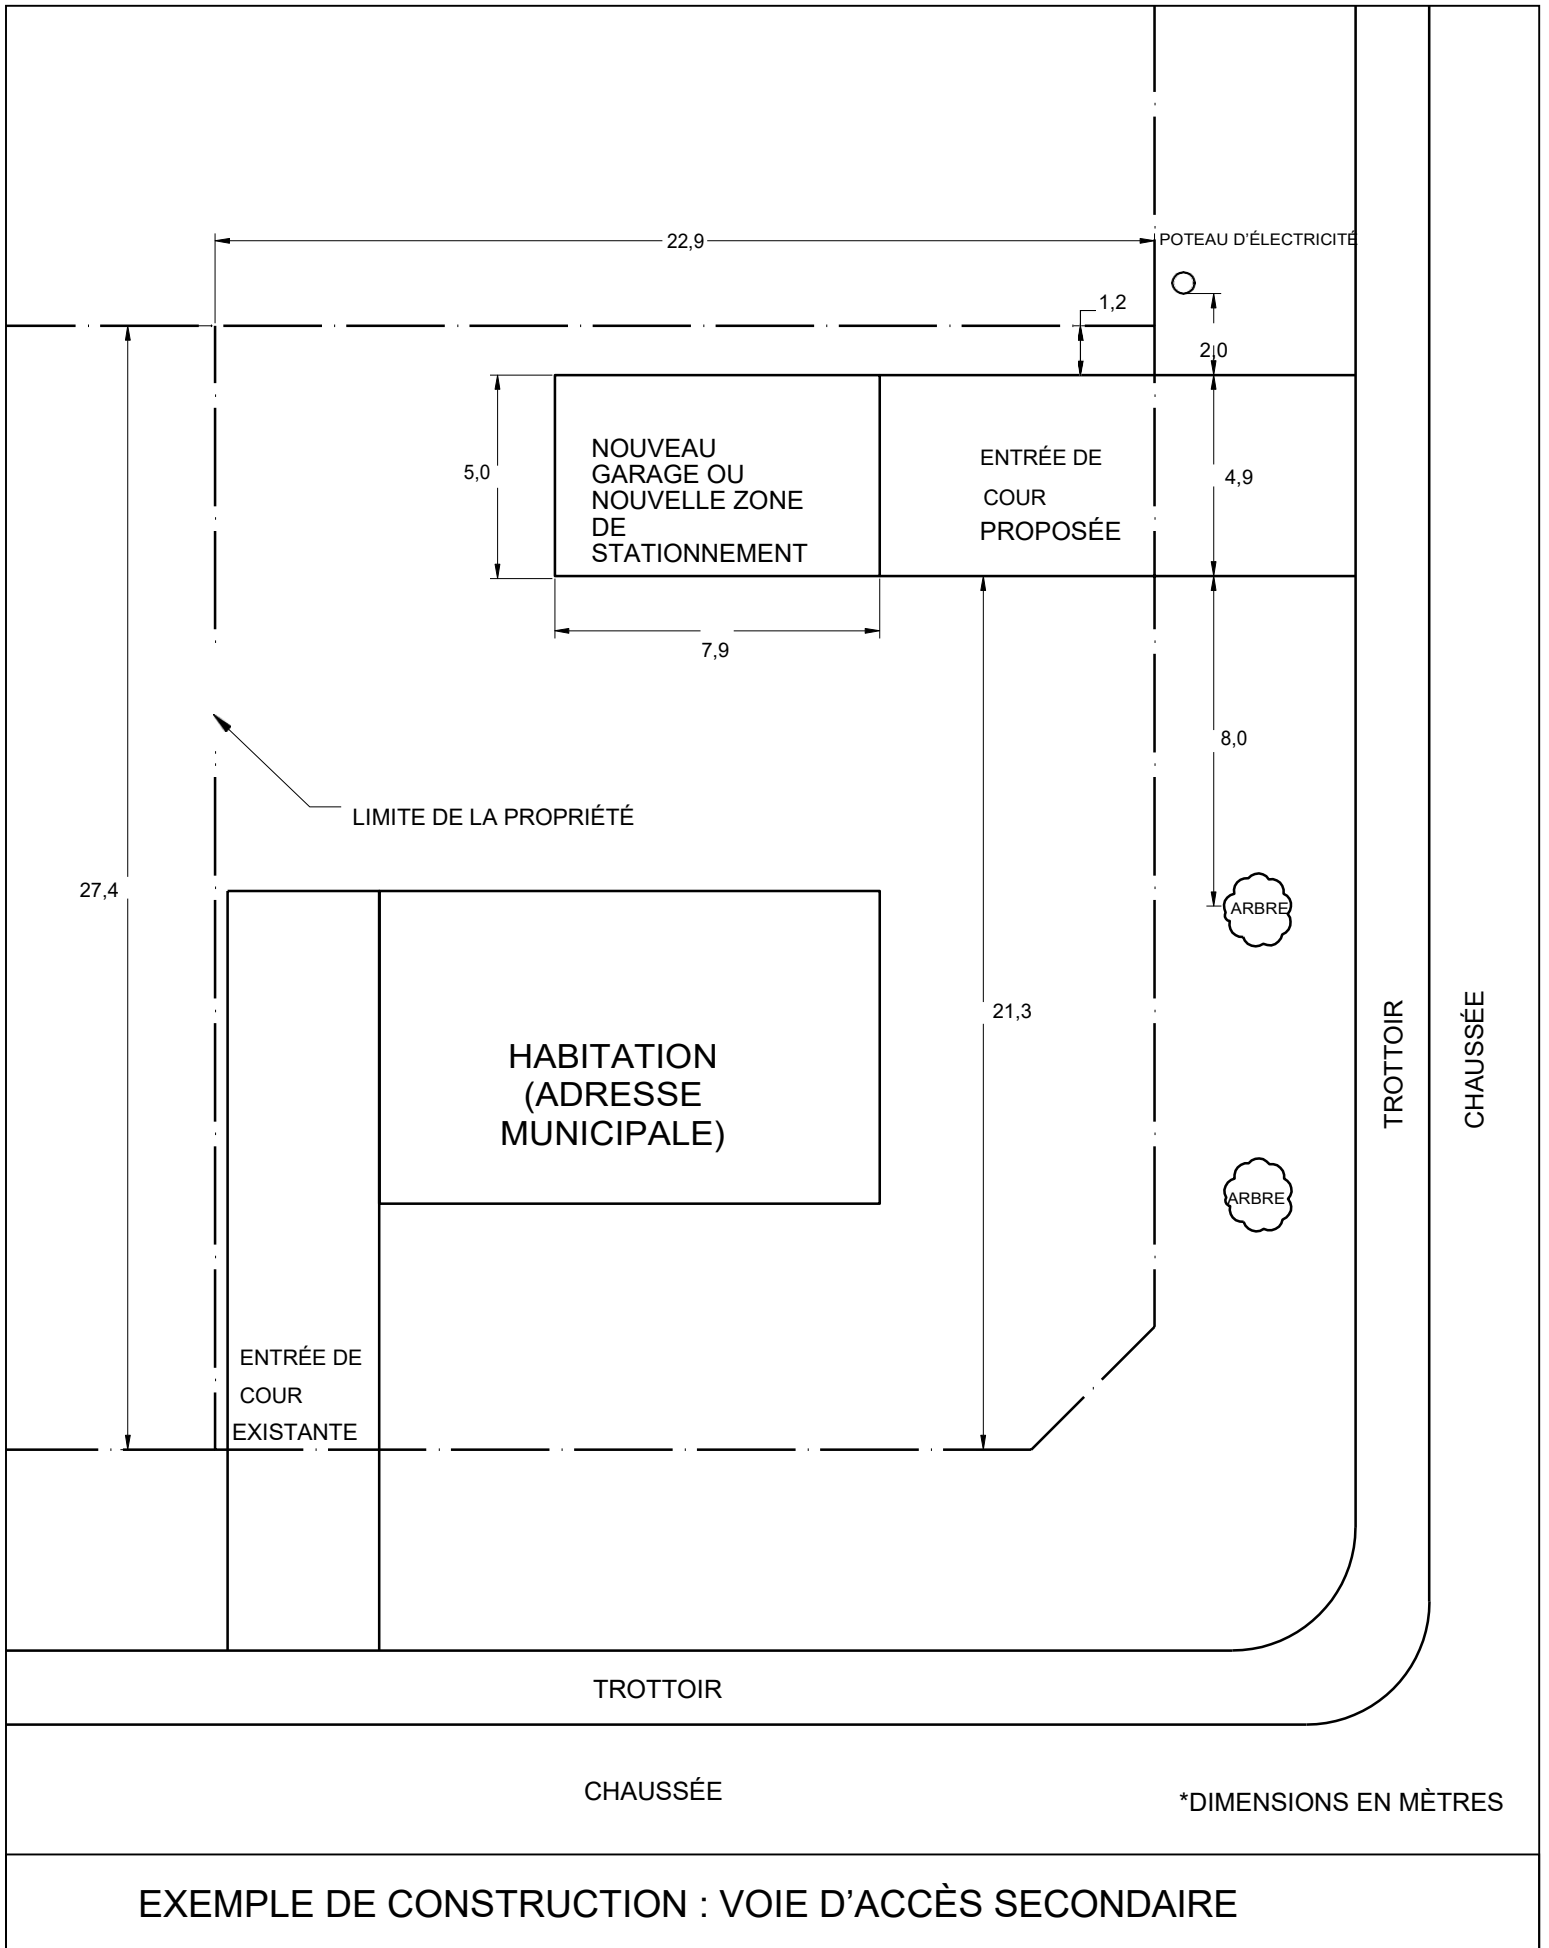


EXEMPLE DE CONSTRUCTION : VOIE D'ACCÈS SECONDAIRE

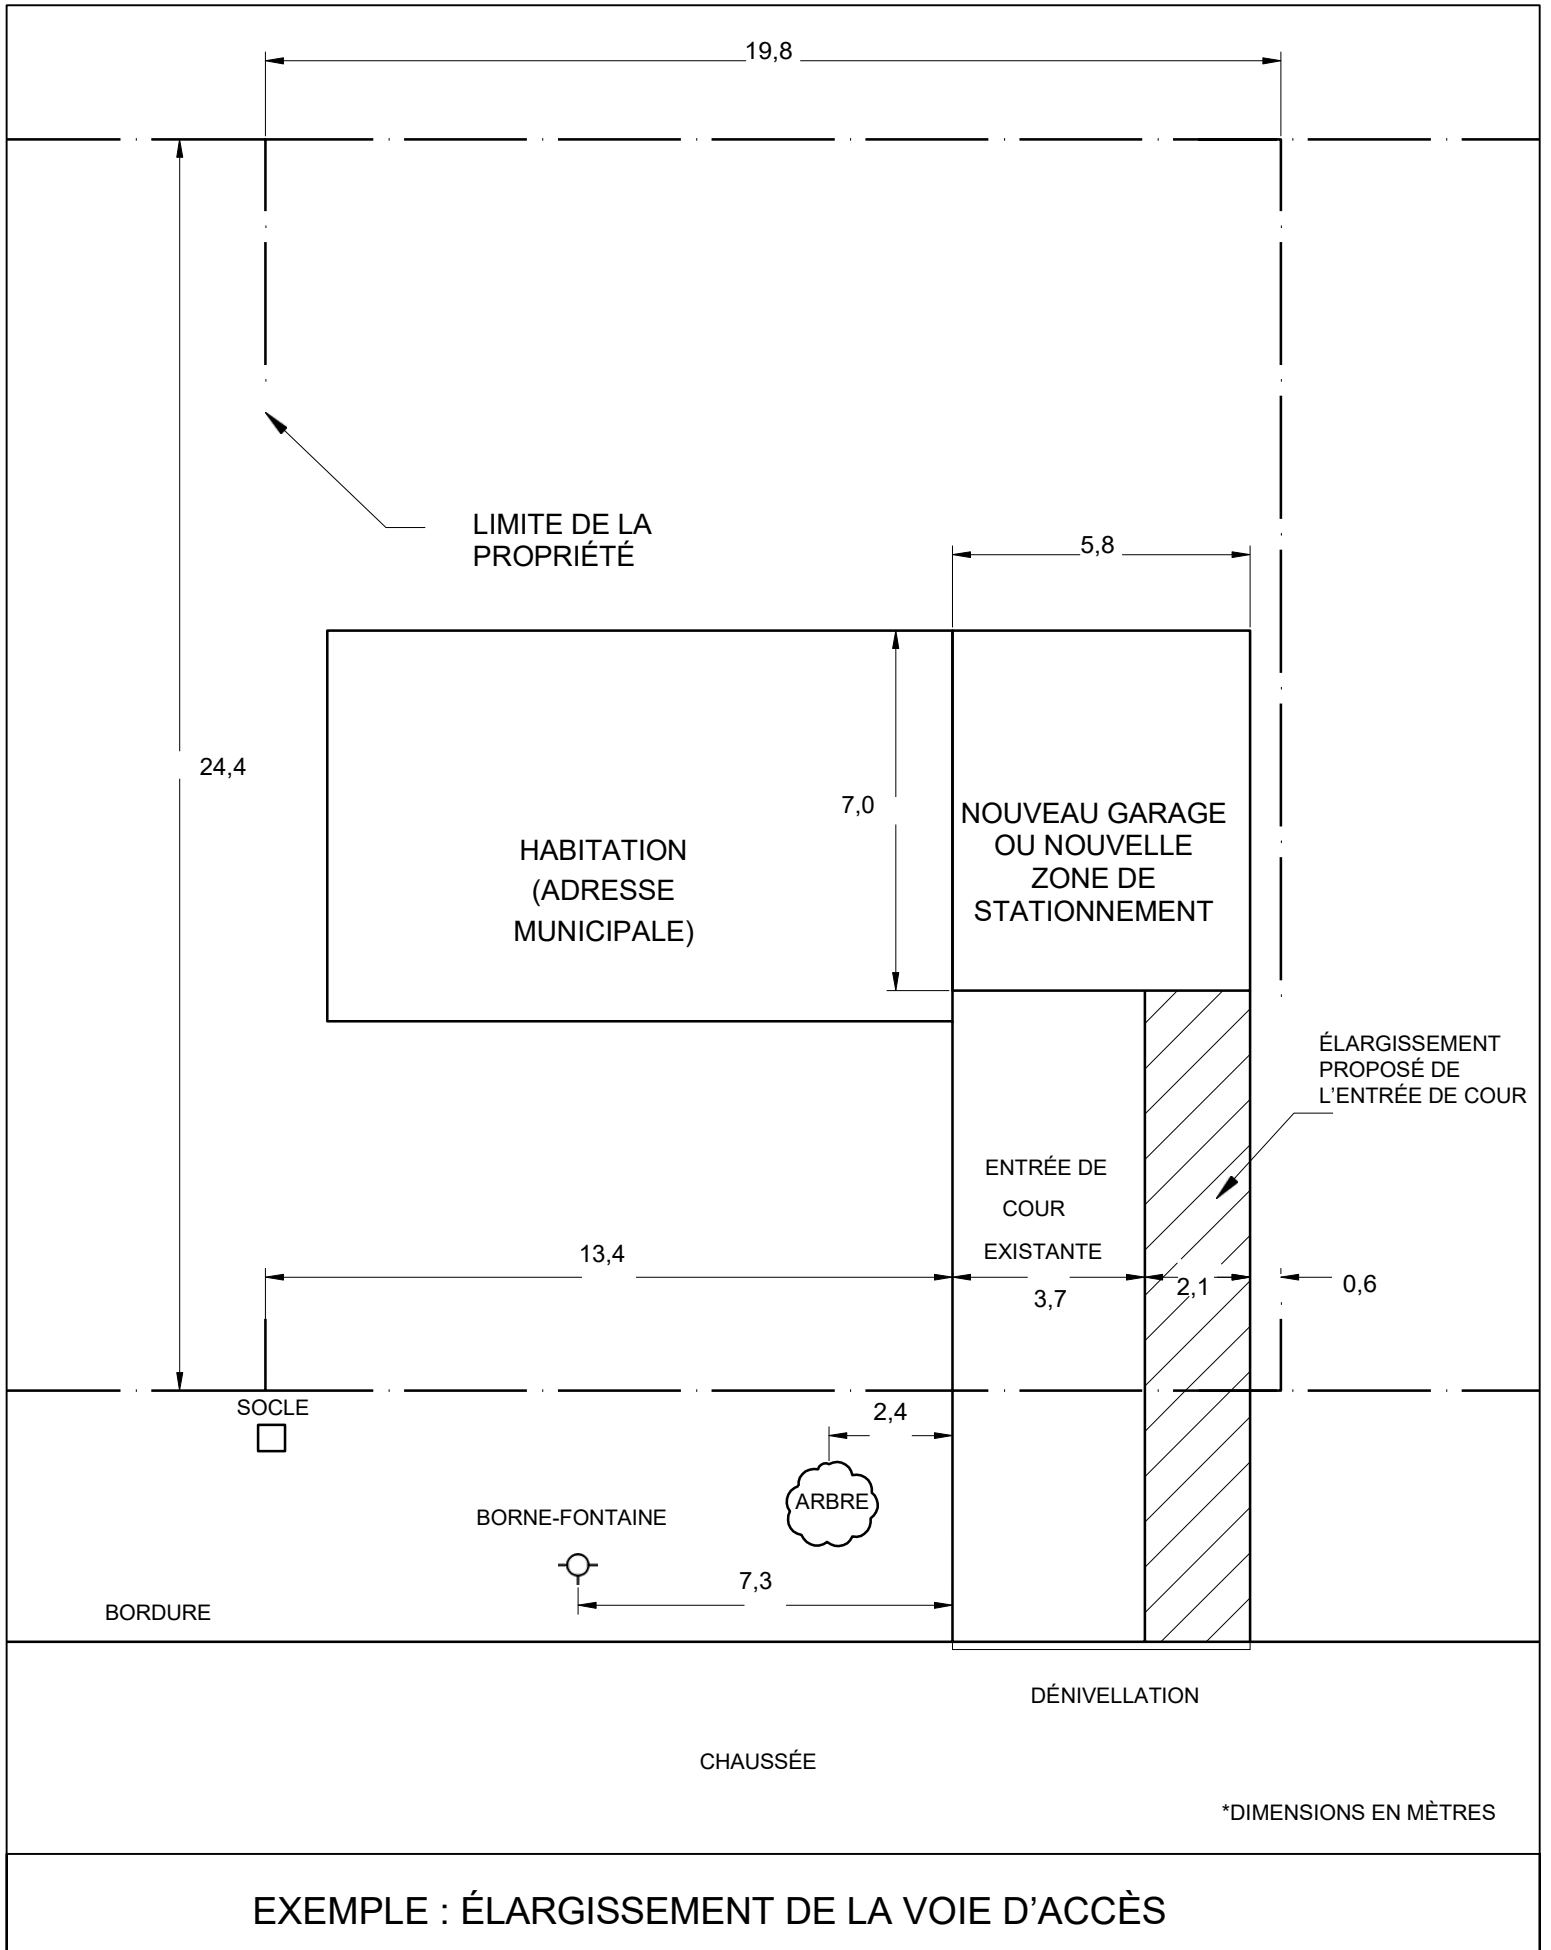


EXEMPLE : ÉLARGISSEMENT DE LA VOIE D'ACCÈS

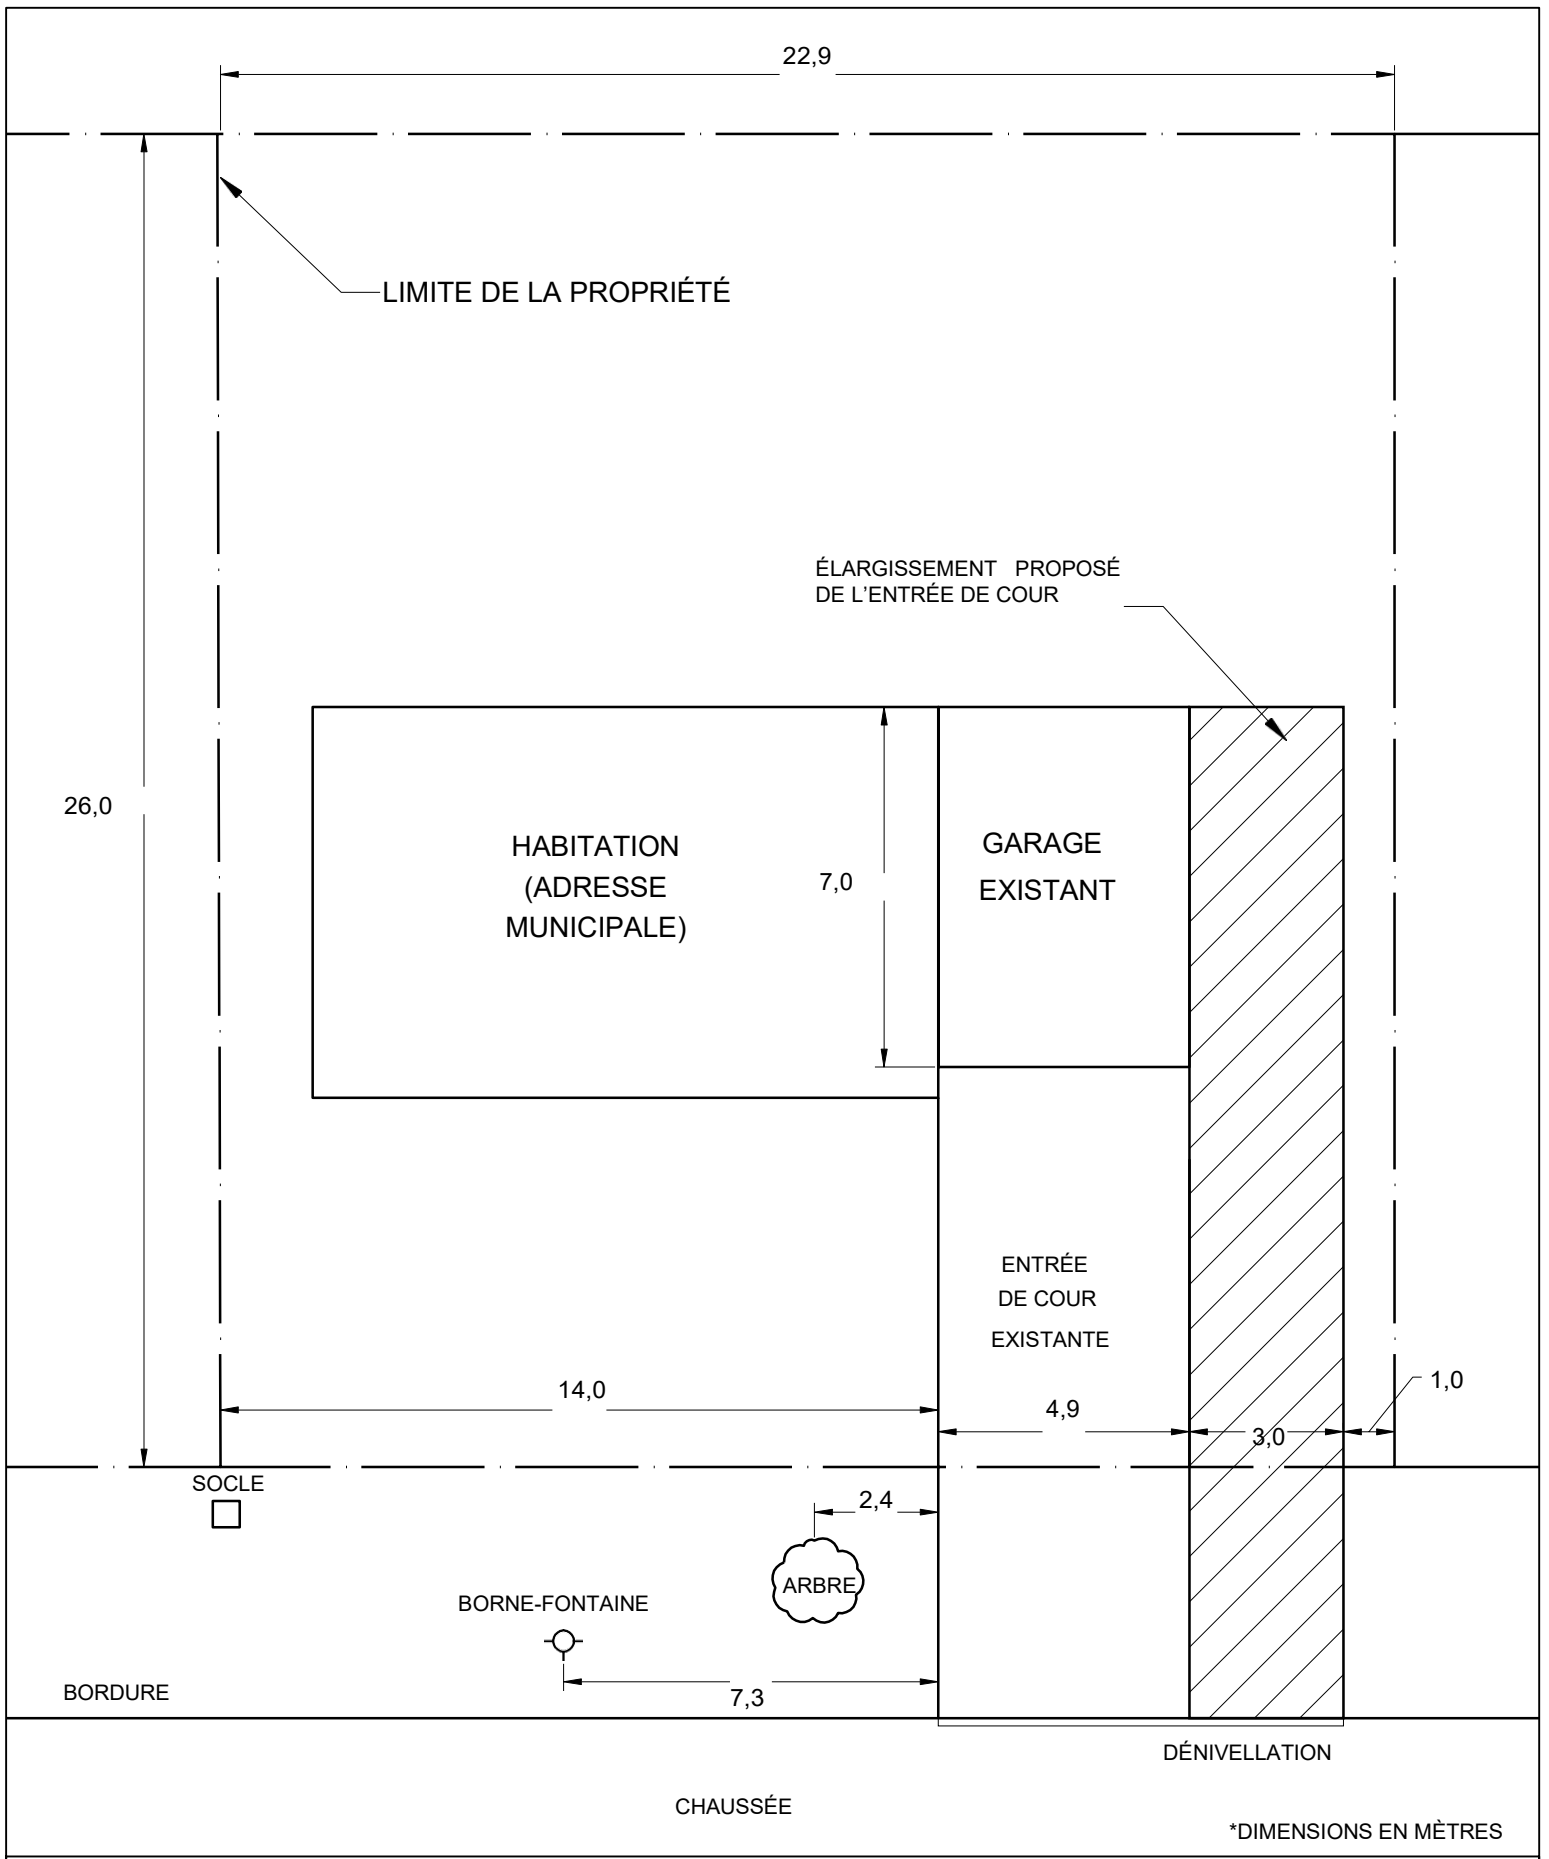


EXEMPLE : ÉLARGISSEMENT DE LA VOIE D'ACCÈS

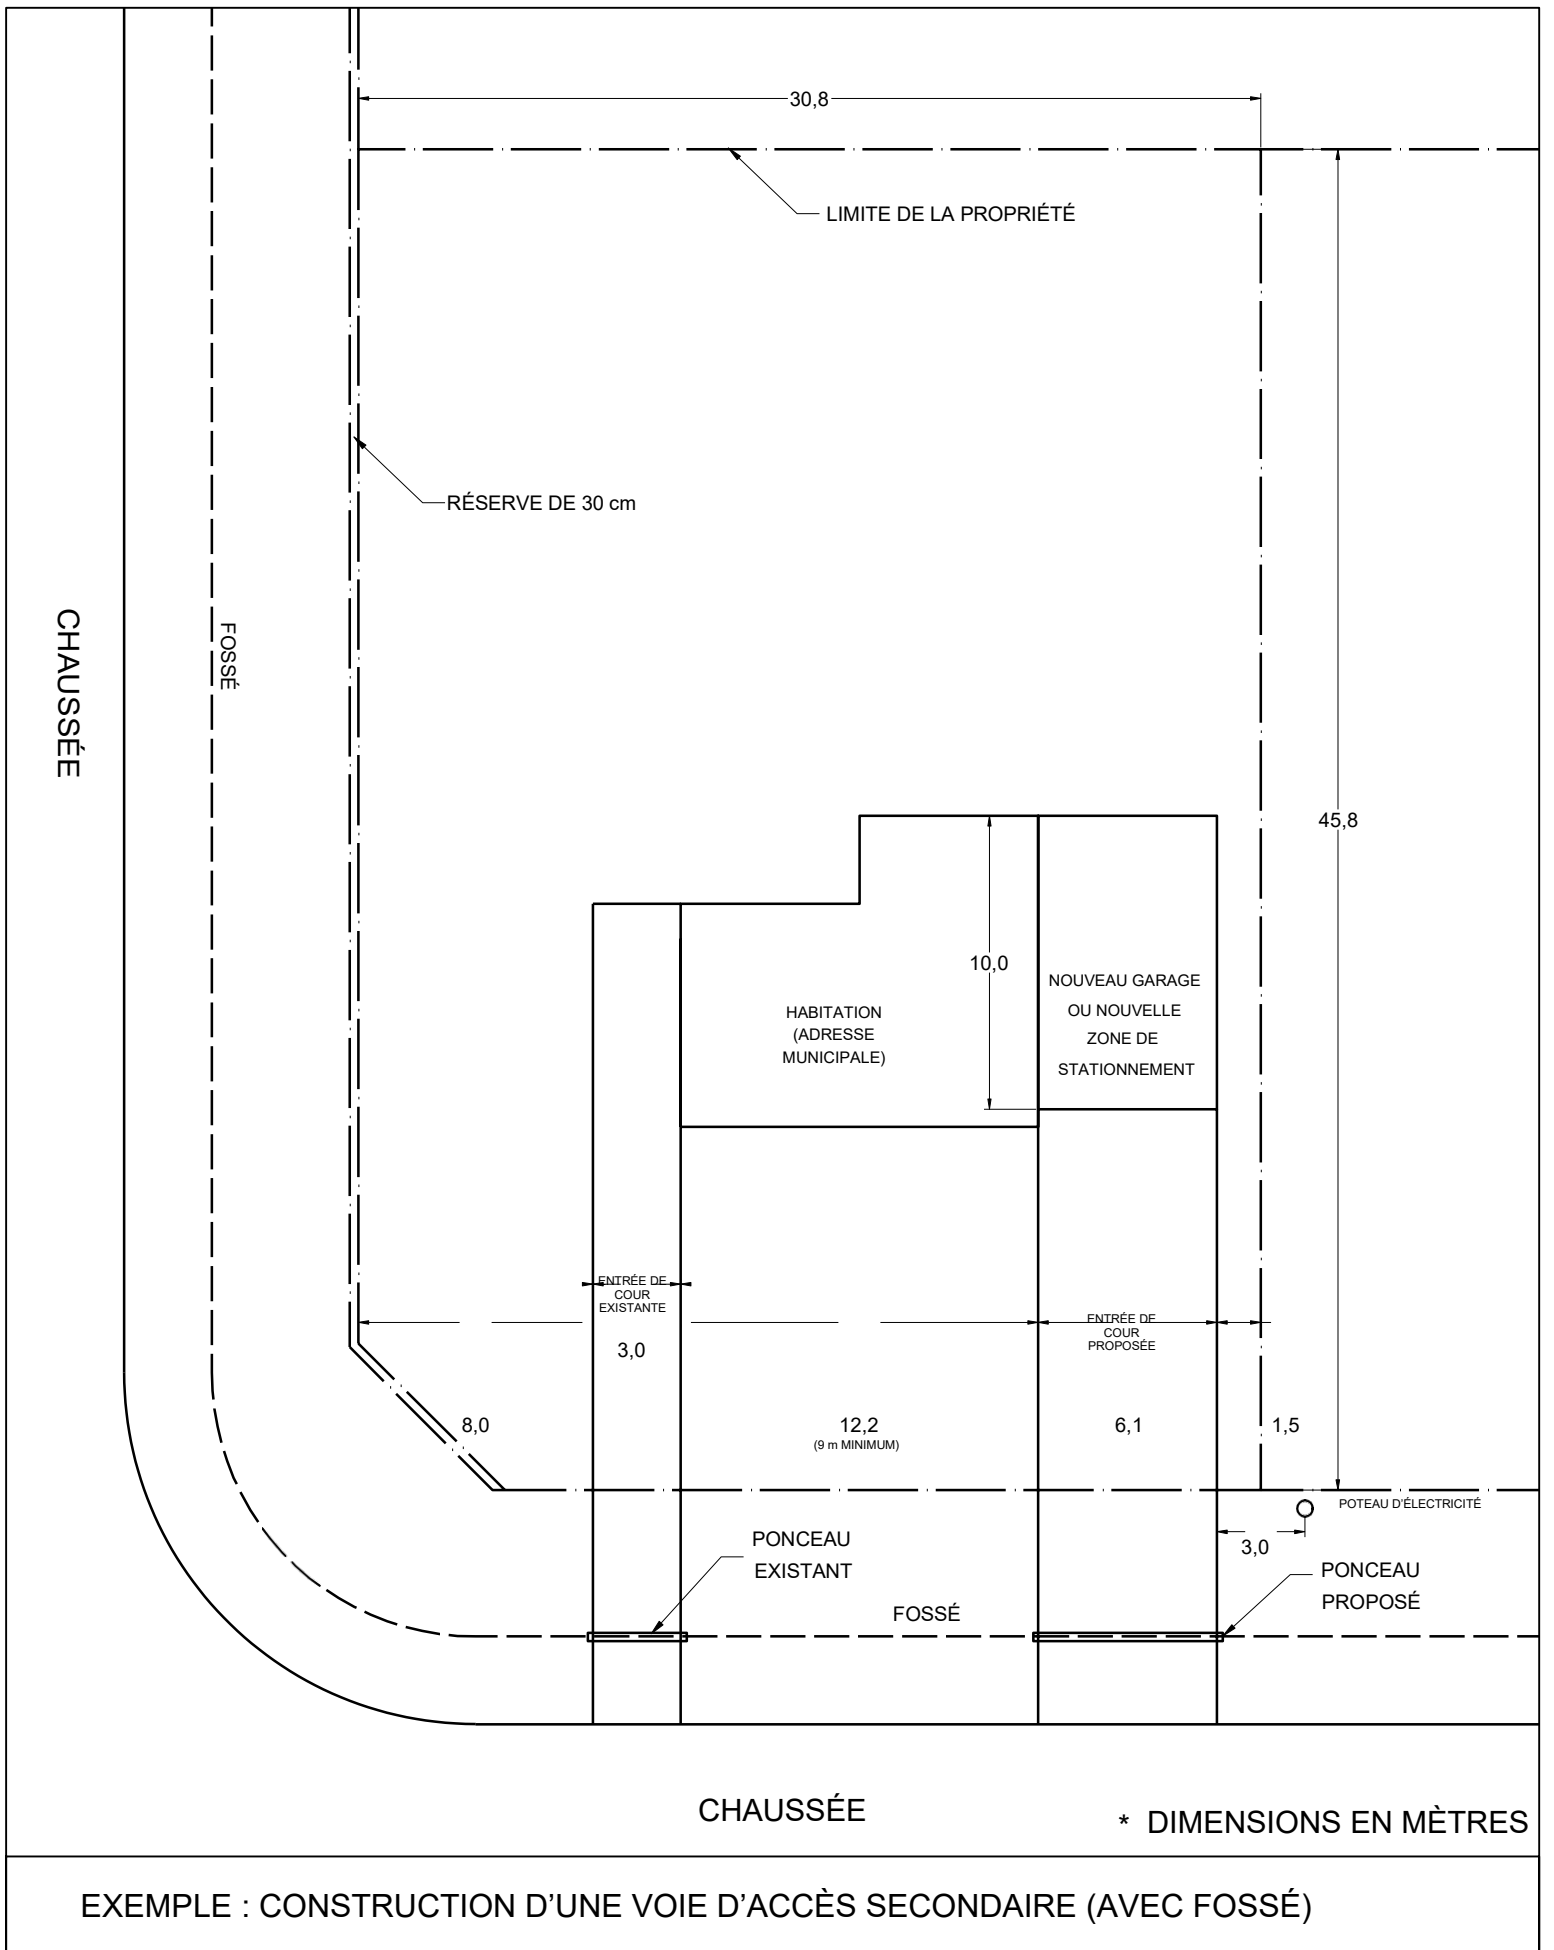

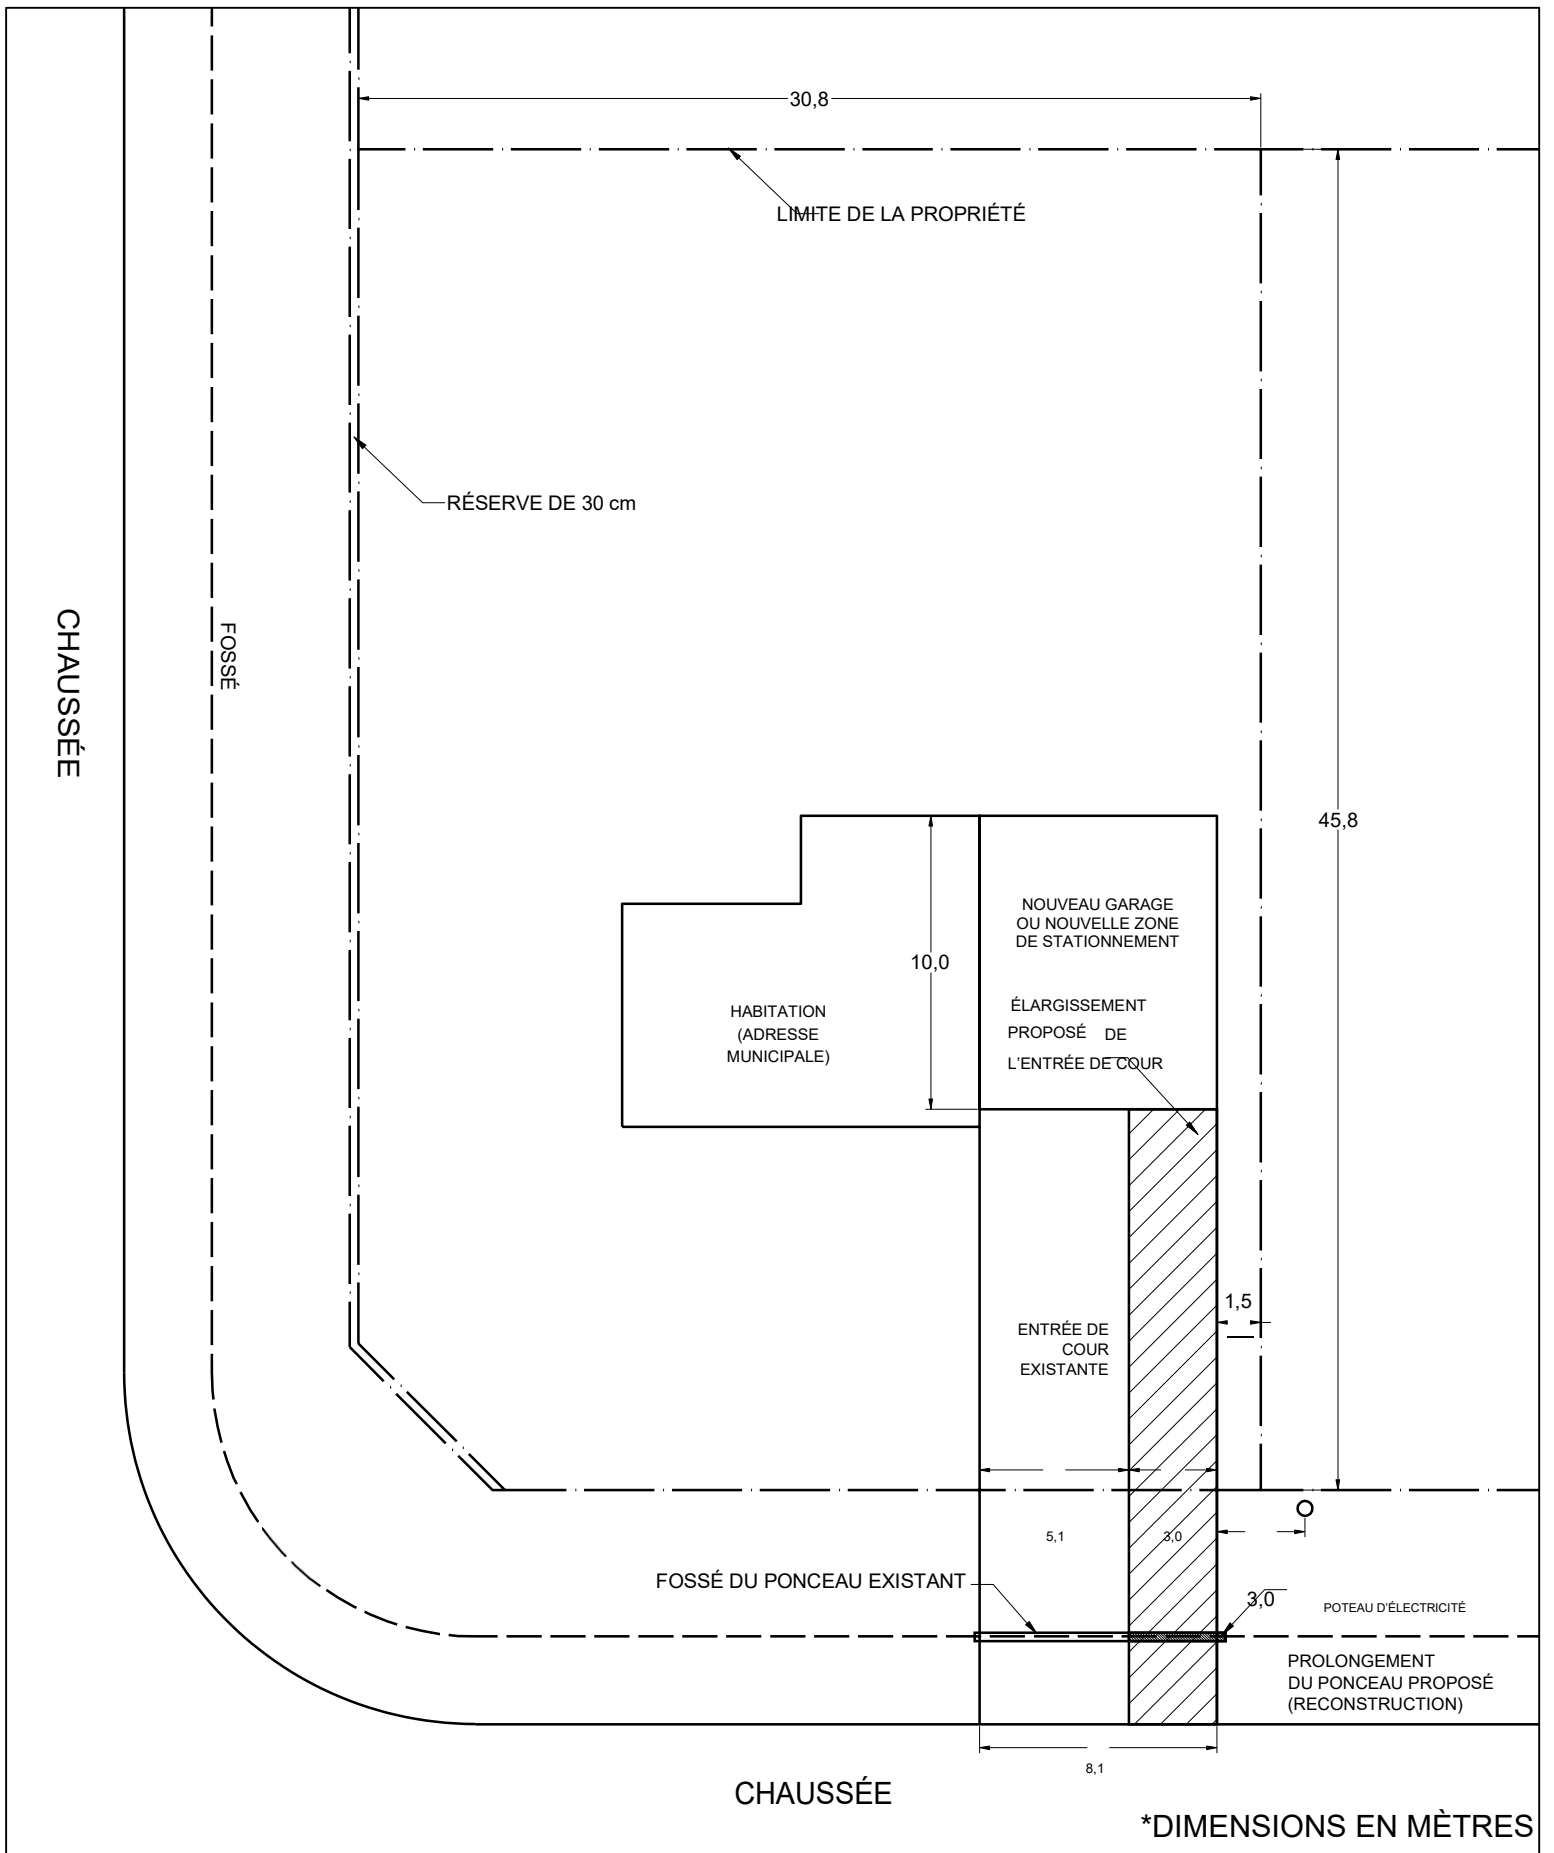

EXEMPLE : ÉLARGISSEMENT DE LA VOIE D'ACCÈS PRIVÉE (AVEC FOSSÉ)

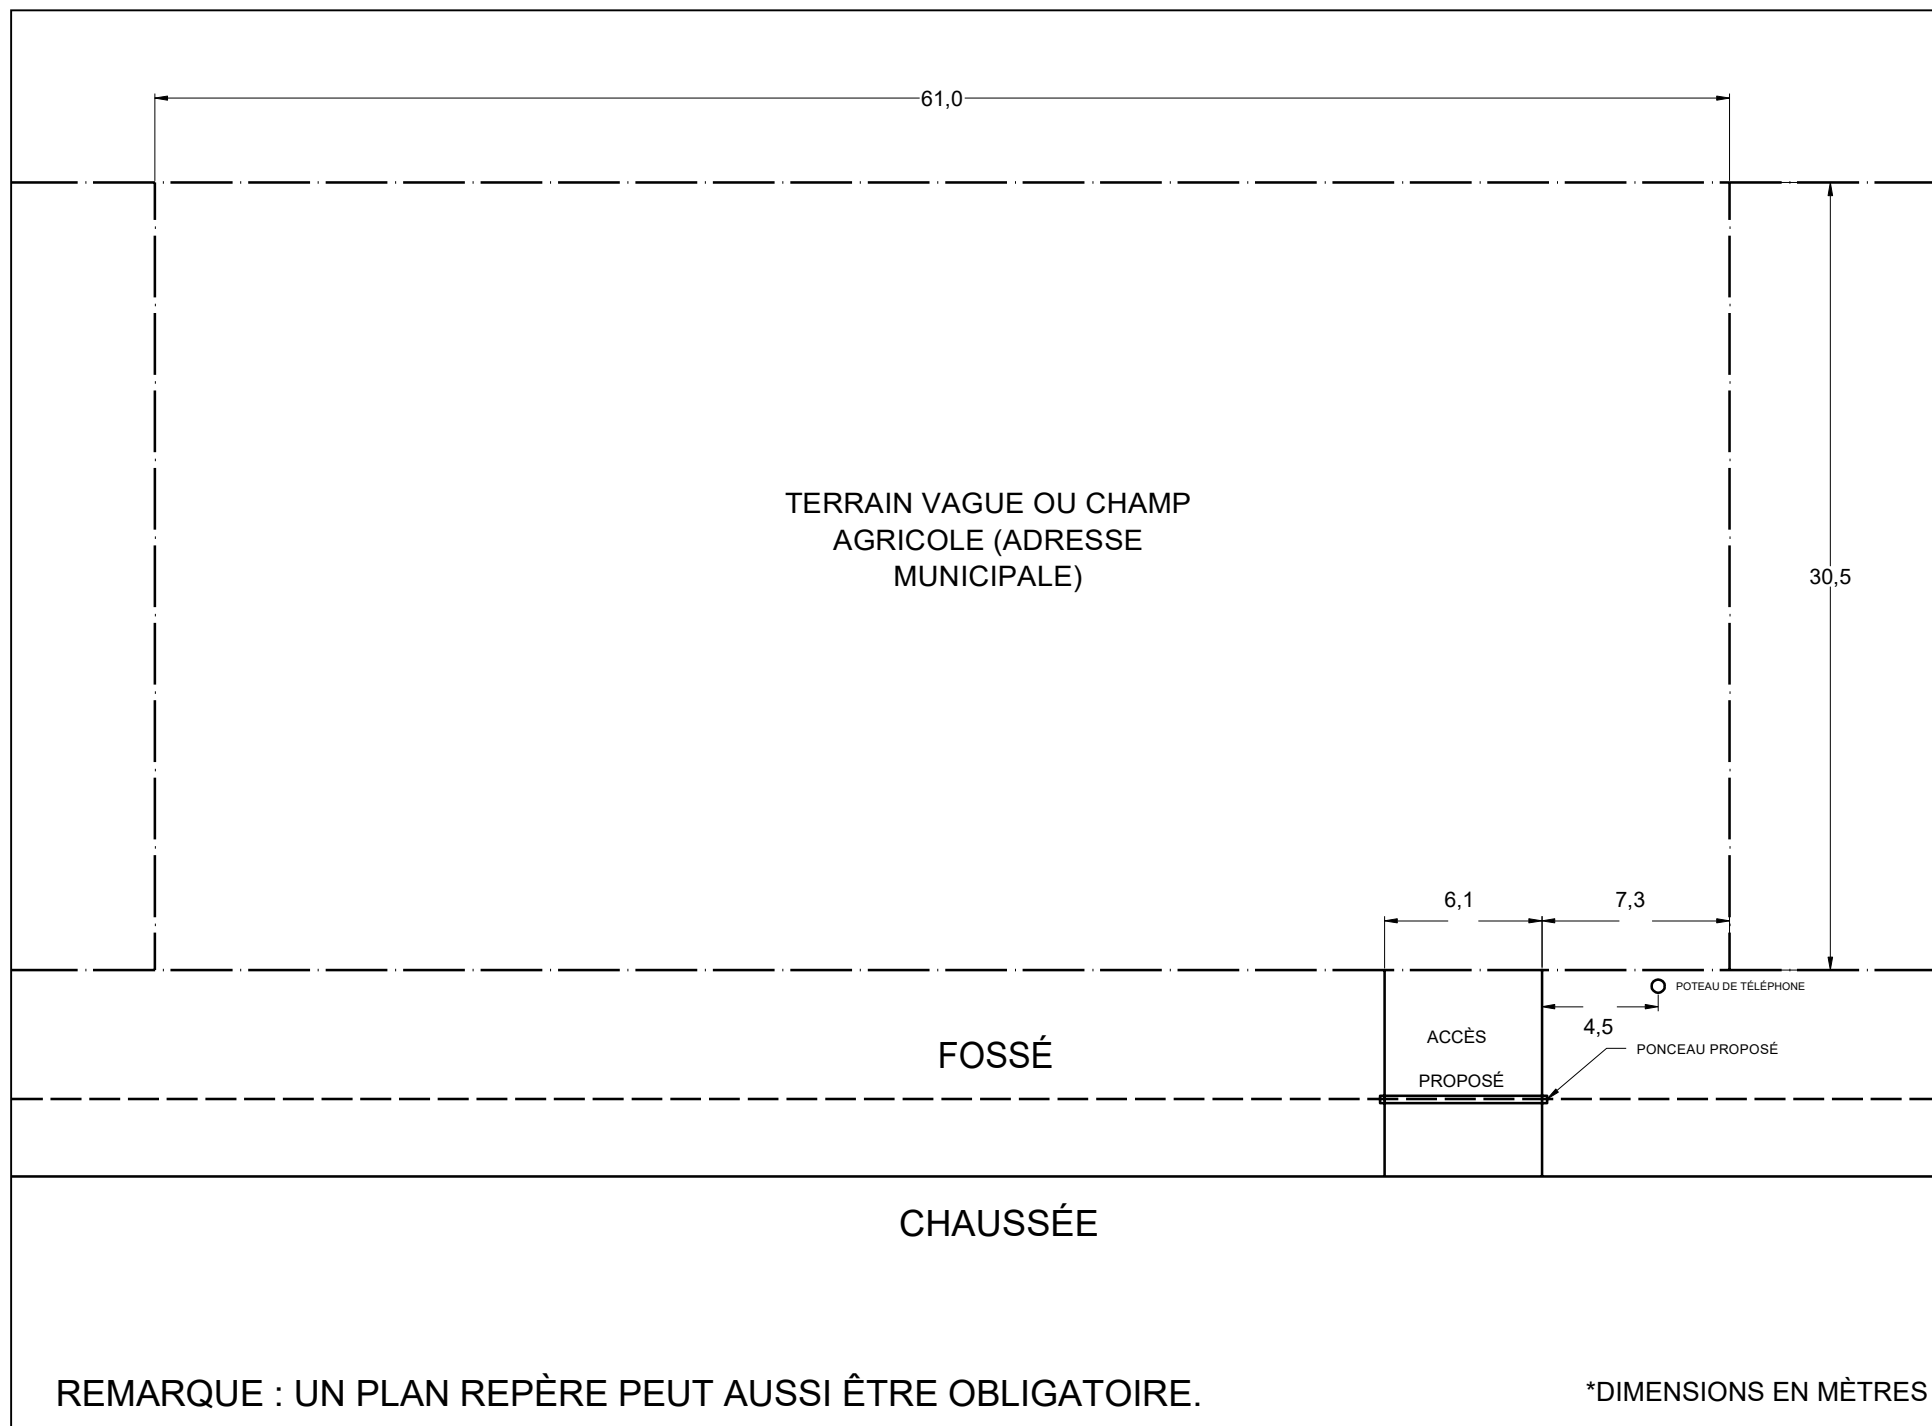

EXEMPLE : CONSTRUCTION D'UNE VOIE D'ACCÈS TEMPORAIRE OU D'UNE VOIE D'ACCÈS À UN CHAMP AGRICOLE (ZONE RURALE)