


TROTTOIR

RUE


*DIMENSIONS EN MÈTRES

EXEMPLE DE CONSTRUCTION : VOIE D'ACCÈS PRIVÉE SECONDAIRE

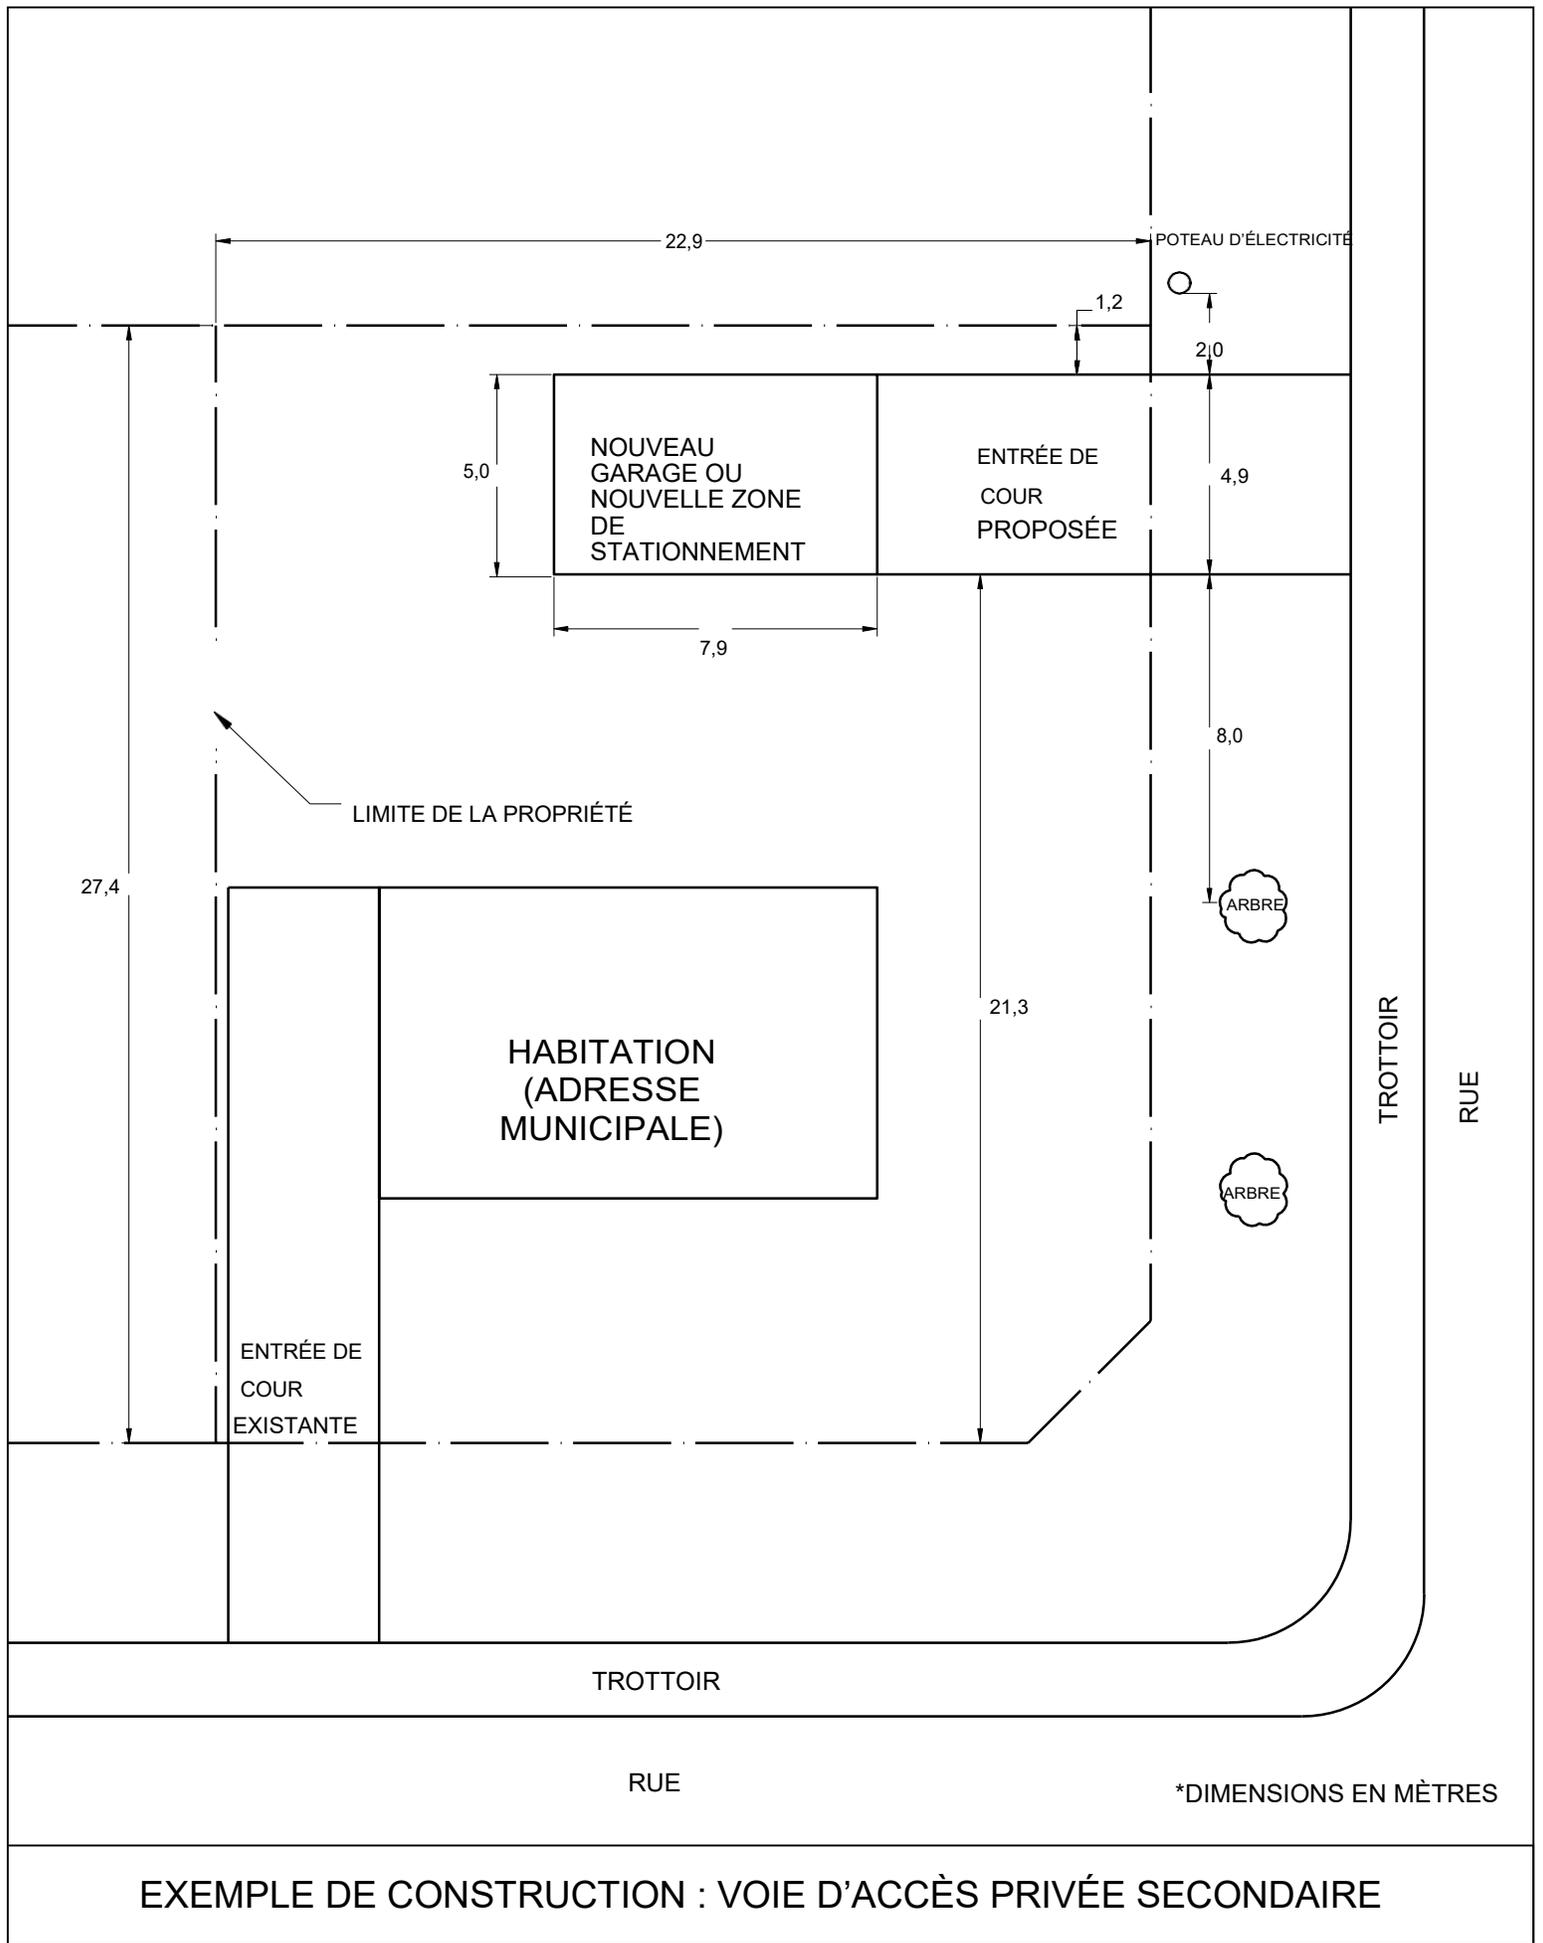


*DIMENSIONS EN MÈTRES


EXEMPLE DE CONSTRUCTION : VOIE D'ACCÈS PRIVÉE SECONDAIRE

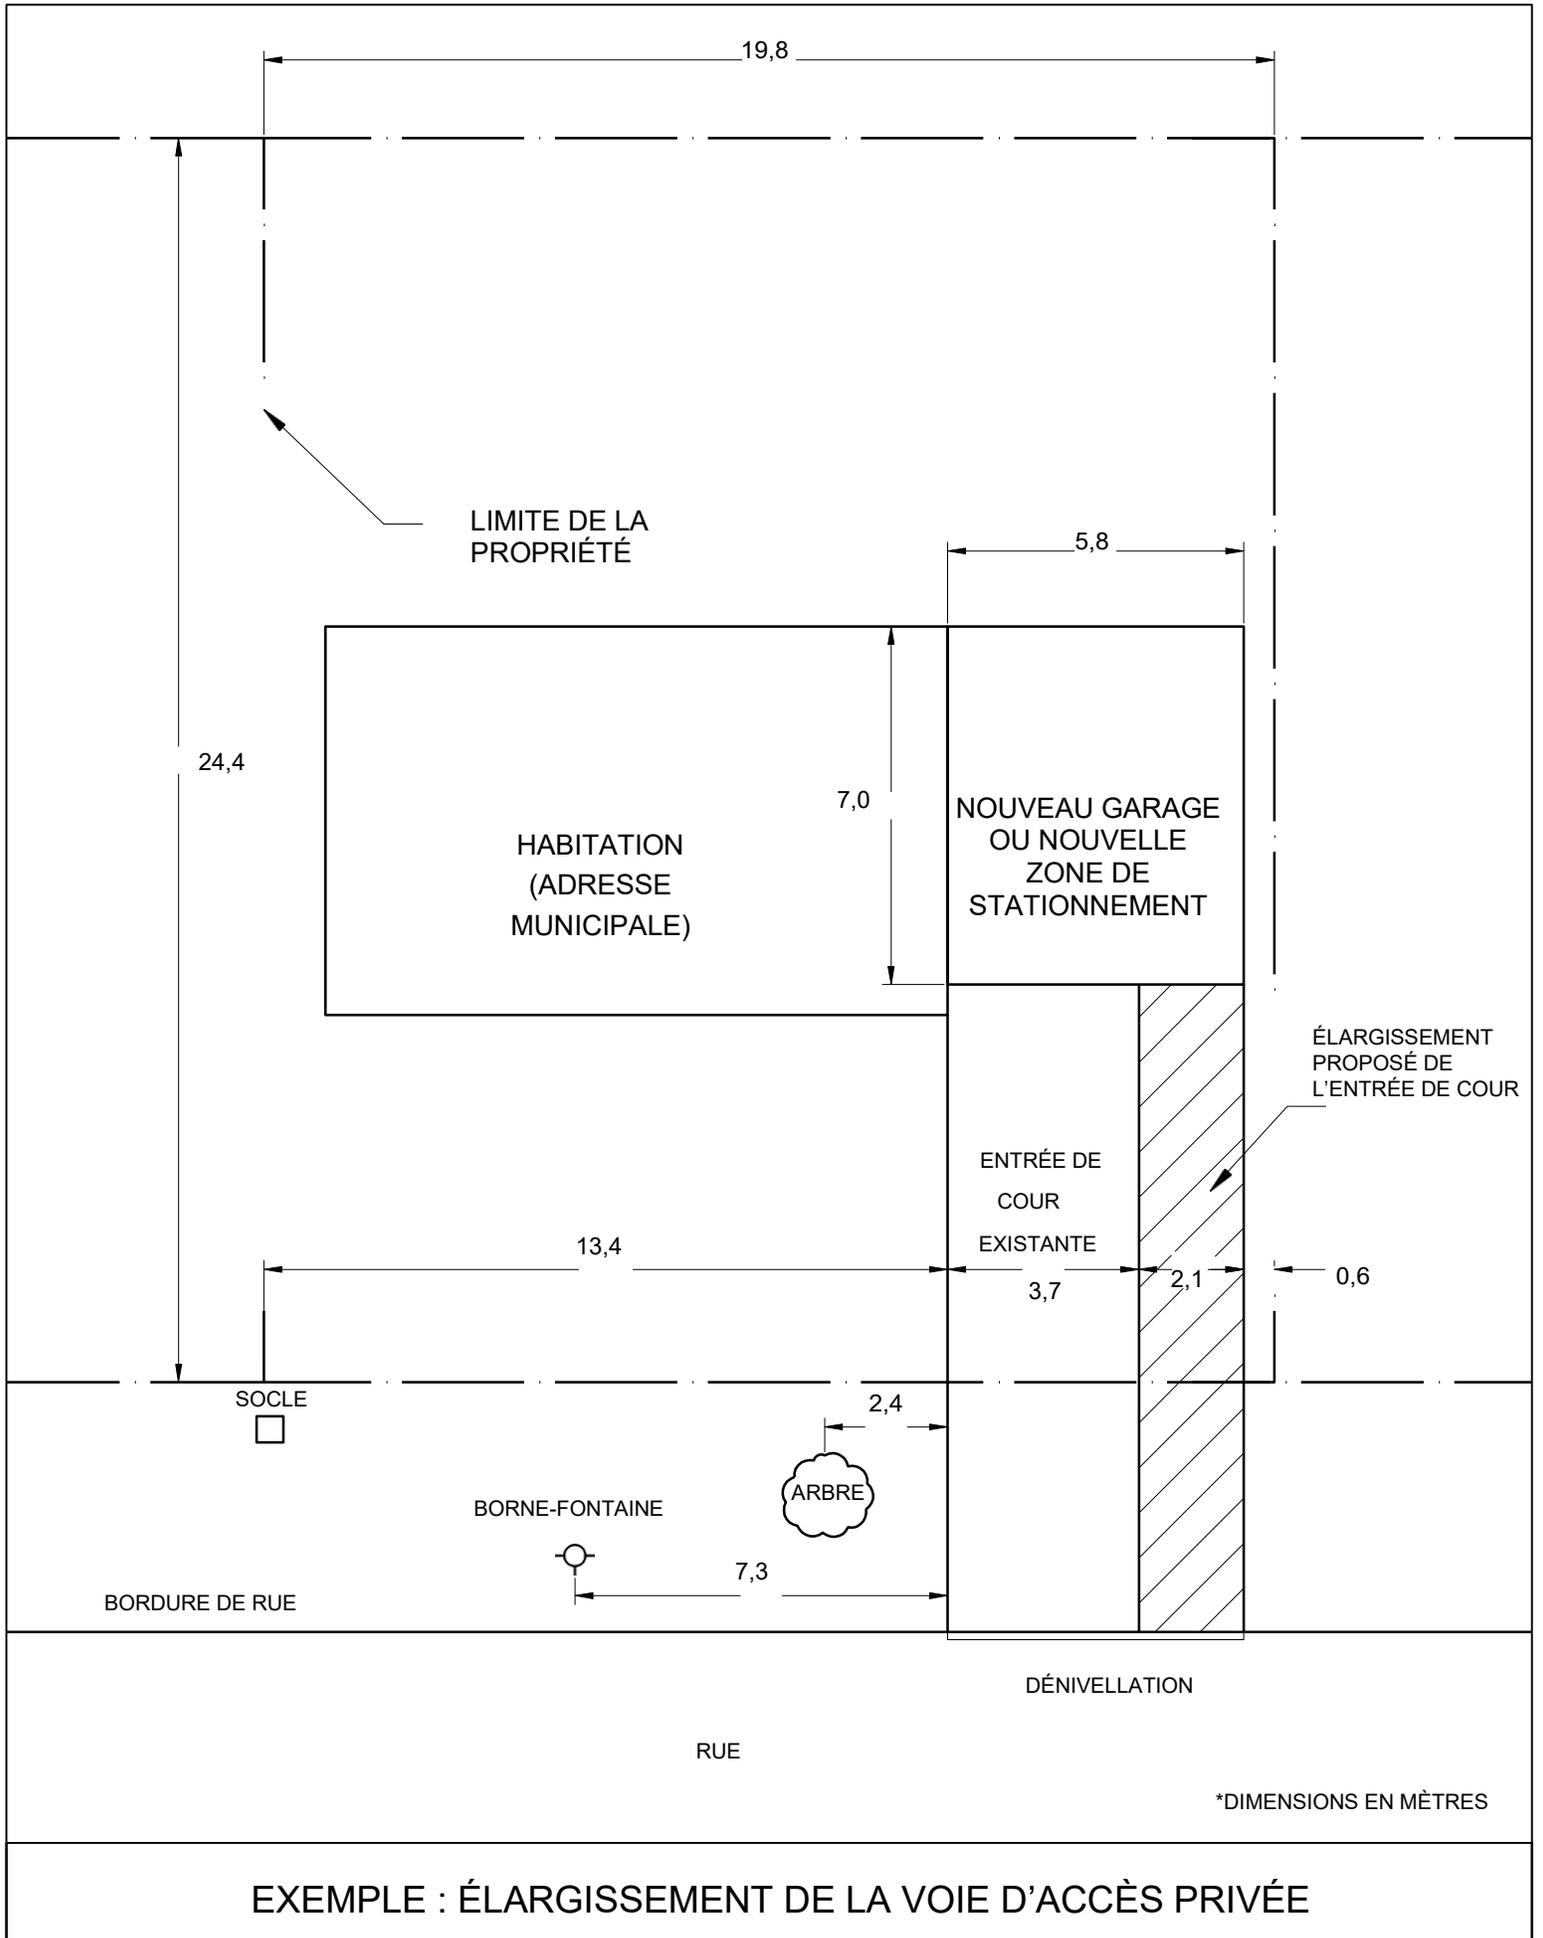


EXEMPLE : ÉLARGISSEMENT DE LA VOIE D'ACCÈS PRIVÉE

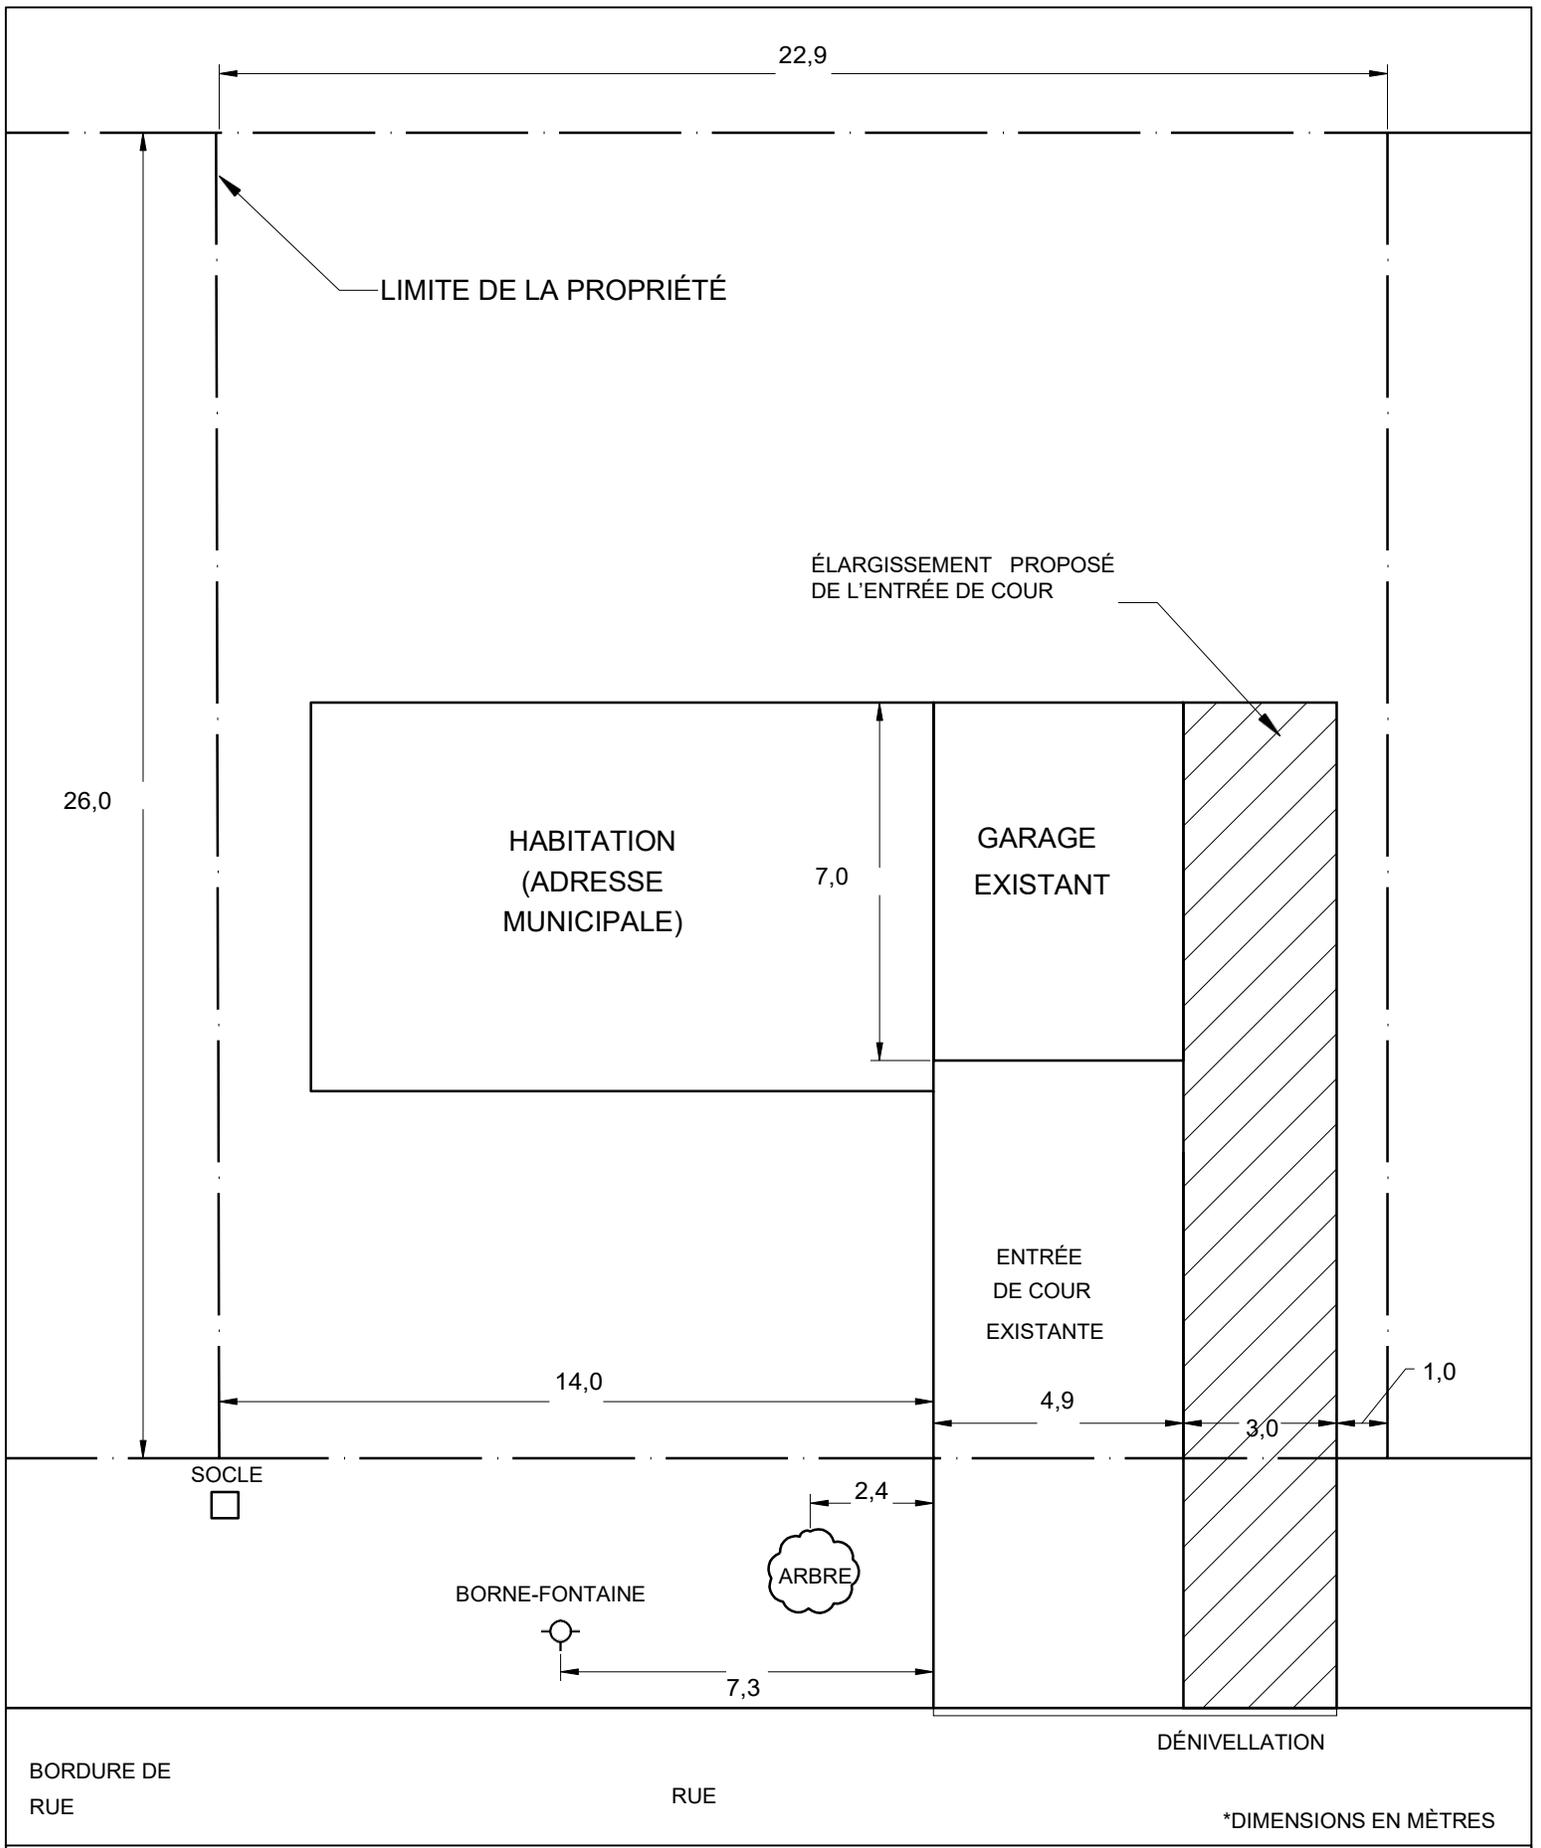


EXEMPLE : ÉLARGISSEMENT DE LA VOIE D'ACCÈS PRIVÉE

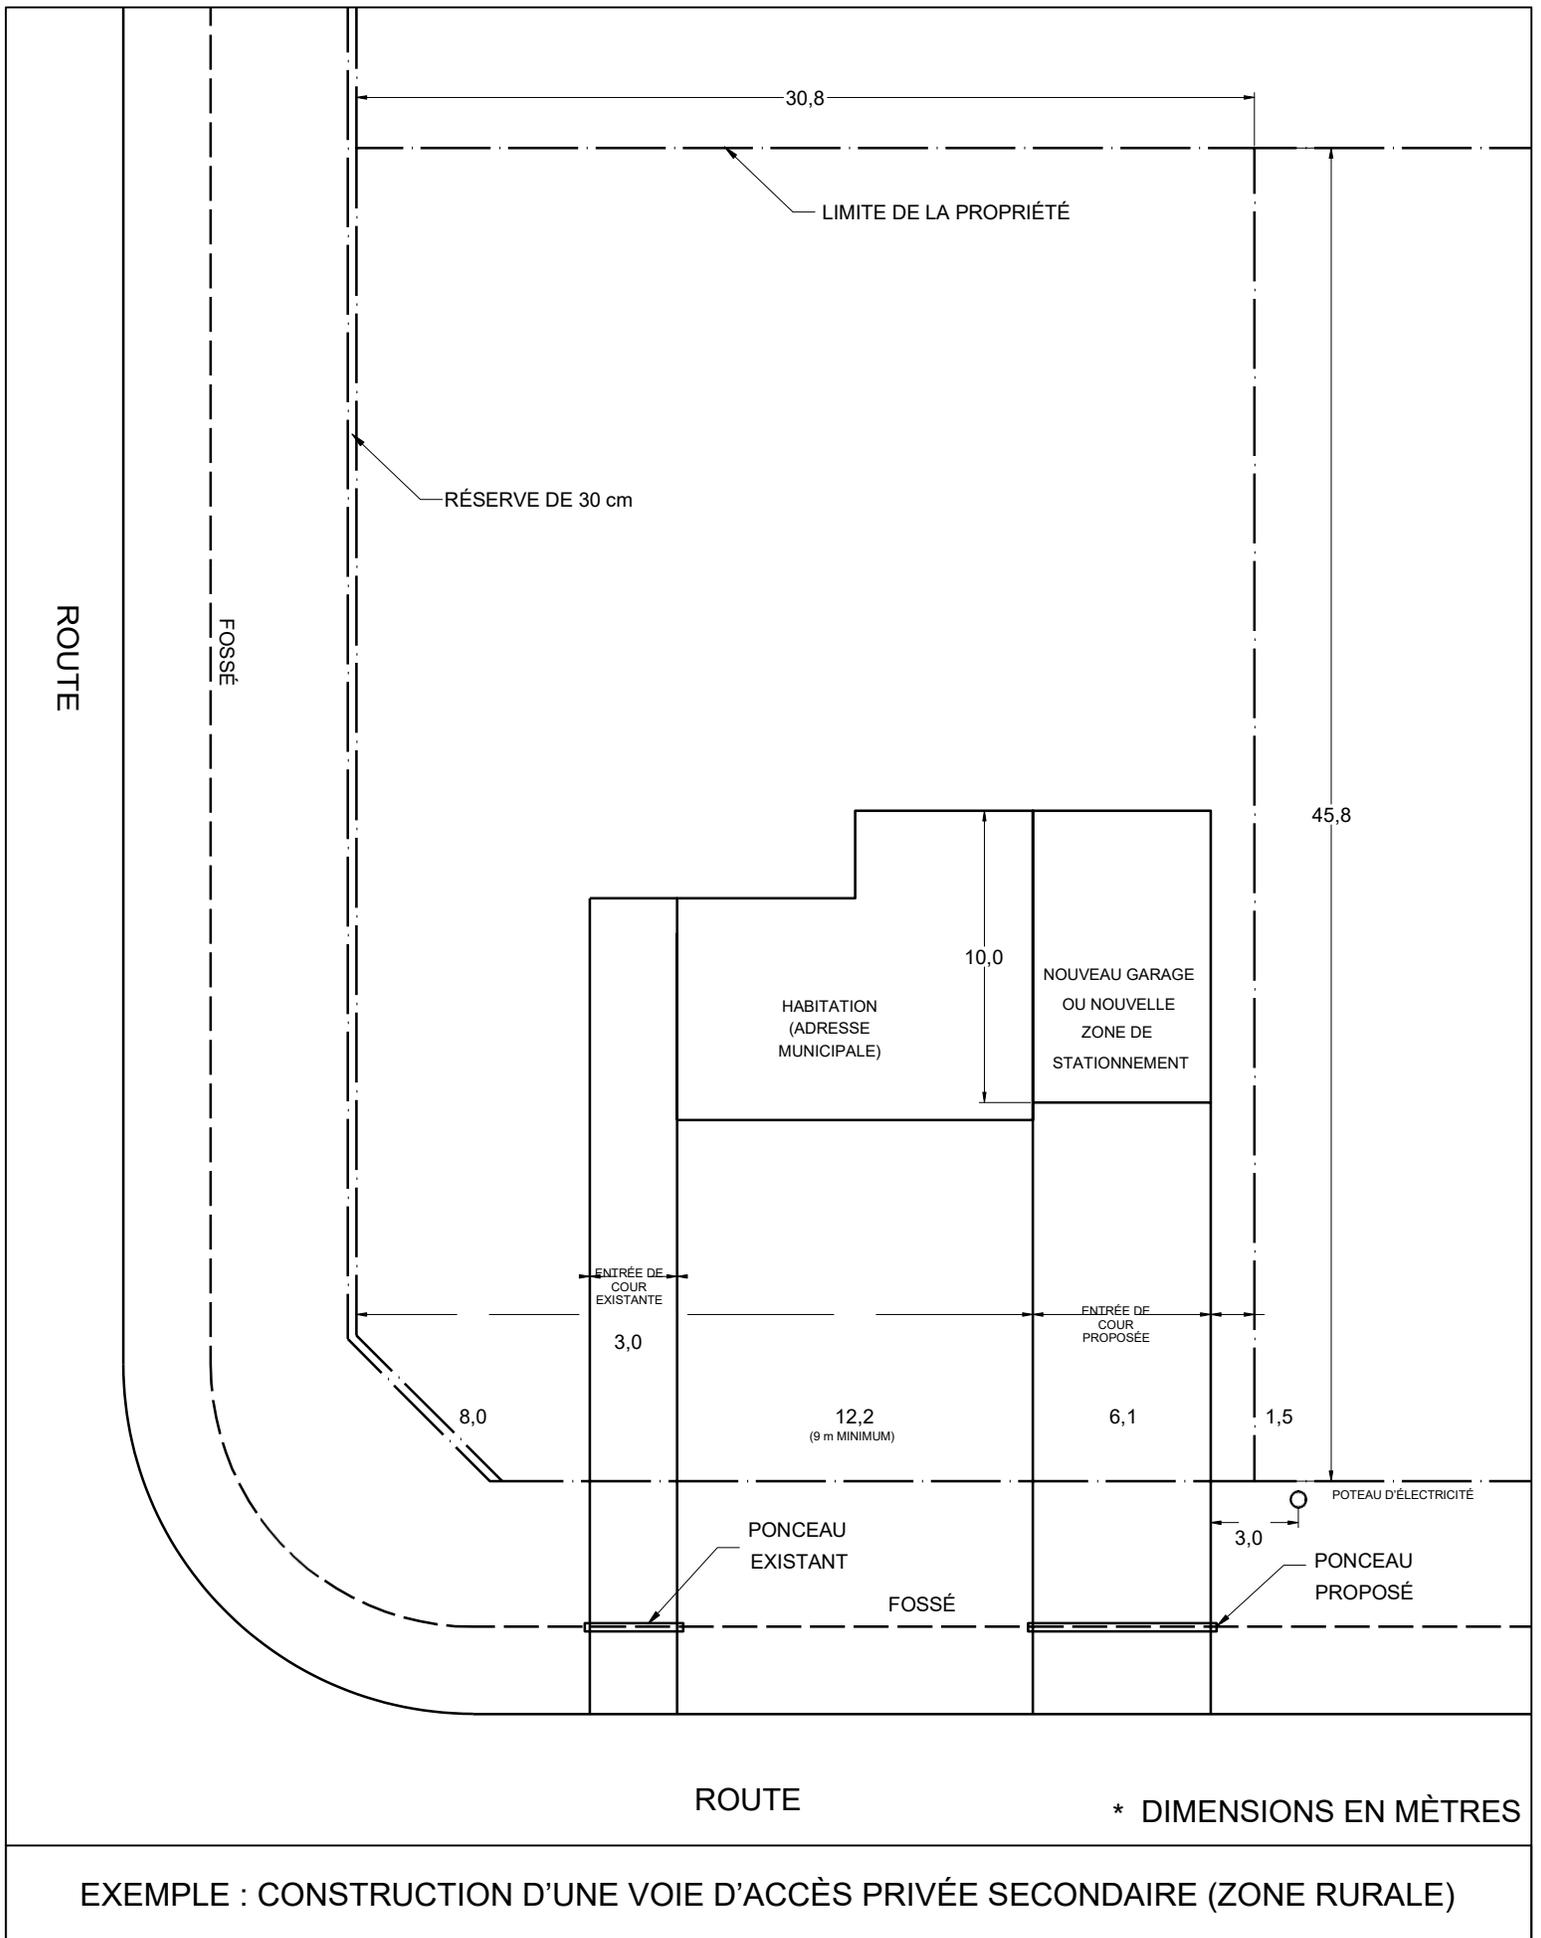

EXEMPLE : CONSTRUCTION D'UNE VOIE D'ACCÈS PRIVÉE SECONDAIRE (ZONE RURALE)

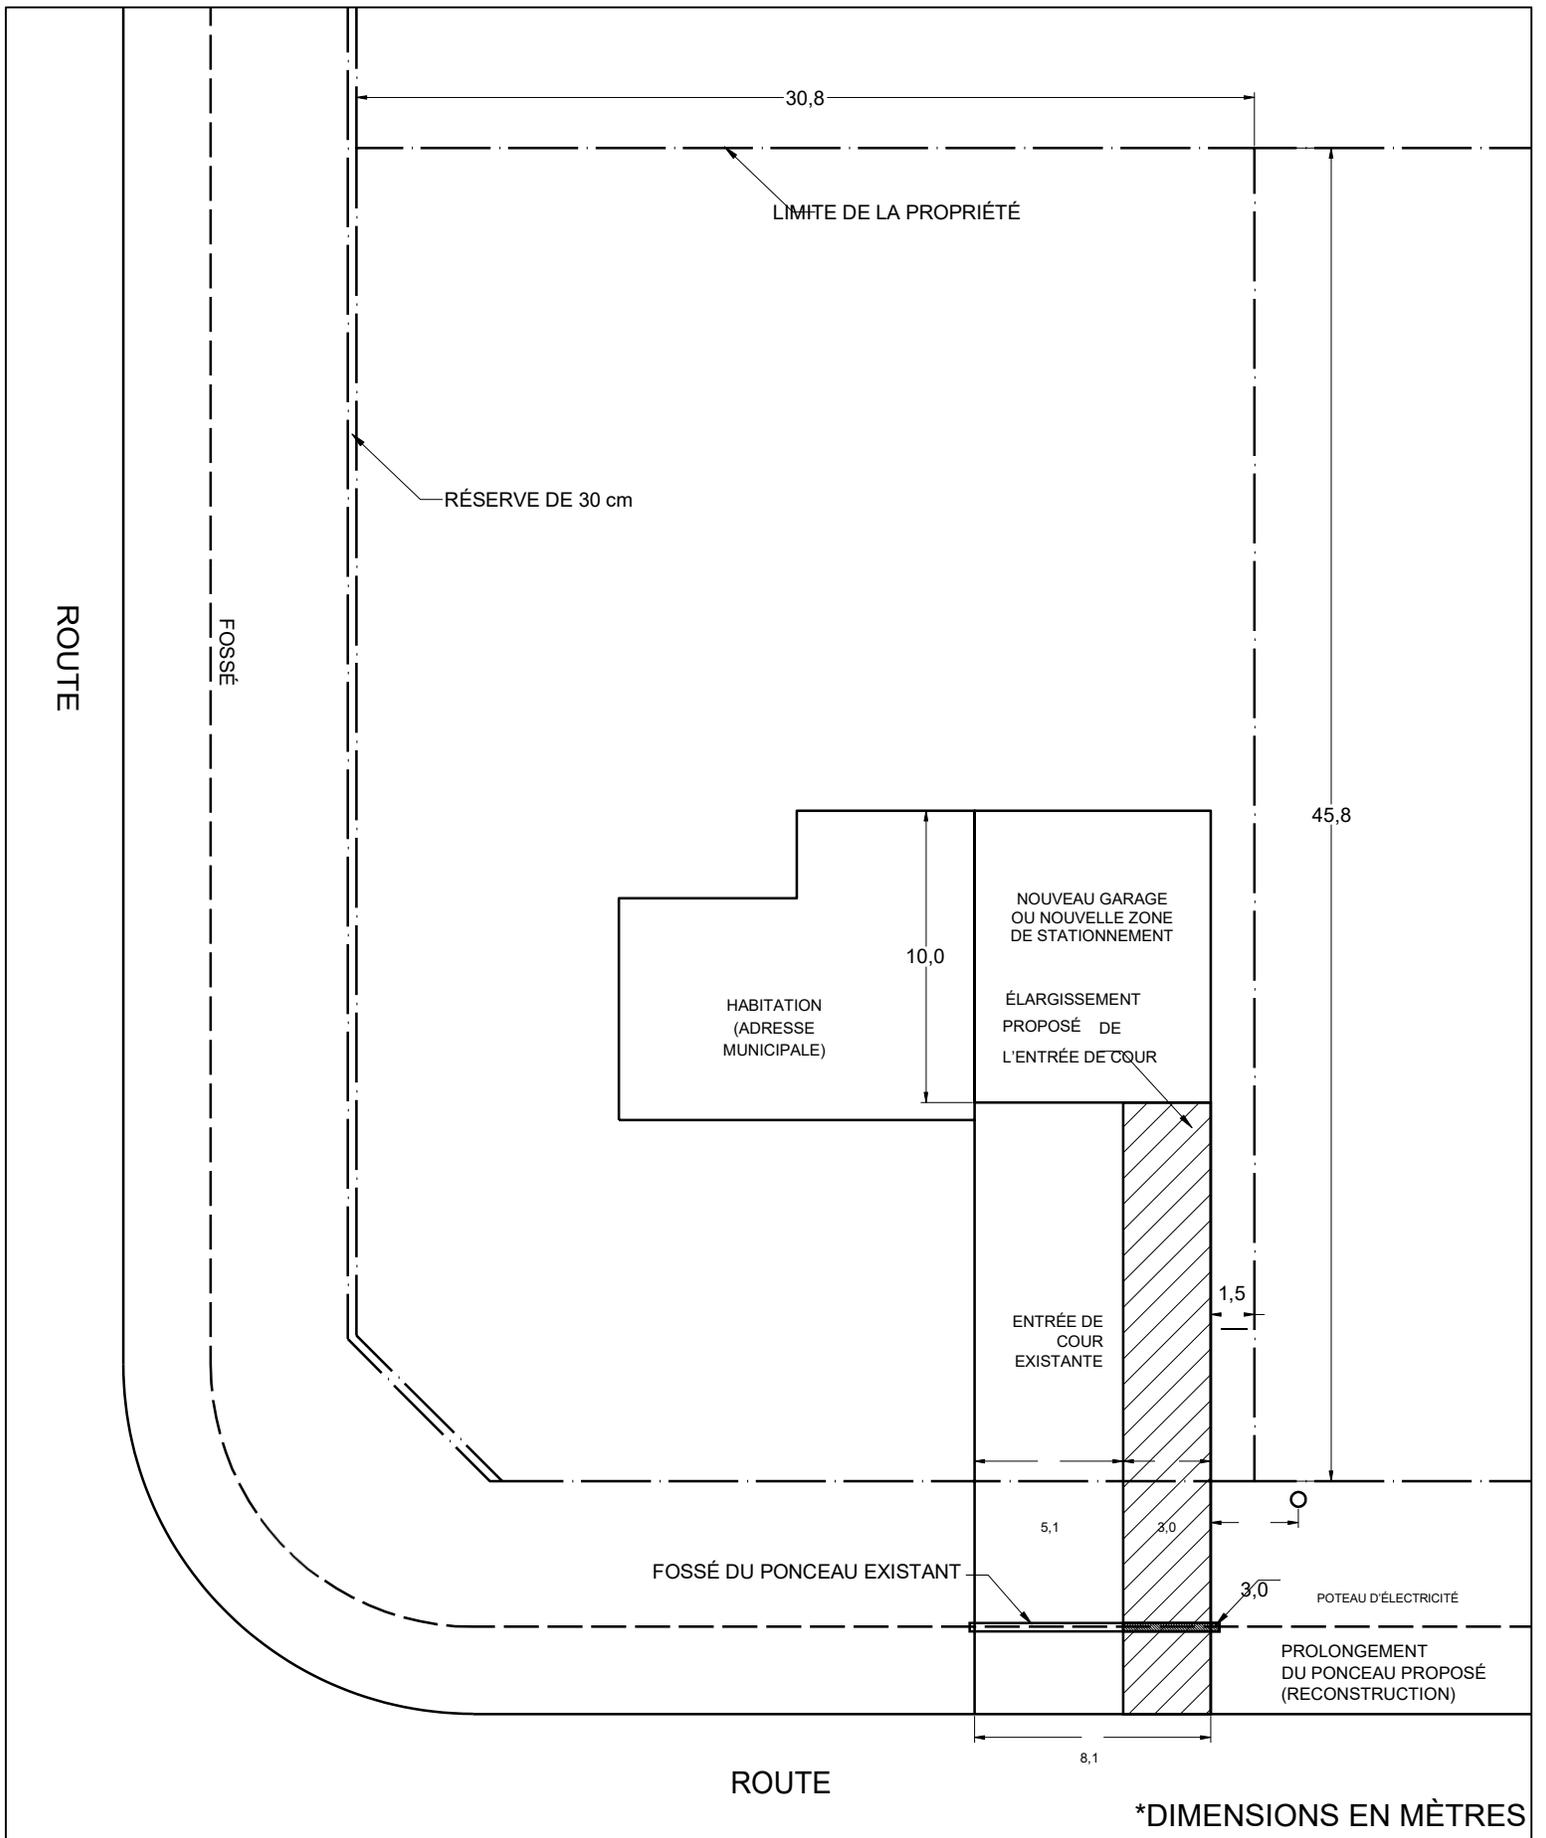

EXEMPLE : ÉLARGISSEMENT DE LA VOIE D'ACCÈS PRIVÉE (ZONE RURALE)

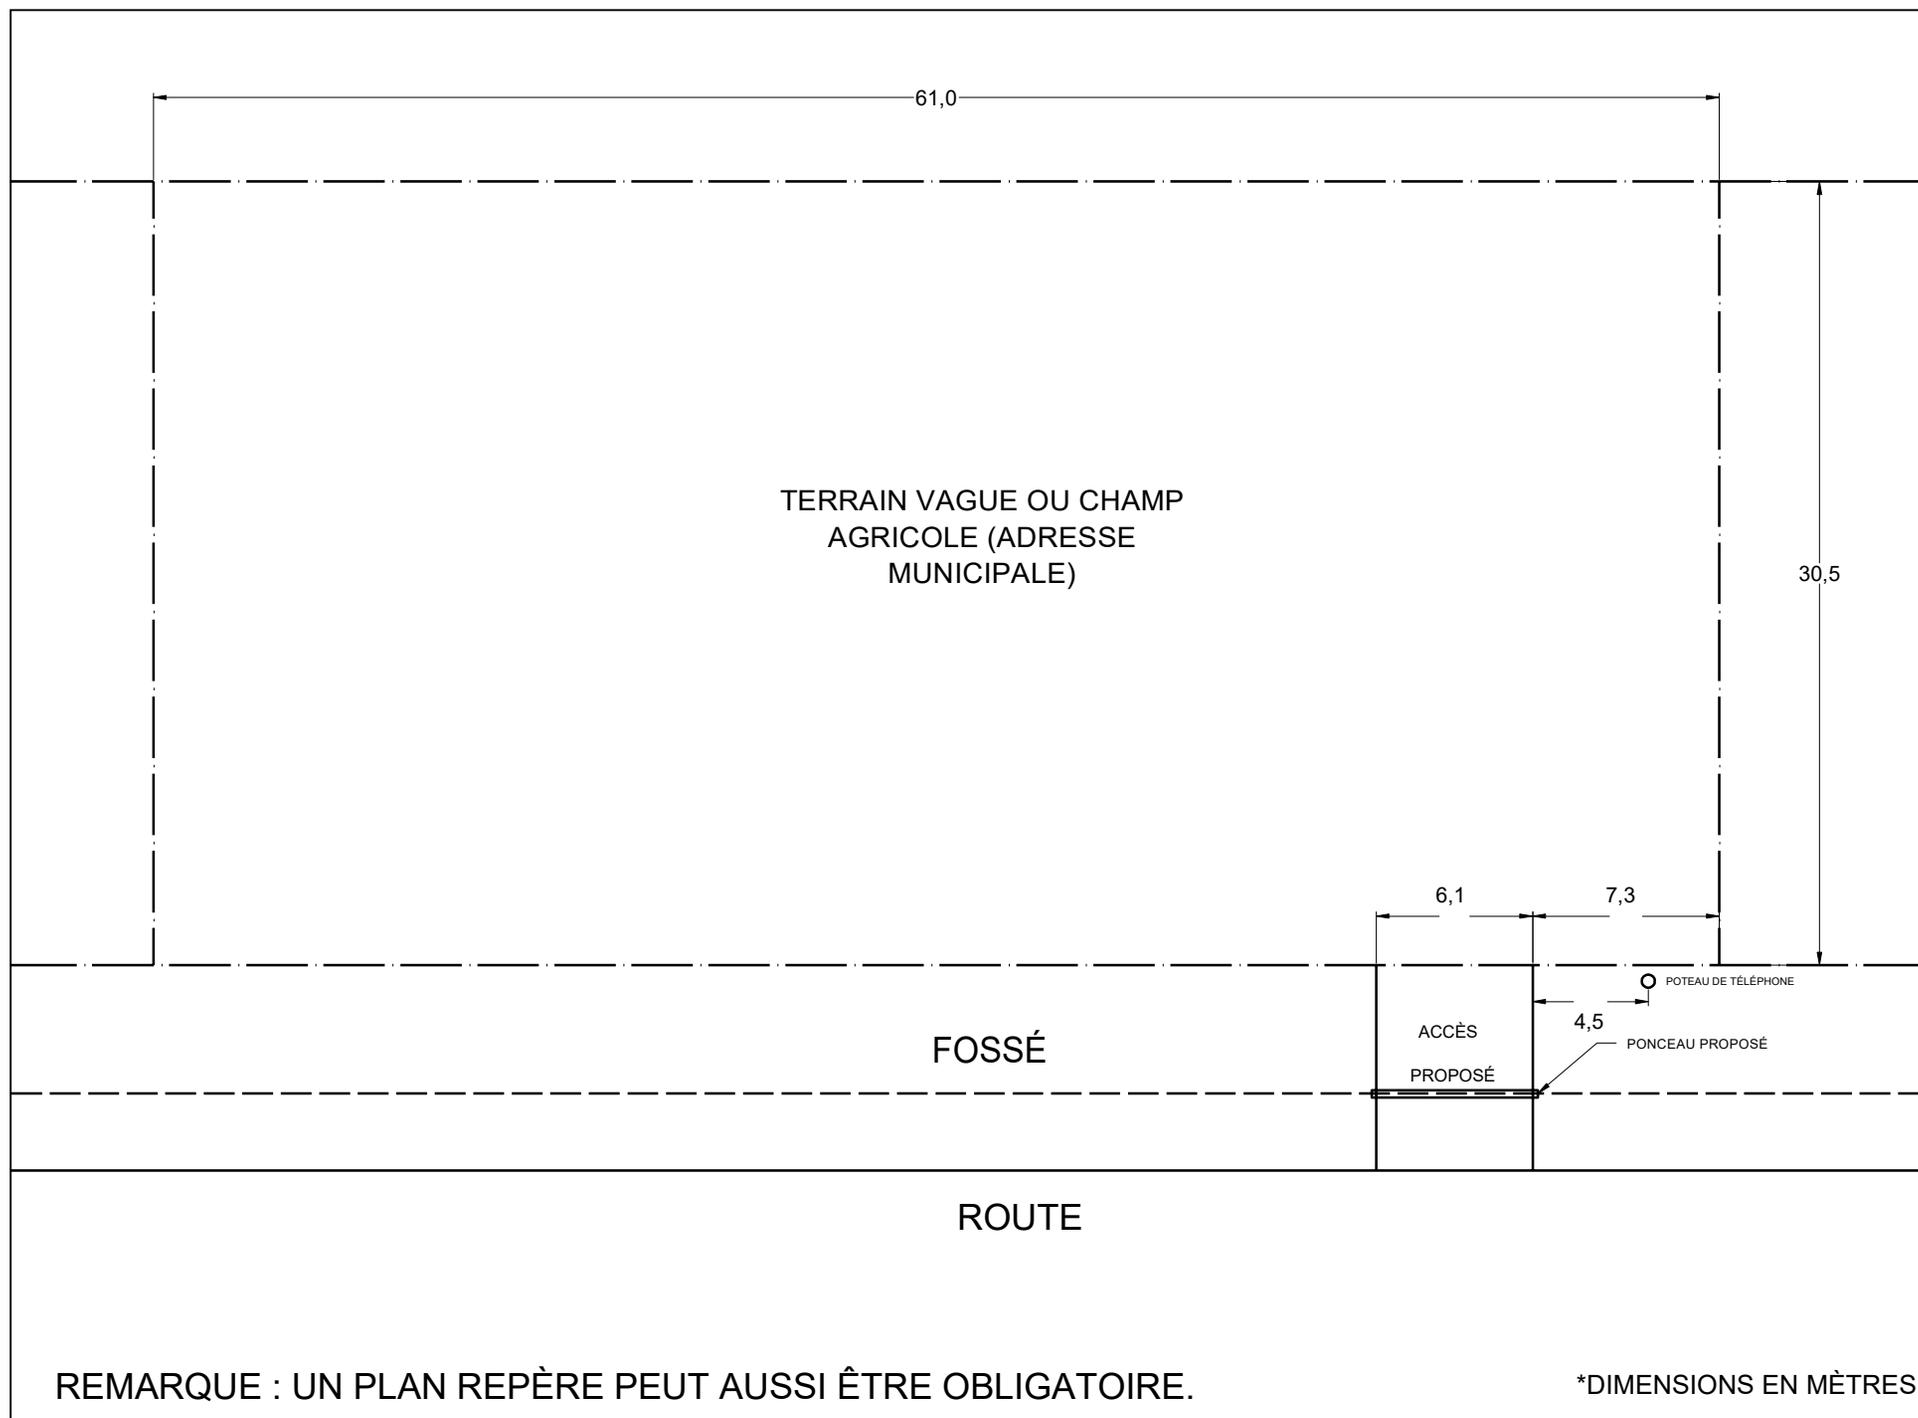

REMARQUE : UN PLAN REPÈRE PEUT AUSSI ÊTRE OBLIGATOIRE.

*DIMENSIONS EN MÈTRES

EXEMPLE : CONSTRUCTION D'UNE VOIE D'ACCÈS TEMPORAIRE OU D'UNE VOIE D'ACCÈS À UN CHAMP AGRICOLE (ZONE RURALE)