



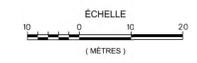

LÉGENDE	
	Arrêt d'autobus enlevé
	Arrêt d'autobus proposé
	Arrêt d'autobus actuel
	Feux de signalisation
	Arrêt toutes directions

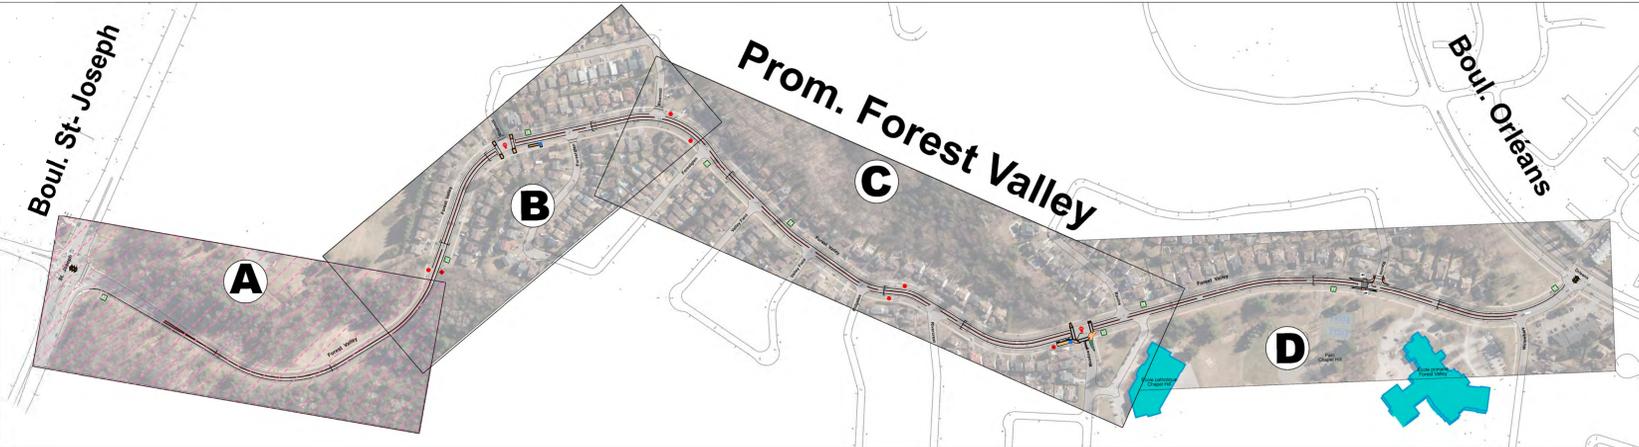

PROMENADE FOREST VALLEY

Étude sur la modération
de la circulation le long
de la promenade Forest Valley
Boul. St-Joseph à boul. Orléans

Modération de la circulation locale


Examiné par:
Kunjan Ghimire

Effectué par:
Ken Taylor

Échelle:
Non à l'échelle



Date:
12/12/2022

Dessin n°:
A
OPTION 1
Feuille 1 de 4

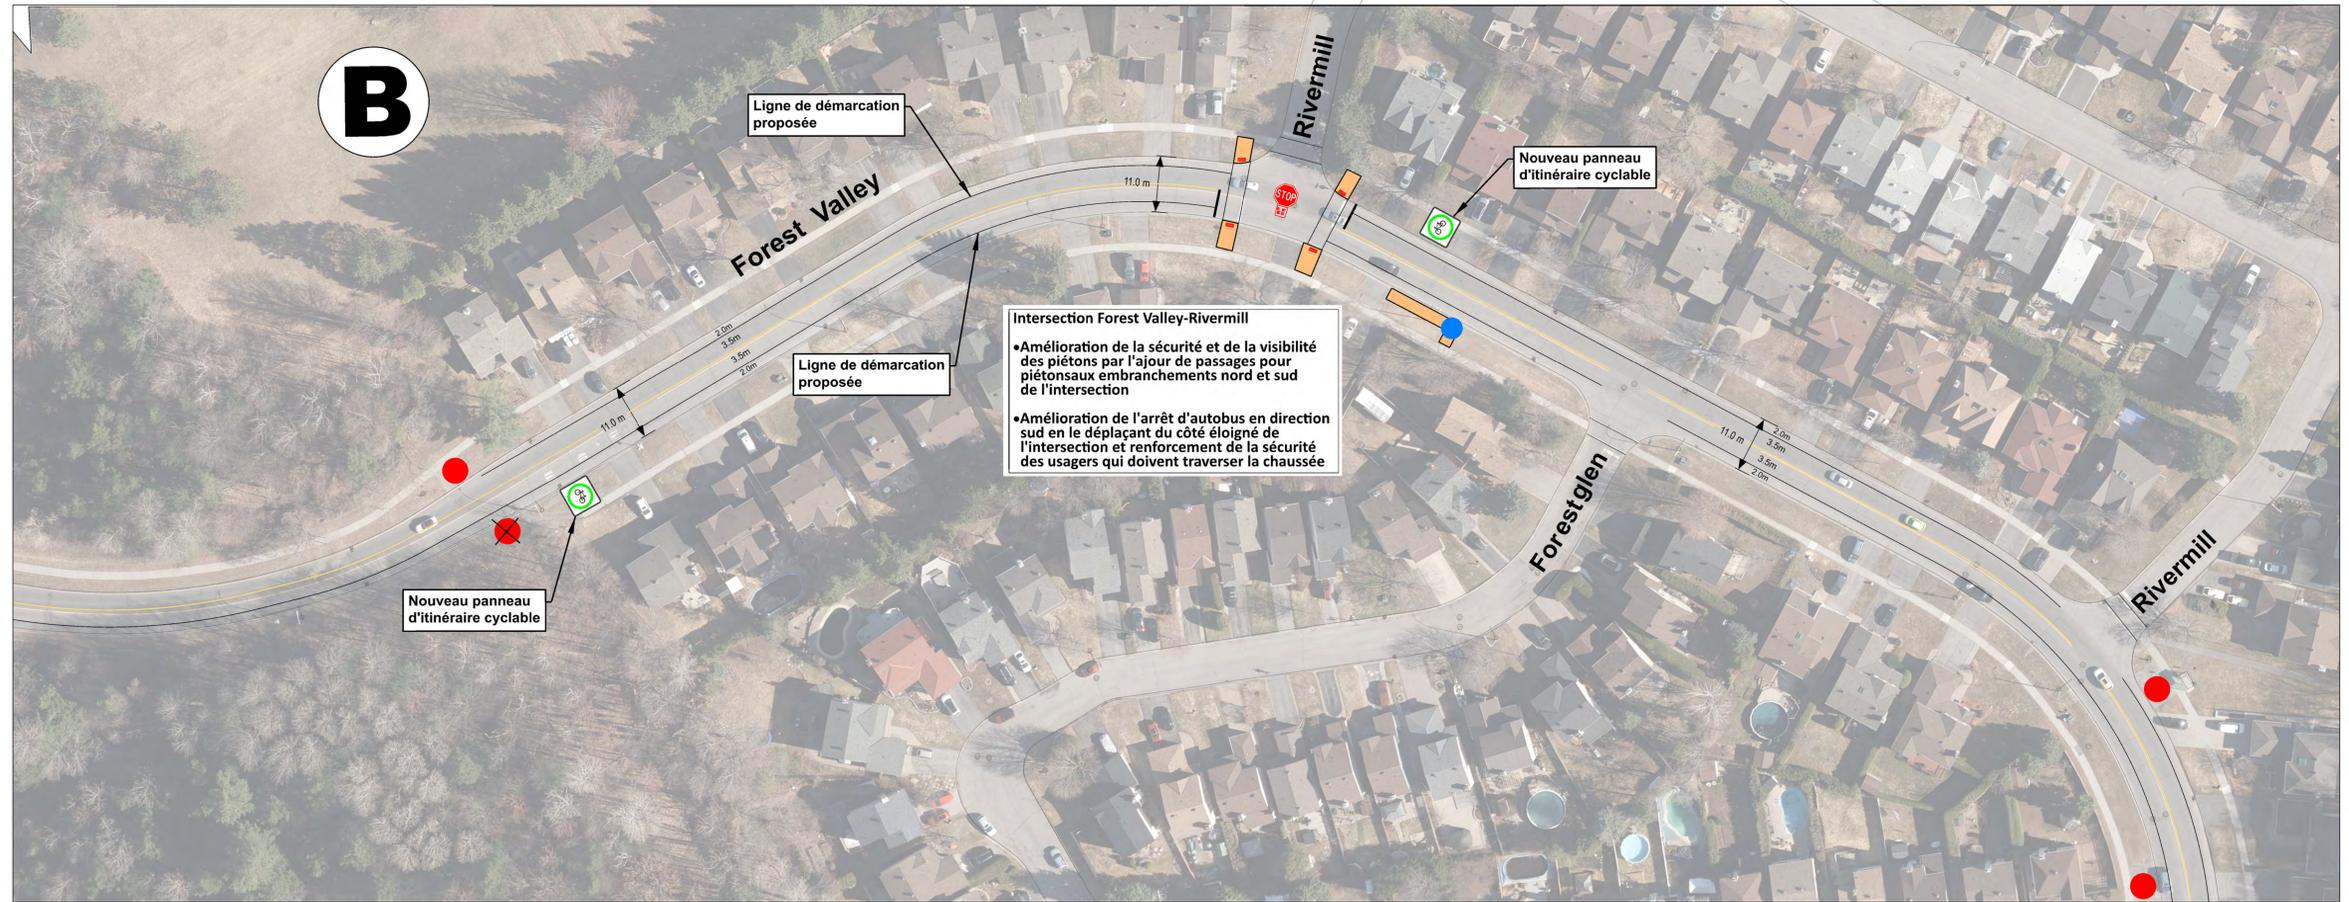

LÉGENDE

- ⊗ Arrêt d'autobus enlevé
- Arrêt d'autobus proposé
- Arrêt d'autobus actuel
- 🚦 Feux de signalisation
- STOP Arrêt toutes directions

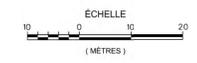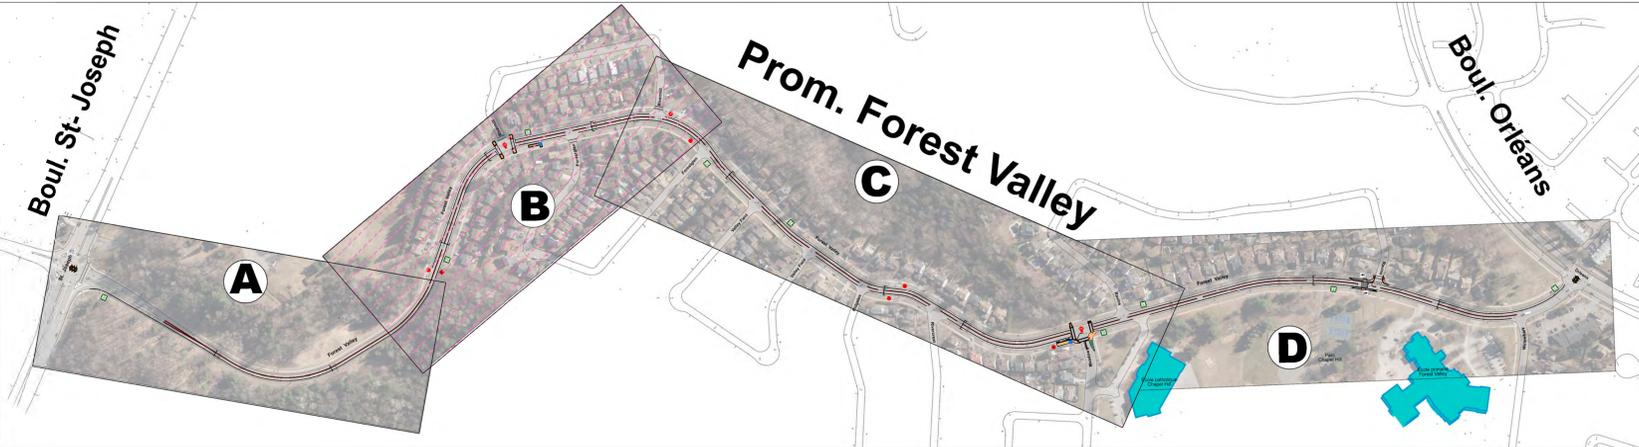


PROMENADE FOREST VALLEY
 Étude sur la modération de la circulation le long de la promenade Forest Valley
 Boul. St-Joseph à boul. Orléans

Modération de la circulation locale

Examiné par:	Kunjan Ghimire
Effectué par:	Ken Taylor
Échelle:	Date:
Non à l'échelle	12/12/2022

Dessin n°:
B
OPTION 1
 Feuille 2 de 4


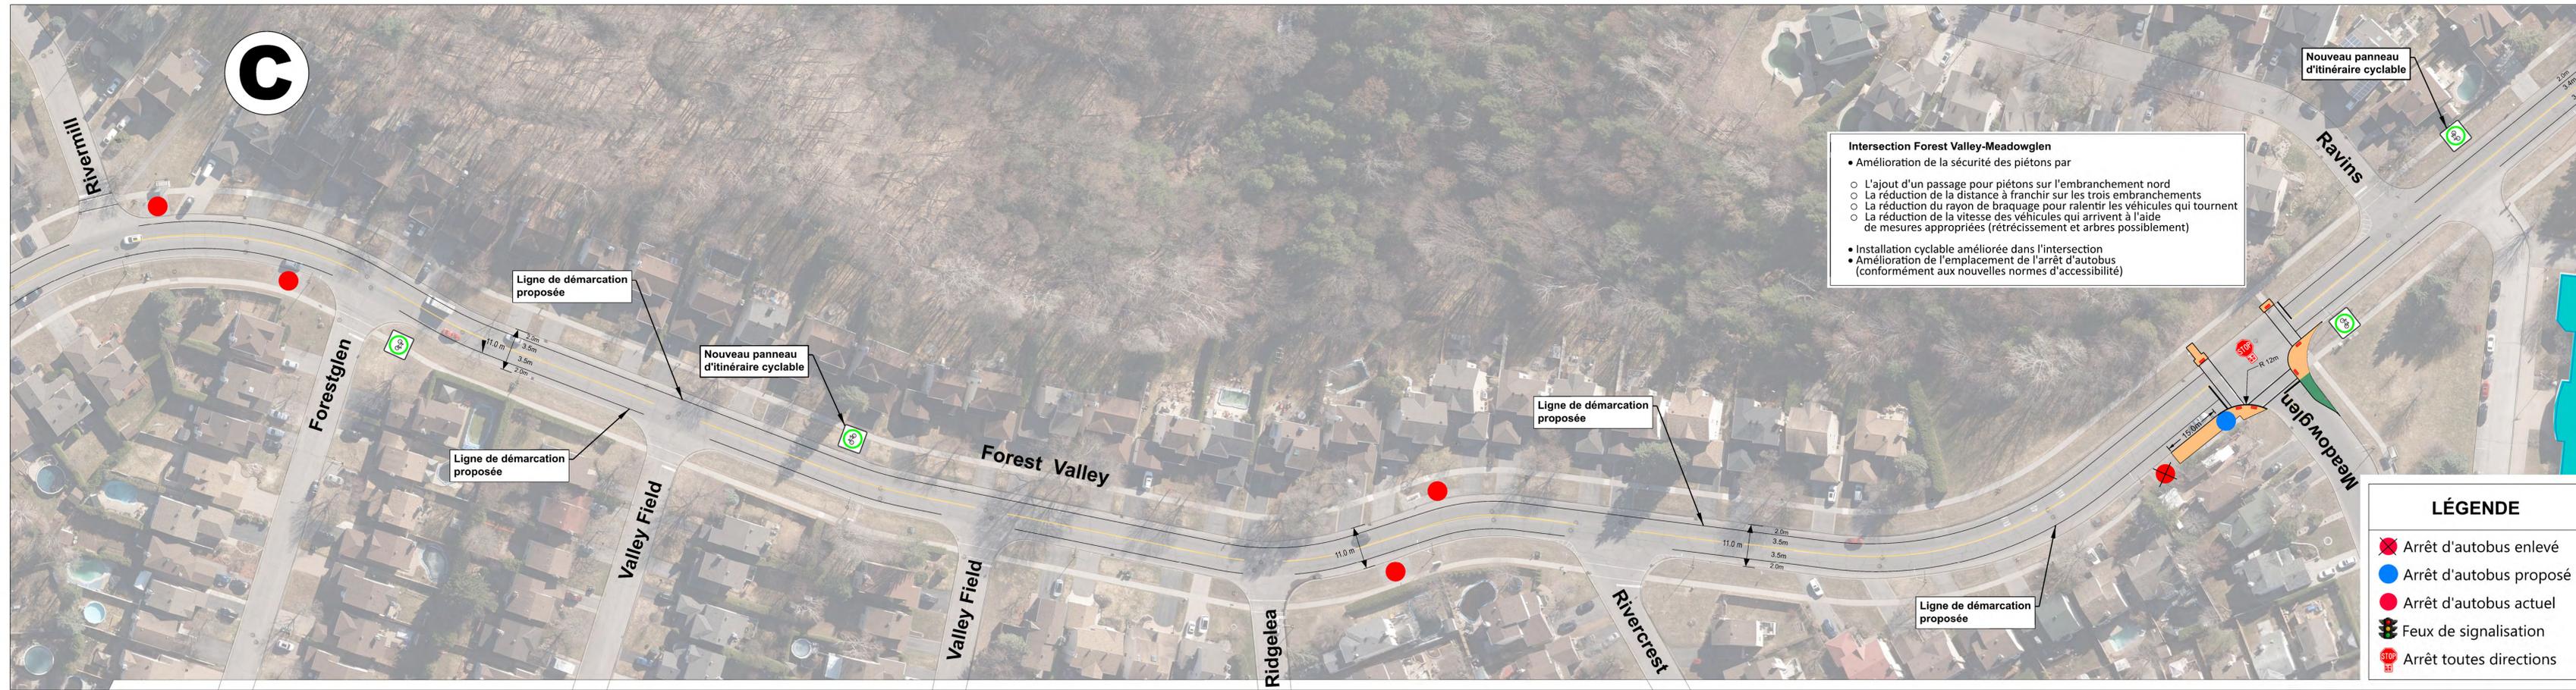


Intersection Forest Valley-Meadowglen

- Amélioration de la sécurité des piétons par
 - L'ajout d'un passage pour piétons sur l'embranchement nord
 - La réduction de la distance à franchir sur les trois embranchements
 - La réduction du rayon de braquage pour ralentir les véhicules qui tournent
 - La réduction de la vitesse des véhicules qui arrivent à l'aide de mesures appropriées (rétrécissement et arbres possiblement)
- Installation cyclable améliorée dans l'intersection
 - Amélioration de l'emplacement de l'arrêt d'autobus (conformément aux nouvelles normes d'accessibilité)

LÉGENDE

- ⊗ Arrêt d'autobus enlevé
- Arrêt d'autobus proposé
- Arrêt d'autobus actuel
- 🚦 Feux de signalisation
- STOP Arrêt toutes directions

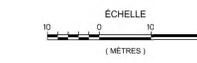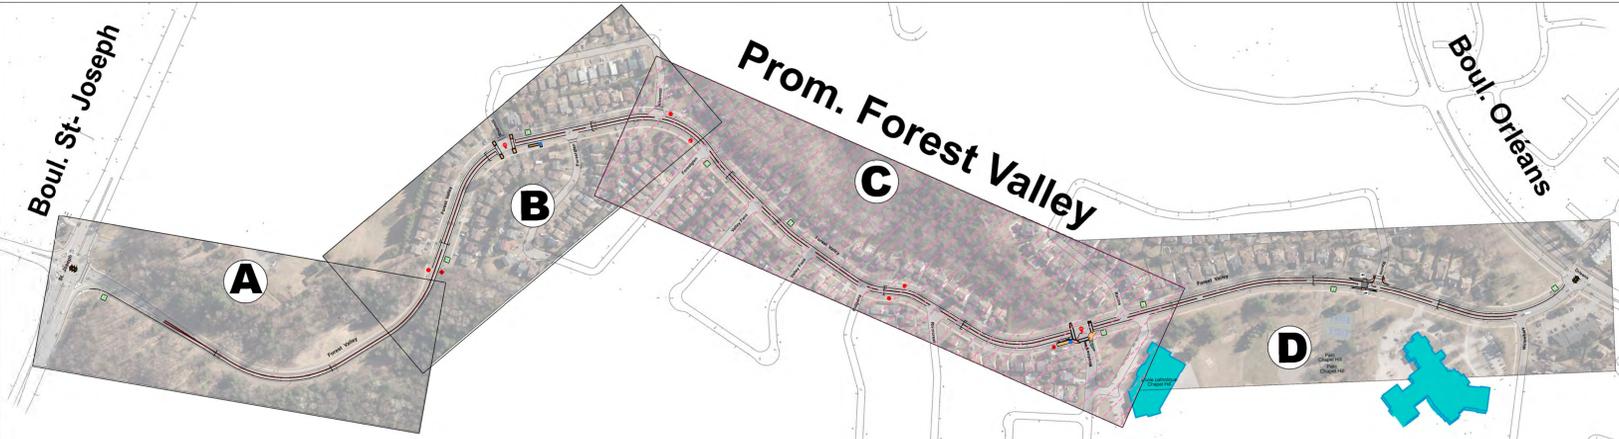


PROMENADE FOREST VALLEY

Étude sur la modération de la circulation le long de la promenade Forest Valley

Boul. St-Joseph à boul. Orléans



Modération de la circulation locale

Examiné par: Kunjan Ghimire	Dessin n°: C
Effectué par: Ken Taylor	OPTION 1
Échelle: Non à l'échelle	Date: 12/12/2022
	Feuille 3 de 4

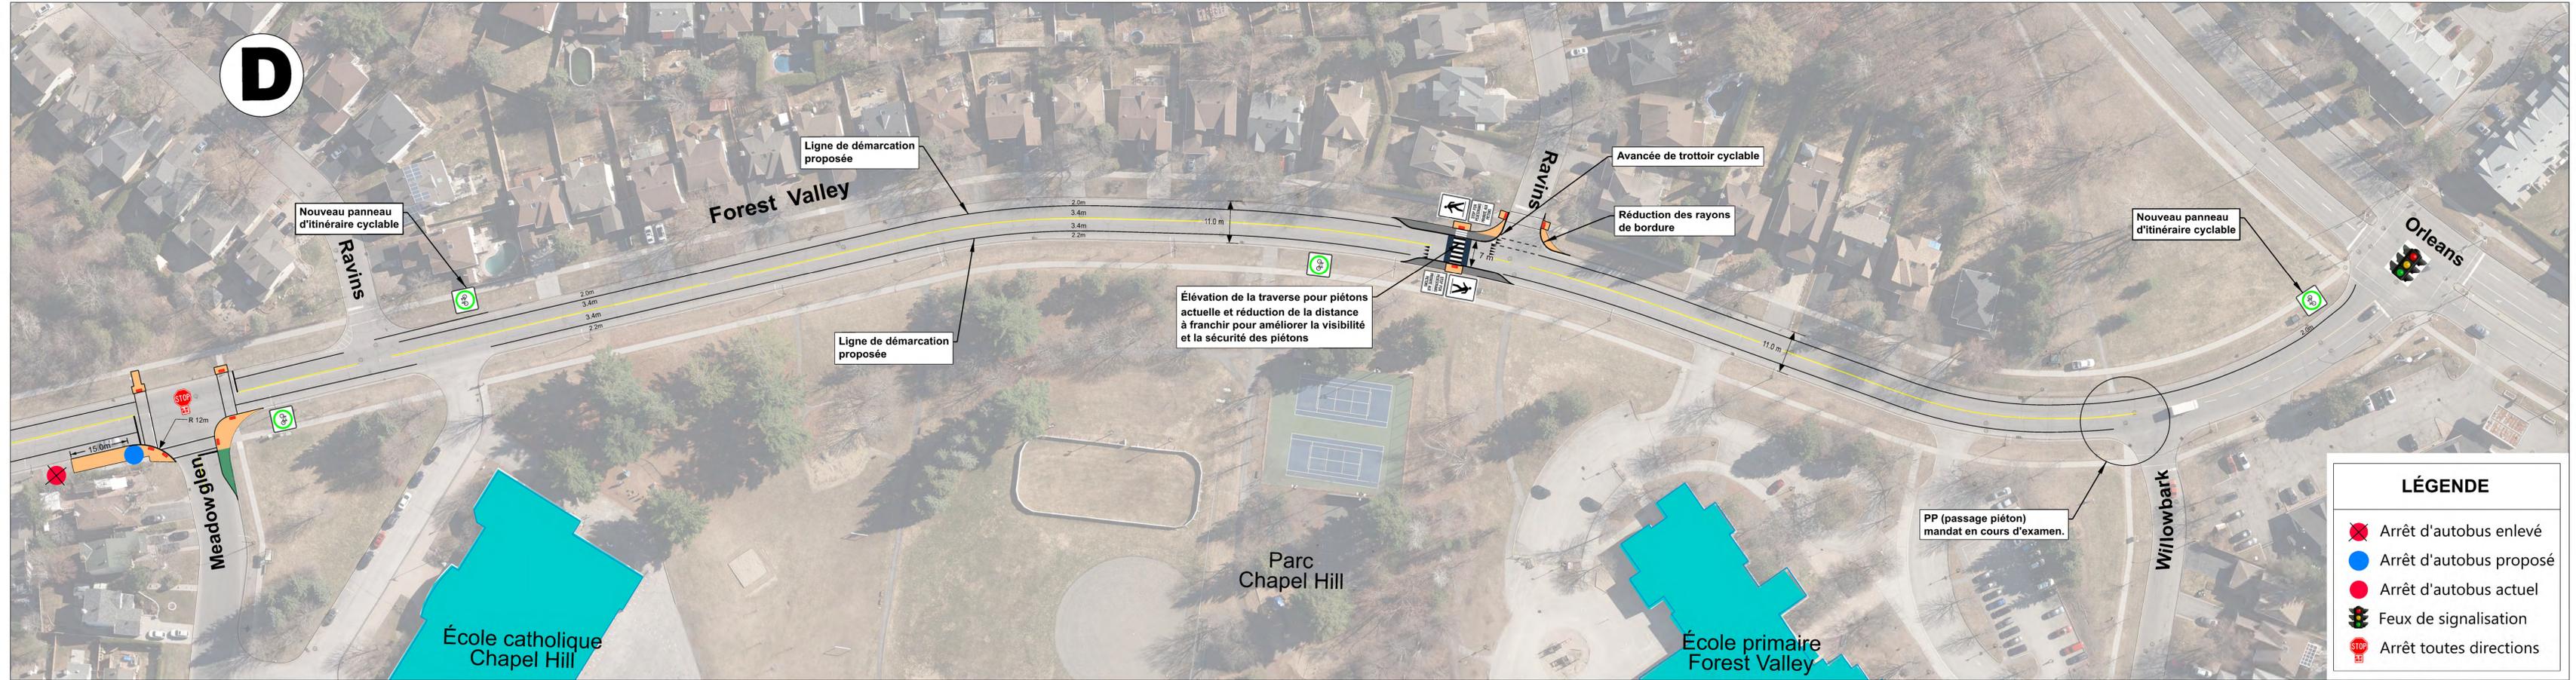

LÉGENDE

- Arrêt d'autobus enlevé
- Arrêt d'autobus proposé
- Arrêt d'autobus actuel
- Feux de signalisation
- Arrêt toutes directions

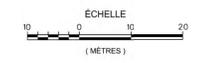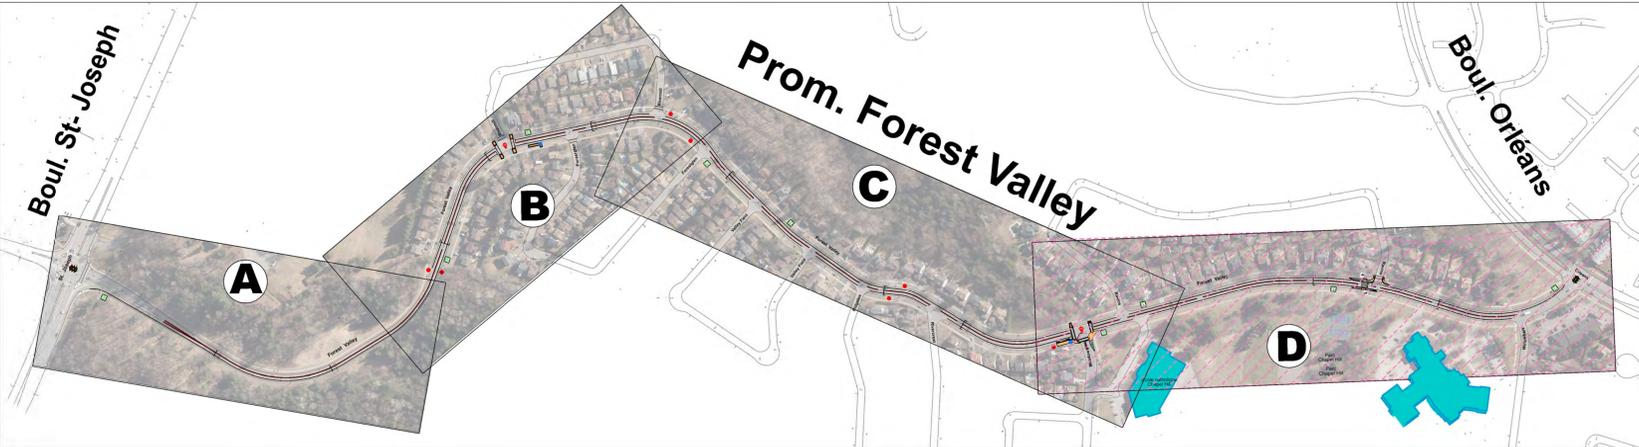

PROMENADE FOREST VALLEY

Étude sur la modération de la circulation le long de la promenade Forest Valley

Boul. St-Joseph à boul. Orléans

Modération de la circulation locale

Examiné par:	Kunjan Ghimire
Effectué par:	Ken Taylor
Échelle:	Date:
Non à l'échelle	12/12/2022

Dessin n°:
D
OPTION 1
Feuille 4 de 4