


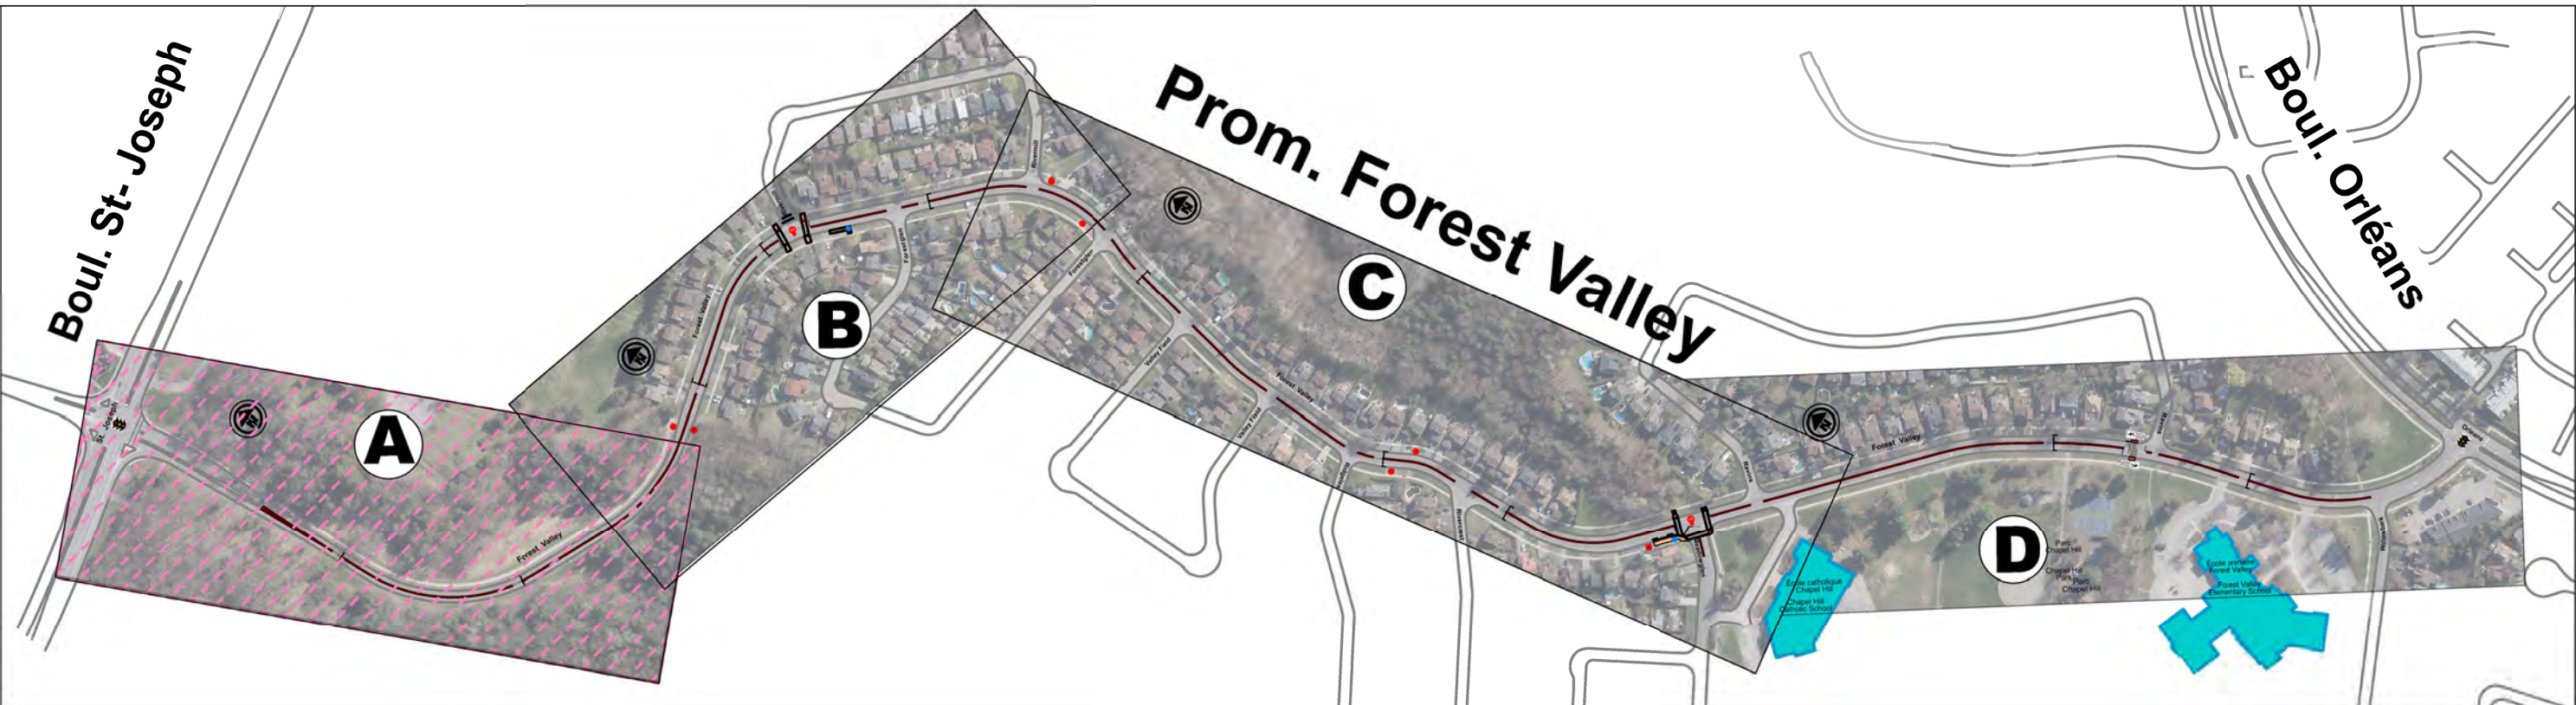

LÉGENDE	
	Arrêt d'autobus enlevé
	Arrêt d'autobus proposé
	Arrêt d'autobus actuel
	Feux de signalisation
	Arrêt toutes directions





**PROM. FOREST VALLEY**  
 Étude sur la modération  
 de la circulation le long  
 de la promenade Forest Valley  
 Boul. St-Joseph à boul. Orléans  
**PLAN FINAL RECOMMANDÉ**

**Modération  
 de la circulation locale**

Examiné par:	Kunjan Ghimire
Effectué par:	Ken Taylor
Échelle:	Date:
Non à l'échelle	09/19/2023

Dessin n°:  
**A**  
 Feuille 1 de 4

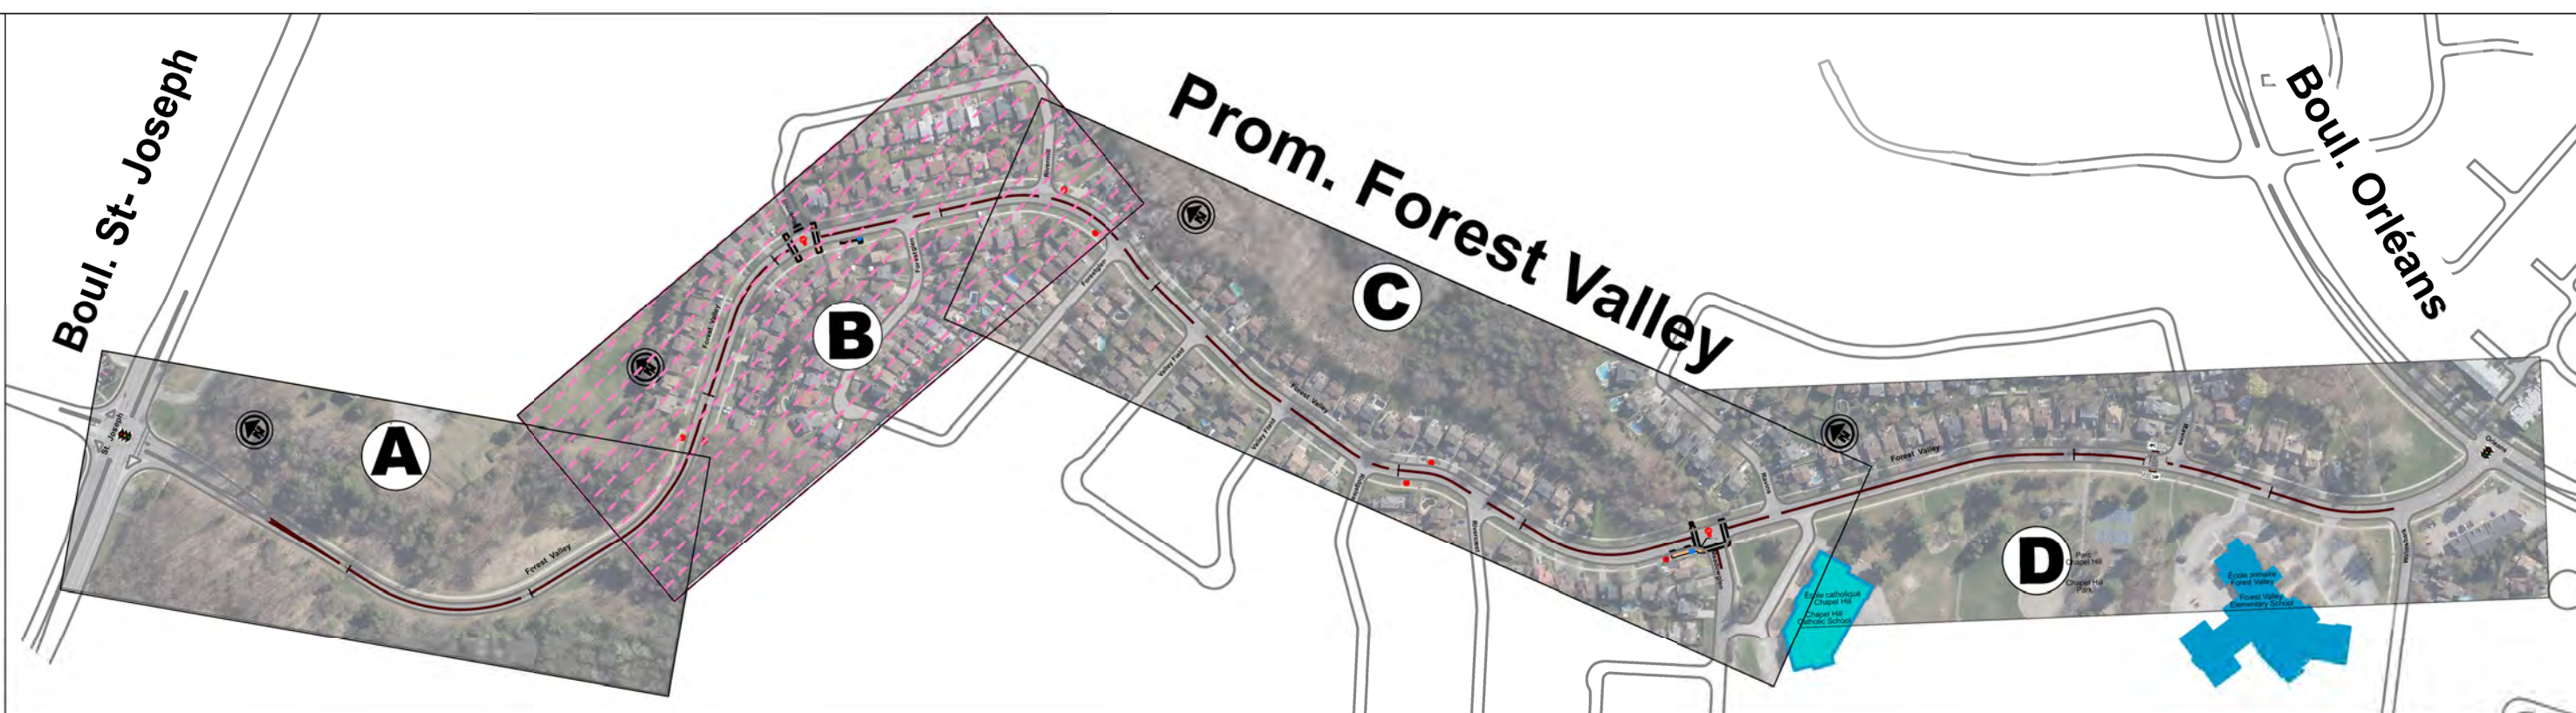
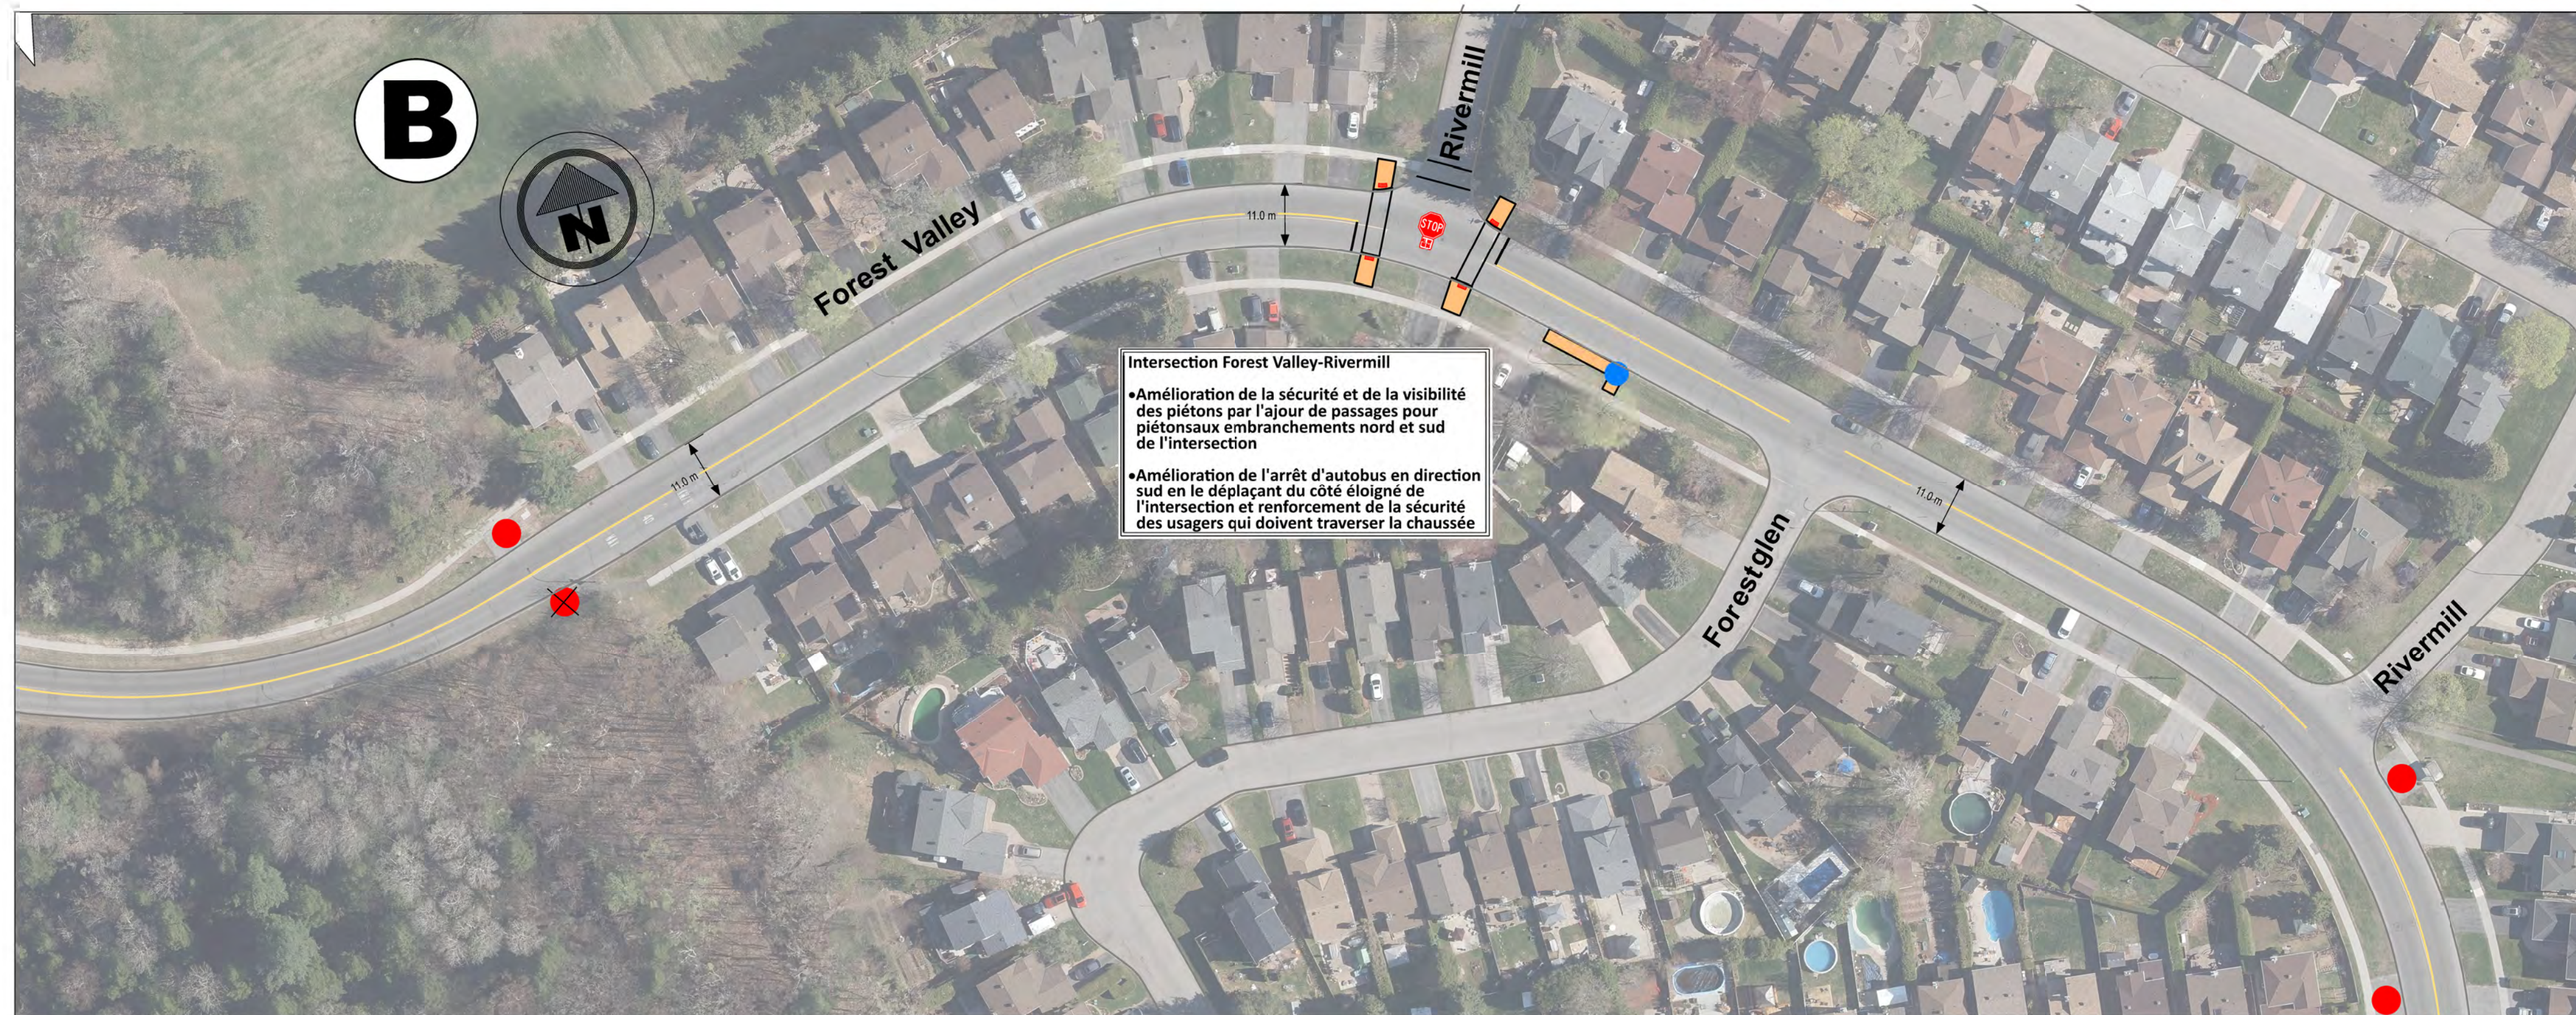


**PROM. FOREST VALLEY**  
 Étude sur la modération de la circulation le long de la promenade Forest Valley  
 Boul. St-Joseph à boul. Orléans  
**PLAN FINAL RECOMMANDÉ**

**Modération de la circulation locale**

Examiné par: Kunjan Ghimire  
 Effectué par: Ken Taylor  
 Échelle: Non à l'échelle  
 Date: 09/19/2023

Dessin n°: **B**  
 Feuille 2 de 4

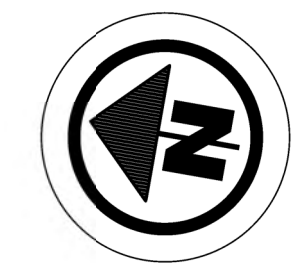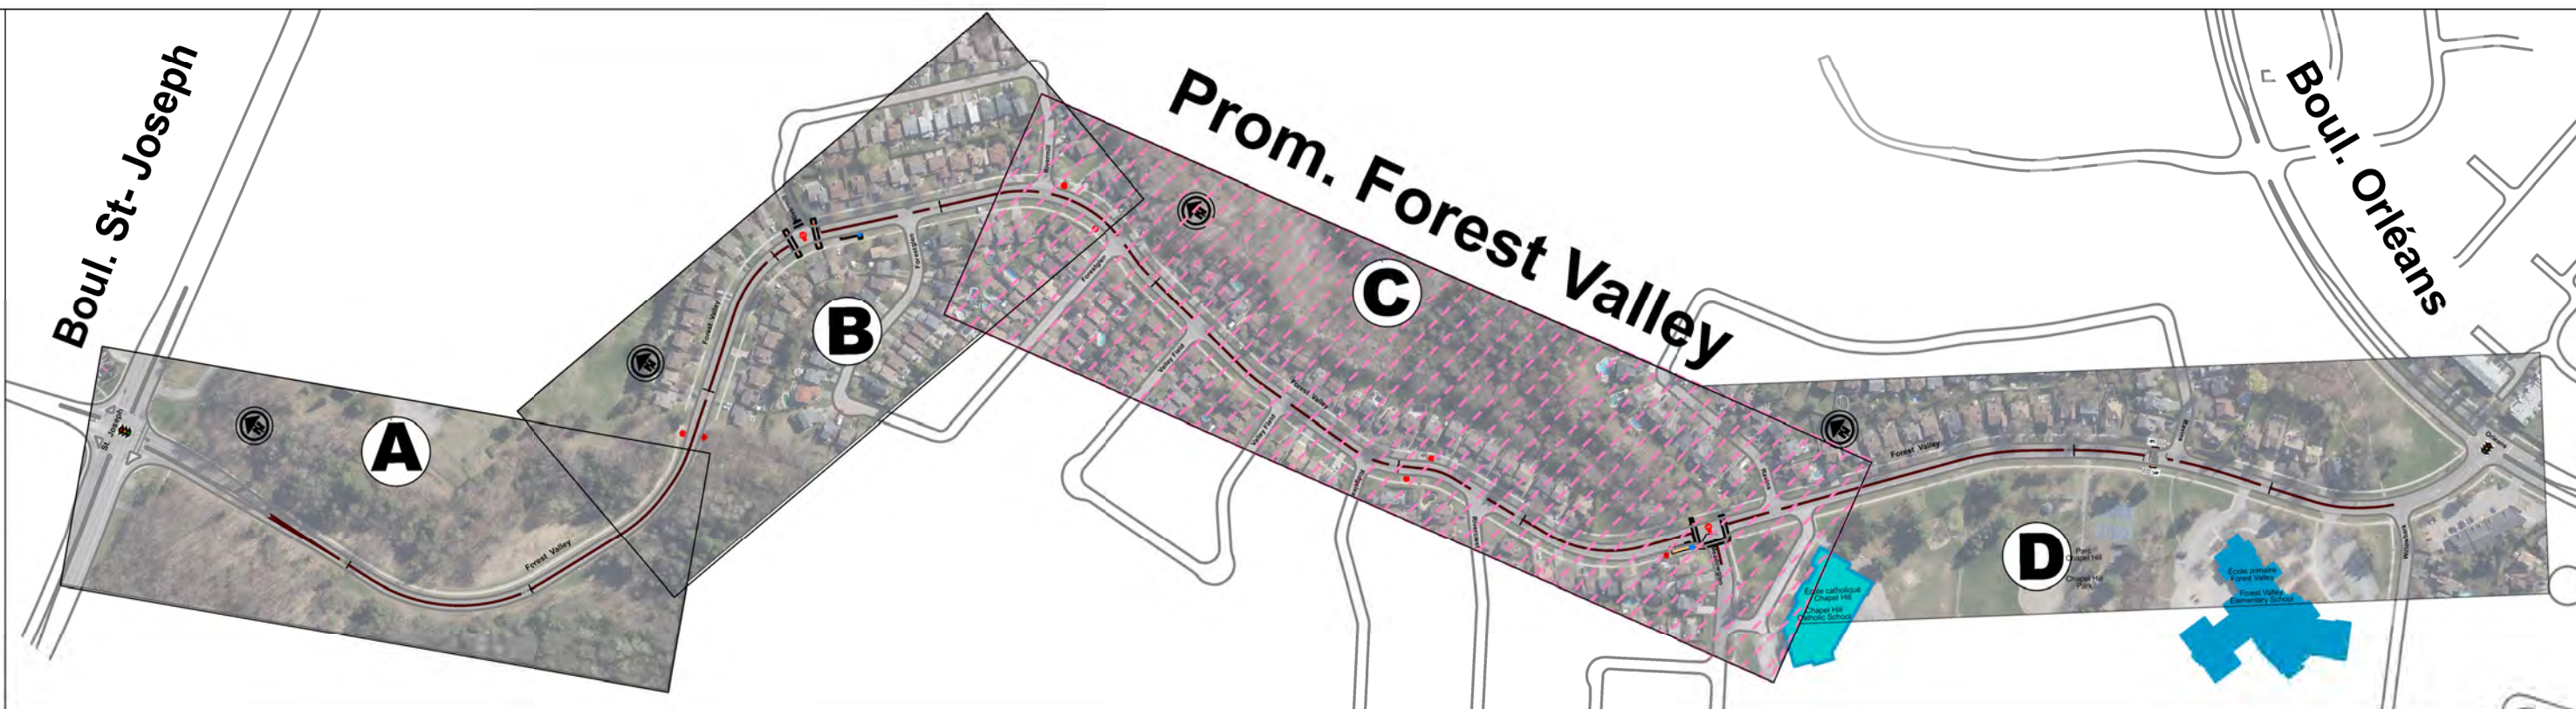



ÉCHELLE  
 0 10 20  
 (MÈTRES)

**PROM. FOREST VALLEY**  
 Étude sur la modération de la circulation le long de la promenade Forest Valley  
 Boul. St-Joseph à boul. Orléans  
**PLAN FINAL RECOMMANDÉ**

**Modération de la circulation locale**

Examiné par: Kunjan Ghimire  
 Effectué par: Ken Taylor  
 Échelle: Non à l'échelle  
 Date: 09/19/2023

Dessin n°: **C**  
 Feuille 3 de 4

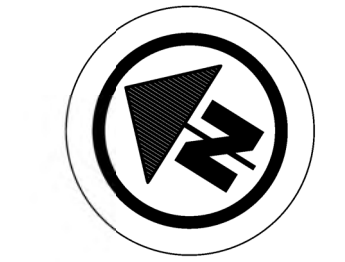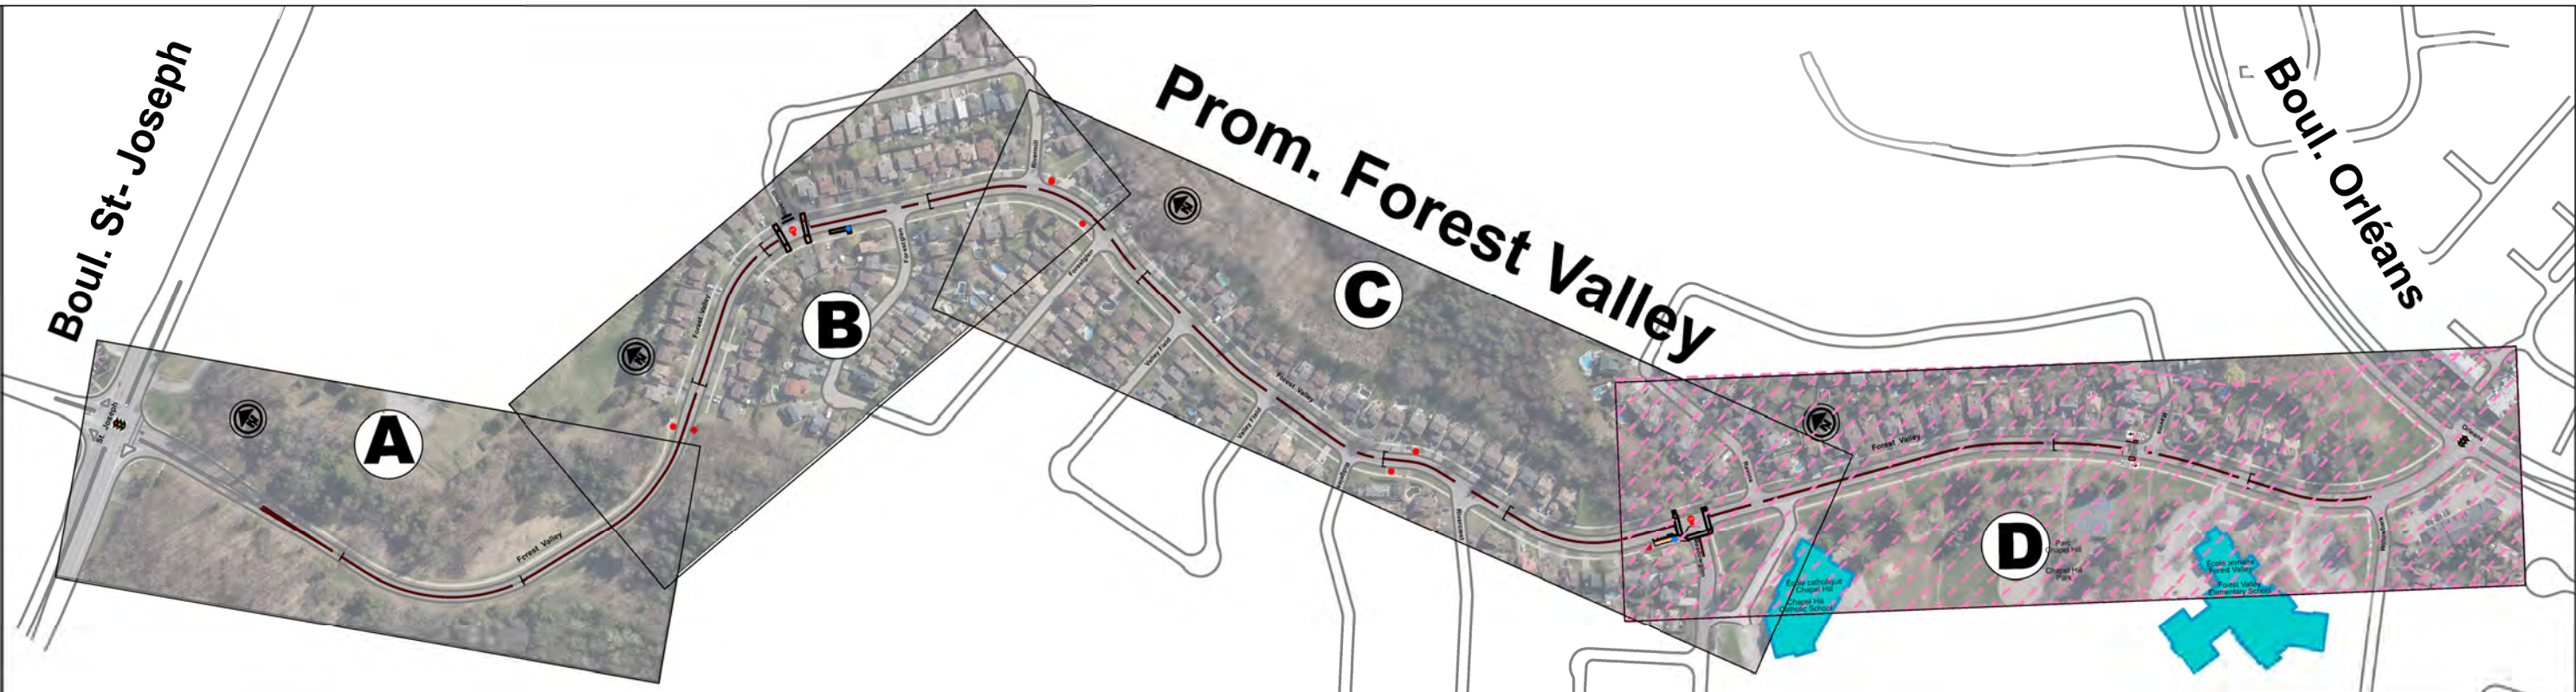

ÉCHELLE  
 0 10 20  
 (MÈTRES)

**PROM. FOREST VALLEY**  
 Étude sur la modération de la circulation le long de la promenade Forest Valley  
 Boul. St-Joseph à boul. Orléans  
**PLAN FINAL RECOMMANDÉ**

**Modération de la circulation locale**

Examiné par: Kunjan Ghimire  
 Effectué par: Ken Taylor  
 Échelle: Non à l'échelle  
 Date: 09/19/2023

Dessin n°:  
**D**  
 Feuille 4 de 4