


PROMENADE FOREST VALLEY

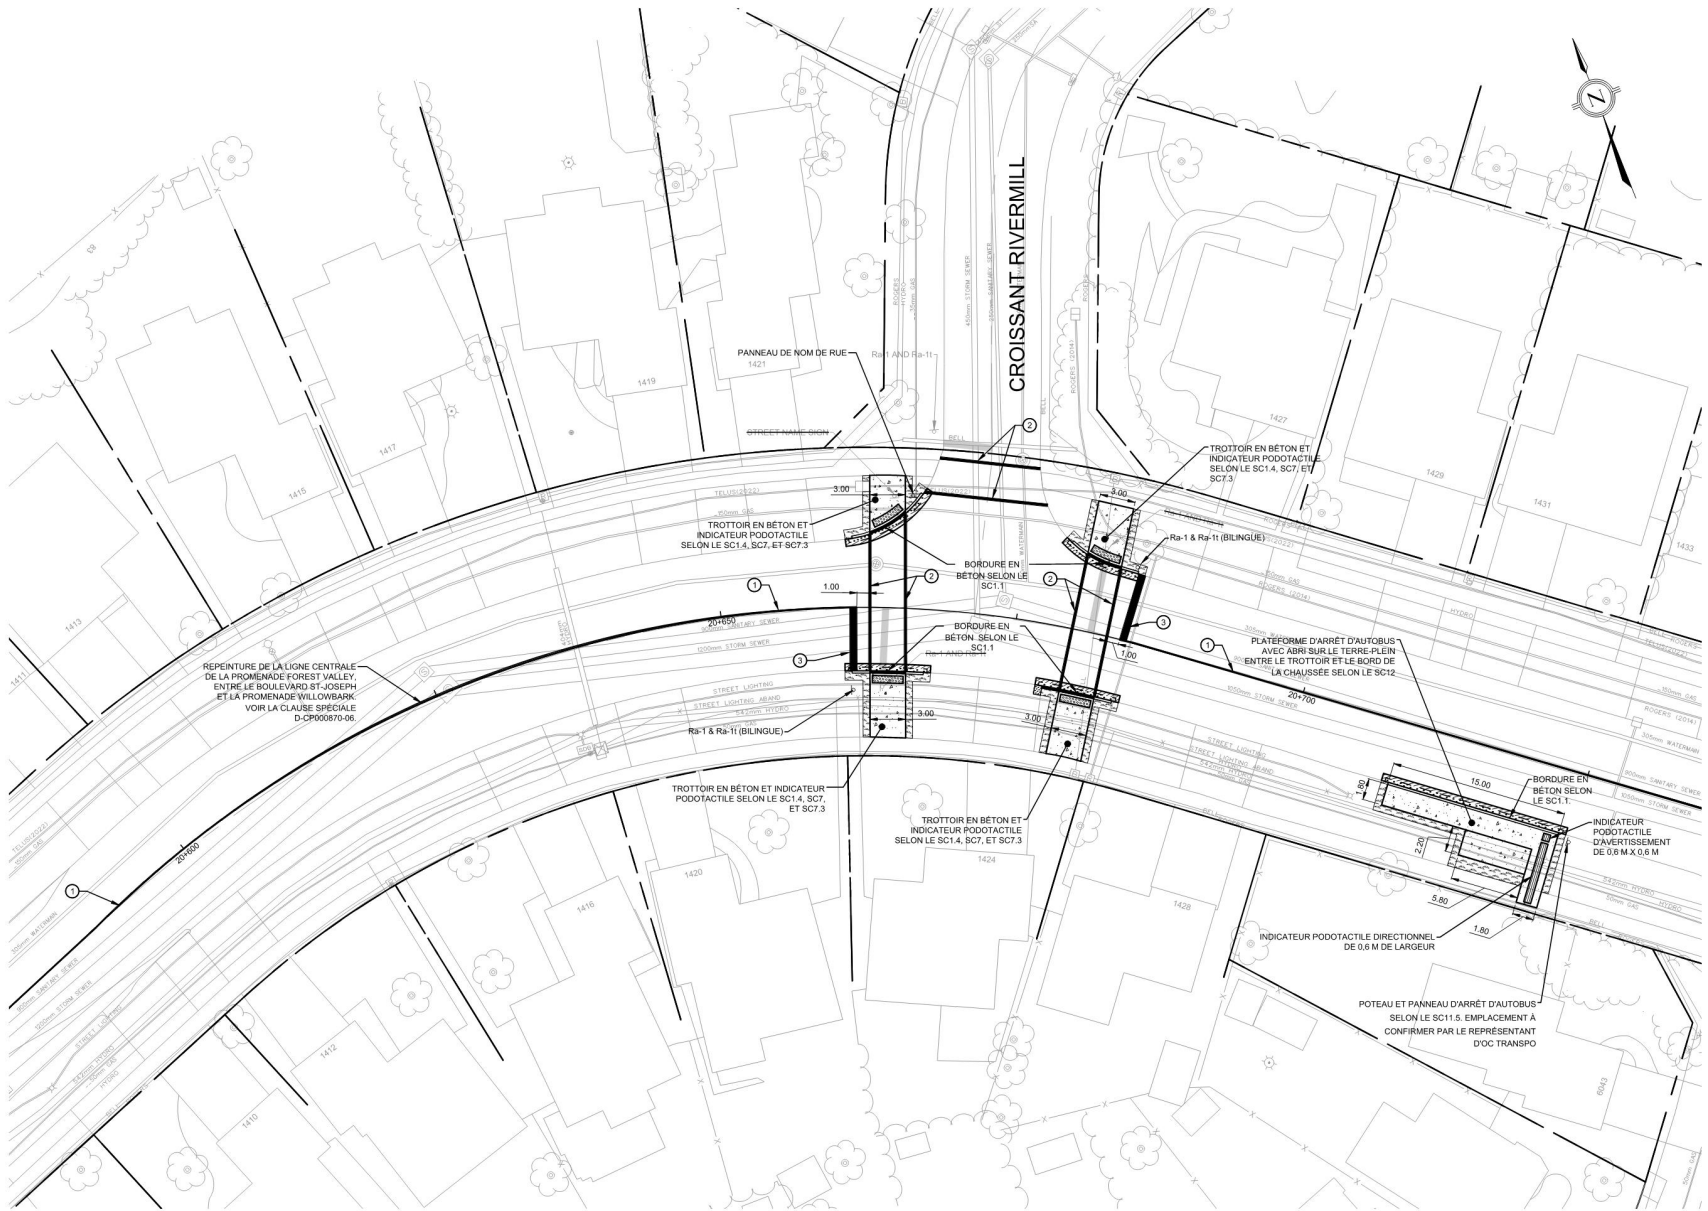

MESURES DE MODÉRATION DE LA CIRCULATION SUR LES PROMENADES HAIG, WESTON ET FOREST VALLEY

Contrat n°
CP000870

Dessin n°
025

Feuille 25 sur 27

Actif n°
LN56695 & LNXXXXX

Groupe d'actifs

Des.
N. HAMMEH

Vérifié
T. KENNEDY

Dessin
S.C. POGGIOLI

Vérifié
T. KENNEDY

N° de circ.
des services publics
CTY2400109

N° d'index

Inspecteur en construction

Échelle:
0m 2.5 5 10
1:250

NOTE: L'emplacement des infrastructures de service public est approximatif; l'emplacement exact doit être déterminé en consultation avec les autorités municipales et les fournisseurs de services publics concernés. L'entrepreneur doit démontrer qu'il connaît l'emplacement des infrastructures de service public et est responsable de leur protection contre tout dommage.

N°	Description	Par	Date (jj/mm/aa)
1	ÉMIS POUR APPEL D'OFFRES	TK	21/03/25
2			
3			
4			
5			

BALISAGE DE LA CHAUSSEE			
DENT	DIMENSIONS	COULEUR	DESCRIPTION
①	—	JAUNE	LIGNE CONTINUE DE 10 CM DE LARGEUR
②	—	BLANC	LIGNE CONTINUE DE 10 CM DE LARGEUR
③	—	BLANC	LIGNE CONTINUE DE 60 CM DE LARGEUR
④	▼	BLANC	MARQUES TRIANGULAIRES SUR LE COUSSIN BERLINOIS AVEC PLATEAU. • BASE DES TRIANGLES : 60 CM • HAUTEUR DES TRIANGLES : 100 CM • ESPACEMENT : 20 CM
⑤	▼	BLANC	MARQUES TRIANGULAIRES SUR LA CHAUSSEE AUX PASSAGES POUR PIÉTONS • BASE DES TRIANGLES : 60 CM • HAUTEUR DES TRIANGLES : 90 CM • ESPACEMENT : 30 CM
⑥	—	BLANC	LIGNE EN POINTILLES DE LA BANDE CYCLABLE : LARGEUR DE 10 CM • MARQUAGE D'UNE LONGUEUR DE 1 M • ESPACE DE 1 M ENTRE LES MARQUES
⑦	—	BLANC	LIGNE CONTINUE DE 20 CM DE LARGEUR
⑧	← →	BLANC	MARQUAGE DE LA BANDE CYCLABLE SUR LA CHAUSSEE SELON LE CHIFFRE 4.13 LIVRE MTQ 18

Wc-27R

Ra-10

Rb-55L

Rb-55R

Ra-5L

Ra-5R

Ra-1

Ra-1t (BILINGUE)

Ra-4t