



PROMENADE FOREST VALLEY

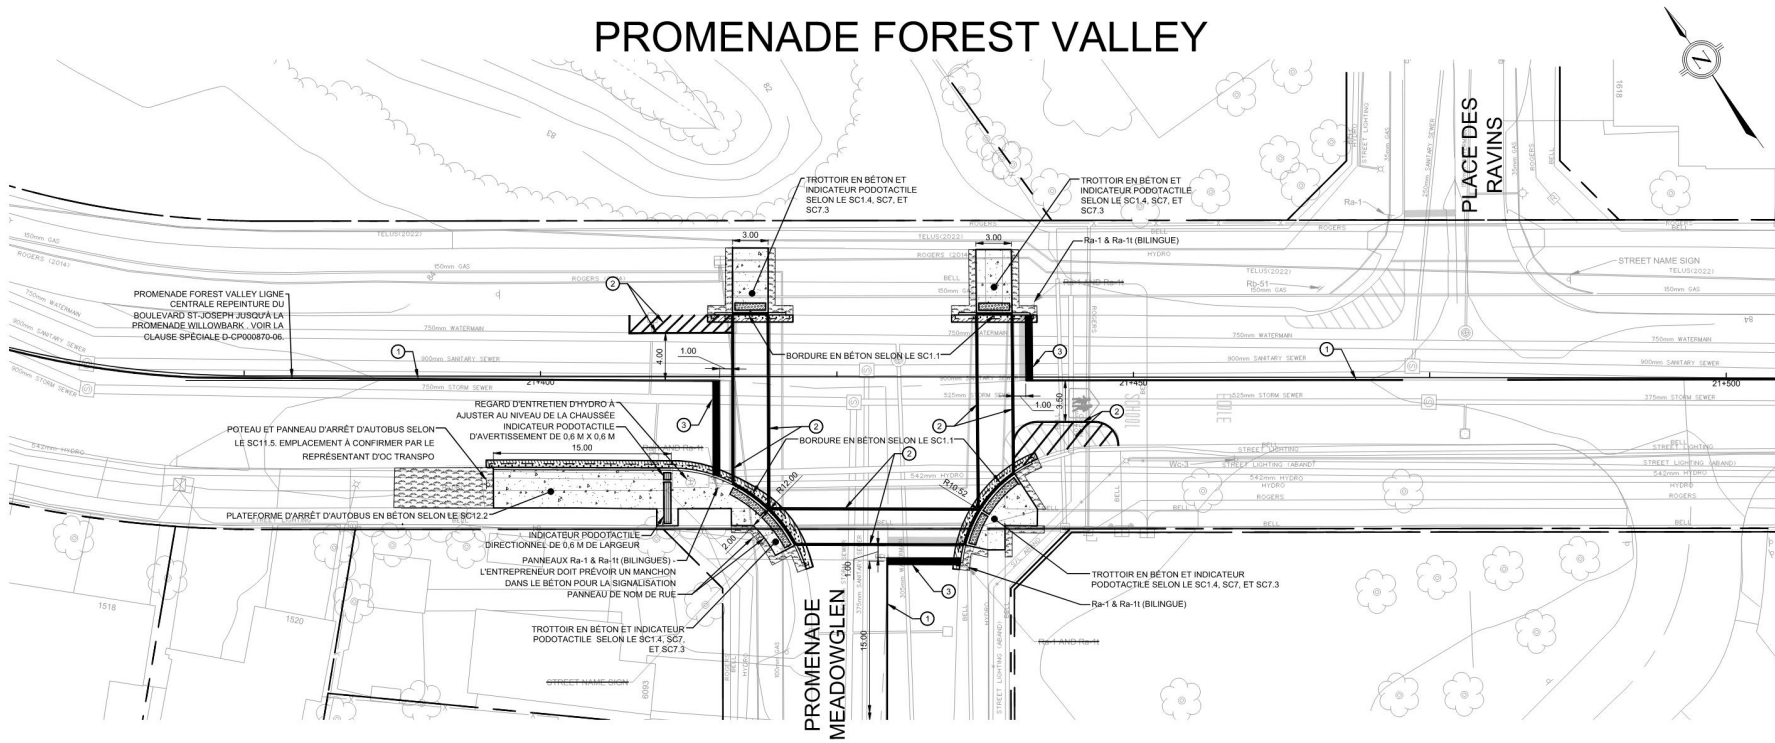

PROMENADE FOREST VALLEY

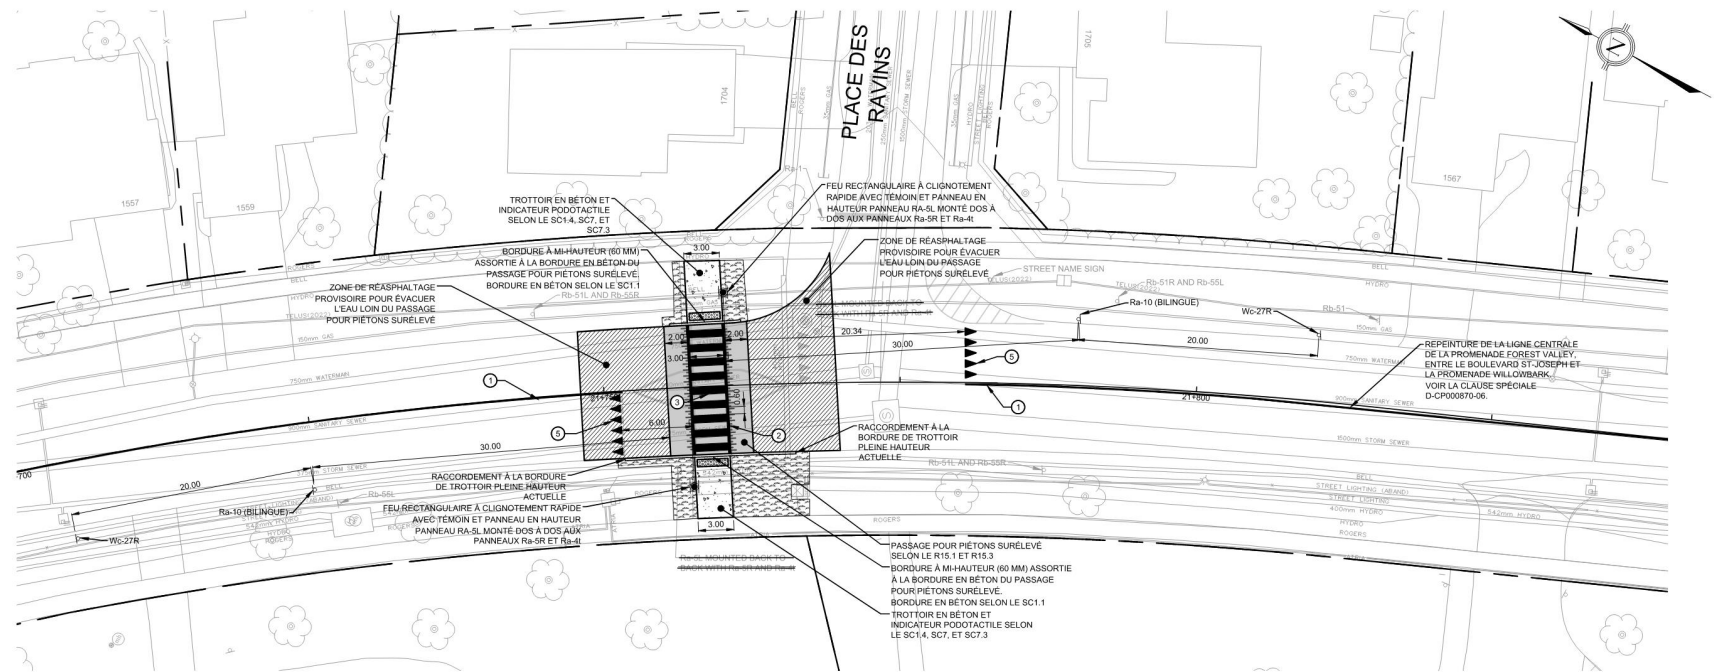

MESURES DE MODÉRATION DE LA CIRCULATION SUR LES PROMENADES HAIG, WESTON ET FOREST VALLEY

GÉOMÉTRIE, MARQUAGE DE LA CHAUSSEE ET SIGNALISATION - PROMENADE FOREST VALLEY DU STA. 21+355 AU STA. 22+505 & DU STA. 22+700 AU STA. 22+840

Contrat n° CP000870

Dessin n° 026

Feuille 26 sur 27

Actif n° LN56695 & LN00000

Carina Dugas, Ing. Directrice, Services d'Infrastructure et d'eau

Larry McKellop, Ing. Gestionnaire de projet

CIMA+

Des. N. HAMMAM

Dessin S.C. POGGIOLI

N° de circ. des services publics CTY2400109

Inspecteur en construction

Verifié T. KENNEDY

Verifié T. KENNEDY

N° d'index

Echelle: 0m 2.5 5 10

NOTE: L'emplacement des infrastructures de service public est approximatif, l'emplacement exact doit être déterminé en consultation avec les autorités municipales et les fournisseurs de services publics concernés. L'entrepreneur doit démontrer qu'il connaît l'emplacement des infrastructures de service public et est responsable de leur protection contre tout dommage.

N°	Description	Par	Date (jj/mm/aa)
1	ÉMIS POUR APPEL D'OFFRES	TK	21/03/25
2			
3			
4			
5			

BALISAGE DE LA CHAUSSEE

DENT	DIMENSIONS	COULEUR	DESCRIPTION
①	—	JAUNE	LIGNE CONTINUE DE 10 CM DE LARGEUR
②	—	BLANC	LIGNE CONTINUE DE 10 CM DE LARGEUR
③	—	BLANC	LIGNE CONTINUE DE 60 CM DE LARGEUR
④	▼	BLANC	MARQUES TRIANGULAIRES SUR LE COUSSIN BERLINOIS AVEC PLATEAU: <ul style="list-style-type: none">• BASE DES TRIANGLES : 80 CM• HAUTEUR DES TRIANGLES : 100 CM• ESPACEMENT : 20 CM
⑤	▼	BLANC	MARQUES TRIANGULAIRES SUR LA CHAUSSEE AUX PASSAGES POUR PIÉTONS <ul style="list-style-type: none">• BASE DES TRIANGLES : 60 CM• HAUTEUR DES TRIANGLES : 90 CM• ESPACEMENT : 30 CM
⑥	—	BLANC	LIGNE EN POINTILLÉS DE LA BANDE CYCLABLE : LARGEUR DE 10 CM
⑦	—	BLANC	LIGNE CONTINUE DE 20 CM DE LARGEUR
⑧	← →	BLANC	MARQUAGE DE LA BANDE CYCLABLE SUR LA CHAUSSEE SELON LES CHIFFRES A 13 LIVRE MTO 18

SIGNALISATION

Wc-27R

Ra-10

Rb-55L

Rb-55R

Ra-5L

Ra-5R

Ra-11 (BILINGUE)

Ra-4t

STOP

ALL-WAY

STOP FOR PEDESTRIANS

PRIORITÉ AUX PIÉTONS

Consultants Information