



# BORTHWICK AVE., QUEBEC ST. AND GARDENVALE RD. ROAD, SEWER AND WATERMAIN RECONSTRUCTION

PLAN AND PROFILE

## RÉFECTION DE LA CHAUSSÉE, DU RÉSEAU D'ÉGOUT ET DE LA CONDUITE D'EAU POTABLE SUR L'AVENUE BORTHWICK, LA RUE QUÉBEC ET LE CHEMIN GARDENVALE

PLAN ET PROFIL




CHEMIN GARDENVALE ROAD

20.85 m R.O.W

4.25m LANE VOIE

4.25m LANE VOIE

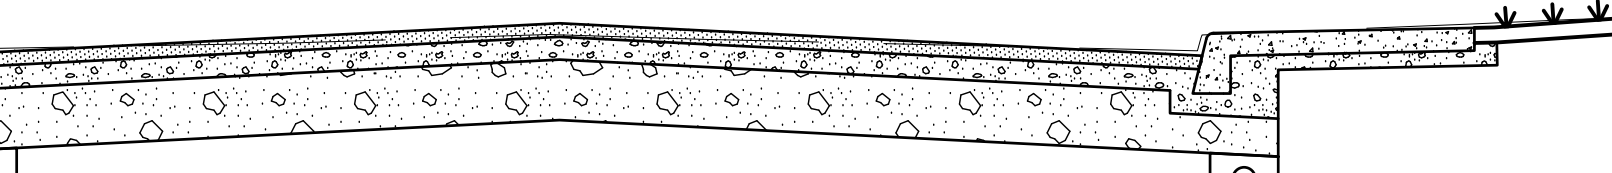


TYPICAL ROADWAY CROSS SECTION  
COUPE TYPE

CHEMIN GARDENVALE ROAD (BORTHWICK AVE. TO/À TROJAN)

CH. GARDENVALE RD. AVE. BORTHWICK AVE.

AVE. TROJAN AVE.

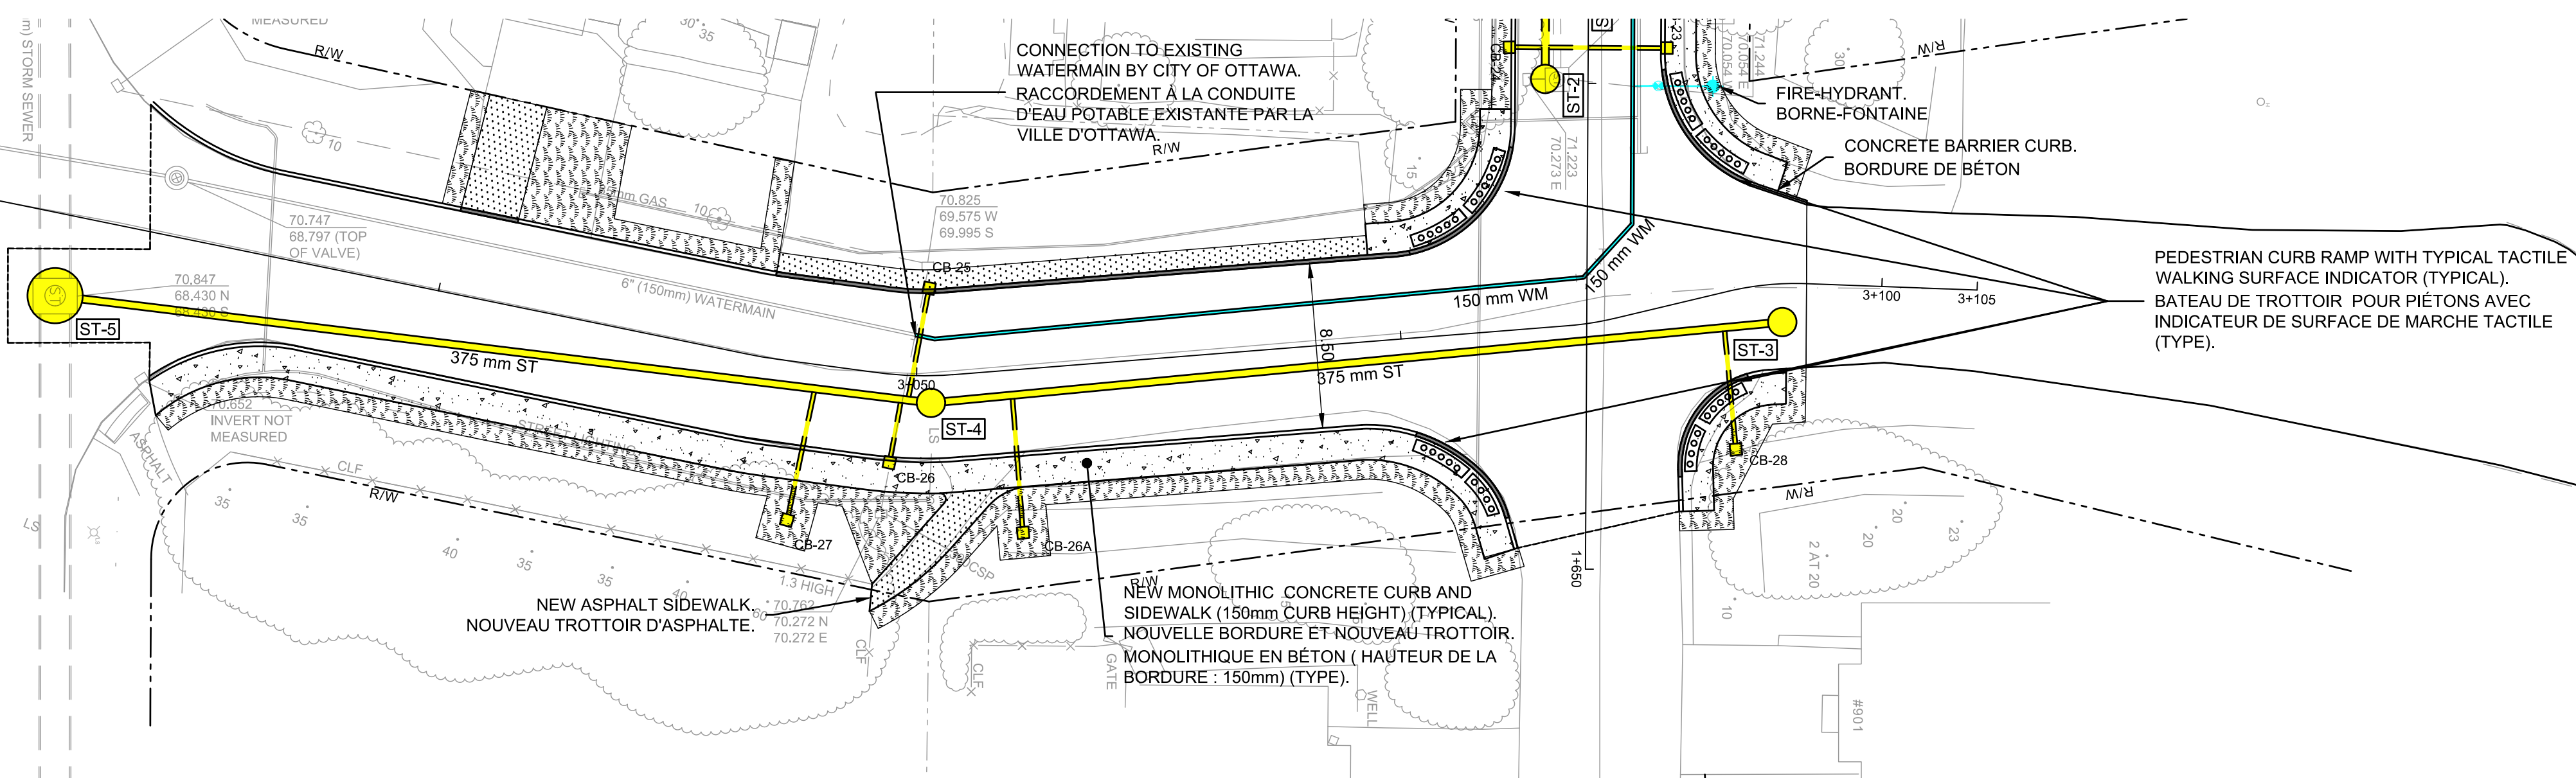

LEGEND / LEGENDE :

- 203mm WATERMAIN: EXISTING WATERMAIN / CONDUITE D'EAU POTABLE EXISTANTE
- EXISTING WATER SERVICE POST: EXISTING WATER SERVICE POST / POTEAUX DE SERVICE D'EAU EXISTANT
- EXISTING FIRE HYDRANT AND VALVE BOX: EXISTING FIRE HYDRANT AND VALVE BOX / BOUCHE FONTAINE ET BOUCHE À CLE EXISTANTES
- 350mm STORM SEWER: EXISTING STORM SEWER LESS THAN 450mm (typ.) / CONDUITE D'ÉGOUT PLUVIAL EXISTANTE INFÉRIEURE À 450mm (typ.)
- 600mm STORM SEWER: EXISTING STORM SEWER GREATER THAN 450mm (typ.) / CONDUITE D'ÉGOUT PLUVIAL EXISTANTE SUPÉRIEURE À 450mm (typ.)
- 350mm SANITARY SEWER: EXISTING SANITARY SEWER LESS THAN 450mm (typ.) / CONDUITE D'ÉGOUT SANITAIRE EXISTANTE INFÉRIEURE À 450mm (typ.)
- 100mm HYDRO: EXISTING HYDRO / CONDUITE ÉLECTRIQUE EXISTANTE
- EXISTING HYDRO POLE: EXISTING HYDRO POLE / POTEAU D'HYDRO EXISTANT
- EXISTING STREET LIGHTING: EXISTING STREET LIGHTING / CABLE D'ÉCLAIRAGE DE RUE EXISTANT
- 100mm GAS: EXISTING GAS MAIN / CONDUITE DE GAZ EXISTANTE
- R/W: RIGHT-OF-WAY / EMPRISE DE RUE
- ASPHALT DRIVEWAY: ASPHALT DRIVEWAY / ENTRÉE EN ASPHALTE
- CONCRETE SIDEWALK: CONCRETE SIDEWALK / TROTTOIR EN BÉTON
- CONCRETE PAVERS: CONCRETE PAVERS / PAVÉ EN BÉTON
- SOD: SOD / GAZON
- MISCELLANEOUS LANDSCAPING: MISCELLANEOUS LANDSCAPING / AMÉNAGEMENT PAYSAGER DIVERS
- 250mm SAN: PROPOSED SANITARY SEWER / CONDUITE D'ÉGOUT SANITAIRE PROJETÉ
- 350mm ST: PROPOSED STORM SEWER / CONDUITE D'ÉGOUT PLUVIAL PROJETÉ
- 200mm WM: PROPOSED WATERMAIN / CONDUITE D'EAU POTABLE PROJETÉE
- FIRE HYDRANT AND VALVE BOX: FIRE HYDRANT AND VALVE BOX / BORNE-FONTAINE ET BOUCHE À CLE
- CATCHBASIN: CATCHBASIN / PUISARD
- WATER SERVICE POST: WATER SERVICE POST / POTEAUX DE SERVICE D'EAU
- SANITARY LATERAL SERVICE: SANITARY LATERAL SERVICE / BRANCHEMENT D'ÉGOUT SANITAIRE
- STORM LATERAL SERVICE: STORM LATERAL SERVICE / BRANCHEMENT D'ÉGOUT PLUVIAL
- EXISTING CATCHBASIN OR MAINTENANCE HOLE ADJUSTMENTS: EXISTING CATCHBASIN OR MAINTENANCE HOLE ADJUSTMENTS / AJUSTEMENT DES PUISARDS OU REGARDS EXISTANT

