



BORTHWICK AVE., QUEBEC ST. AND GARDENVALE RD. ROAD, SEWER AND WATERMAIN RECONSTRUCTION

PLAN AND PROFILE

RÉFECTION DE LA CHAUSSÉE, DU RÉSEAU D'ÉGOUT ET DE LA CONDUITE D'EAU POTABLE SUR L'AVENUE BORTHWICK, LA RUE QUÉBEC ET LE CHEMIN GARDENVALE

PLAN ET PROFIL




CHEMIN GARDENVALE ROAD

20.85 m R.O.W

4.25m LANE VOIE

4.25m LANE VOIE

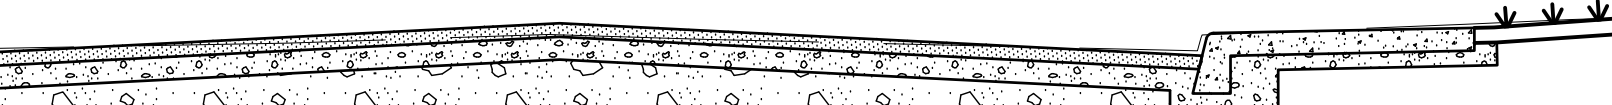


TYPICAL ROADWAY CROSS SECTION
COUPE TYPE

CHEMIN GARDENVALE ROAD (BORTHWICK AVE. TO/À TROJAN)

CH. GARDENVALE RD. AVE. BORTHWICK AVE.

AVE. TROJAN AVE.

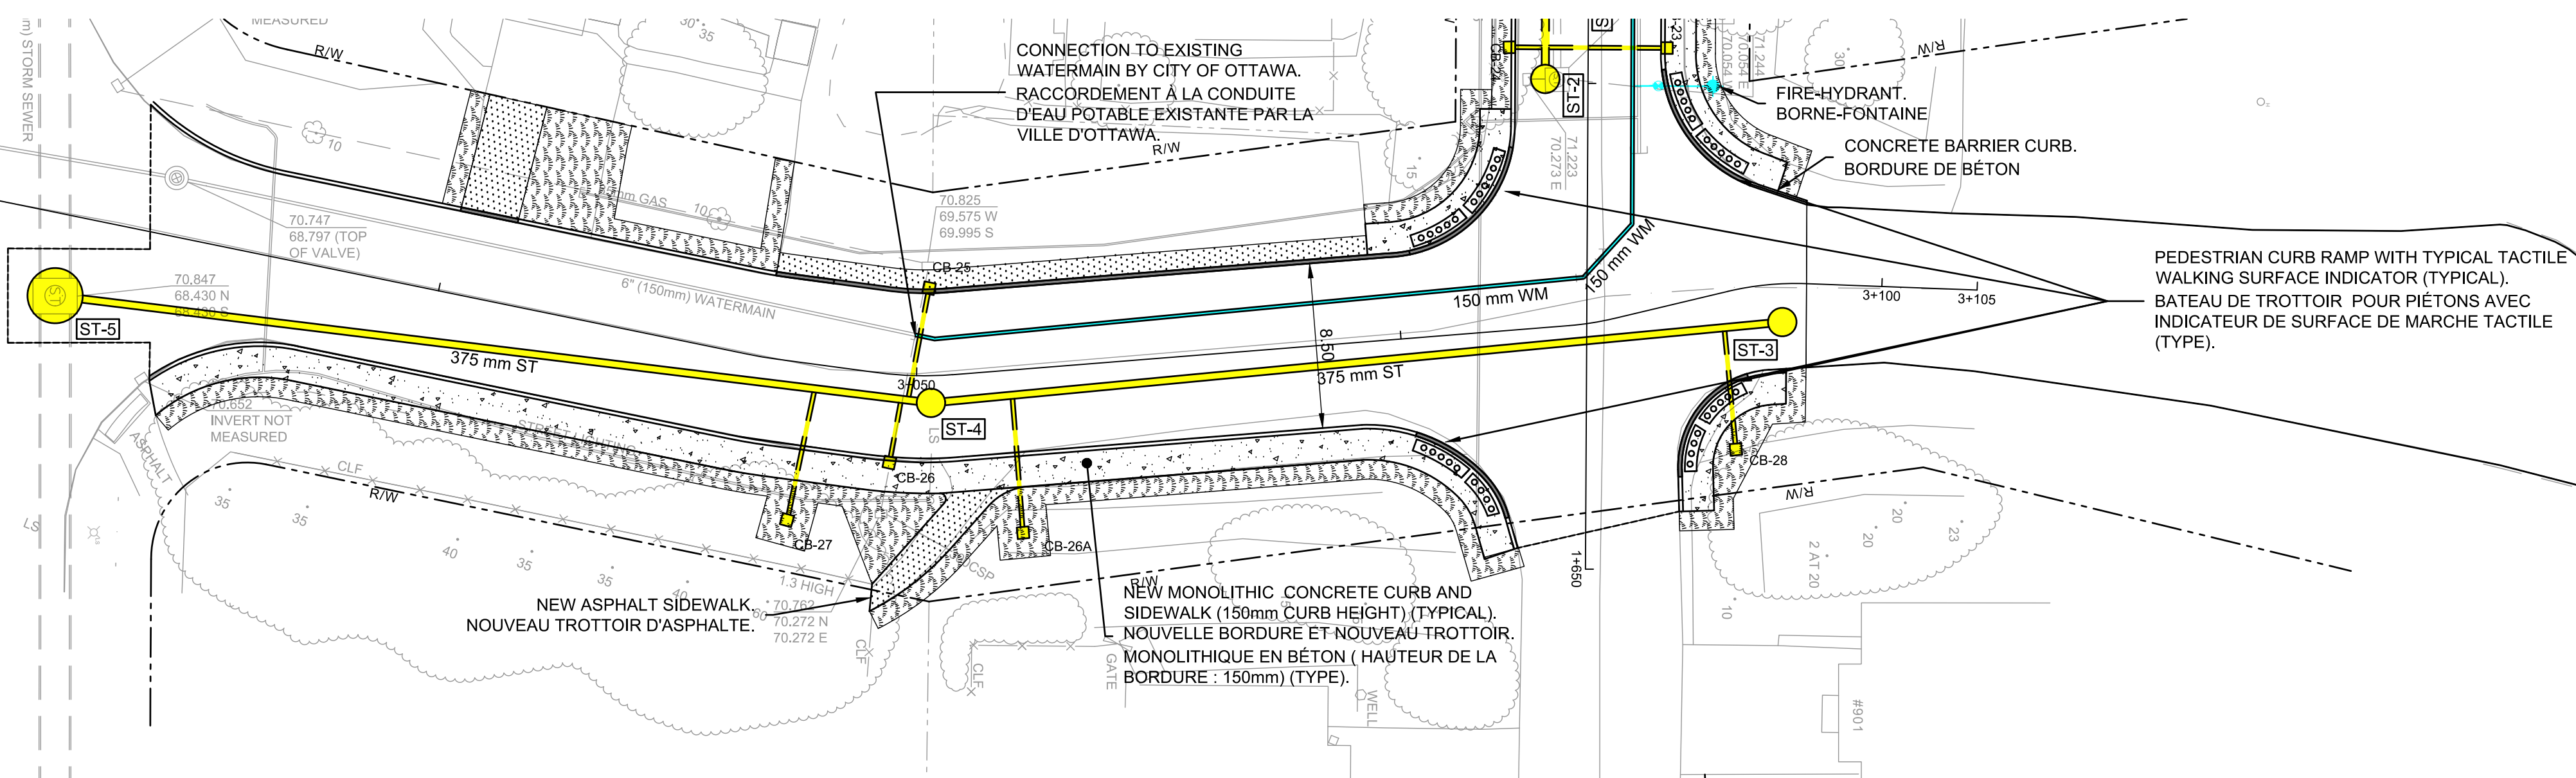

LEGEND / LEGENDE :

- EXISTING WATERMAIN
CONDUITE D'EAU POTABLE EXISTANTE
- EXISTING WATER SERVICE POST
POTEAUX DE SERVICE D'EAU EXISTANT
- EXISTING FIRE HYDRANT AND VALVE BOX
BOUCHE FONTAINE ET BOUCHE À CLE EXISTANTES
- EXISTING STORM SEWER LESS THAN 450mm (typ.)
CONDUITE D'ÉGOUT PLUVIAL EXISTANTE
INFÉRIEURE À 450mm (typ.)
- EXISTING STORM SEWER GREATER THAN 450mm (typ.)
CONDUITE D'ÉGOUT PLUVIAL EXISTANTE
SUPÉRIEURE À 450mm (typ.)
- EXISTING SANITARY SEWER LESS THAN 450mm (typ.)
CONDUITE D'ÉGOUT SANITAIRE EXISTANTE INFÉRIEUR À 450mm (typ.)
- EXISTING HYDRO
CONDUITE ÉLECTRIQUE EXISTANTE
- EXISTING HYDRO POLE
POTEAU D'HYDRO EXISTANT
- EXISTING STREET LIGHTING
CABLE D'ÉCLAIRAGE DE RUE EXISTANT
- EXISTING GAS MAIN
CONDUITE DE GAZ EXISTANTE
- RIGHT-OF-WAY
EMPRISE DE RUE
- ASPHALT DRIVEWAY
ENTRÉE EN ASPHALTE
- CONCRETE SIDEWALK
TROTTOIR EN BÉTON
- CONCRETE PAVERS
PAVÉ EN BÉTON
- SOD
GAZON
- MISCELLANEOUS LANDSCAPING
AMÉNAGEMENT PAYSAGER DIVERS
- PROPOSED SANITARY SEWER
CONDUITE D'ÉGOUT SANITAIRE PROJETÉ
- PROPOSED STORM SEWER
CONDUITE D'ÉGOUT PLUVIAL PROJETÉ
- PROPOSED WATERMAIN
CONDUITE D'EAU POTABLE PROJETÉE
- FIRE HYDRANT AND VALVE BOX
BORNE-FONTAINE ET BOUCHE À CLE
- CATCHBASIN
PUISARD
- WATER SERVICE POST
POTEAUX DE SERVICE D'EAU
- SANITARY LATERAL SERVICE
BRANCHEMENT D'ÉGOUT SANITAIRE
- STORM LATERAL SERVICE
BRANCHEMENT D'ÉGOUT PLUVIAL
- EXISTING CATCHBASIN OR MAINTENANCE HOLE ADJUSTMENTS
AJUSTEMENT DES PUISARDS OU REGARDS EXISTANT

