



PROMENADE HAIG

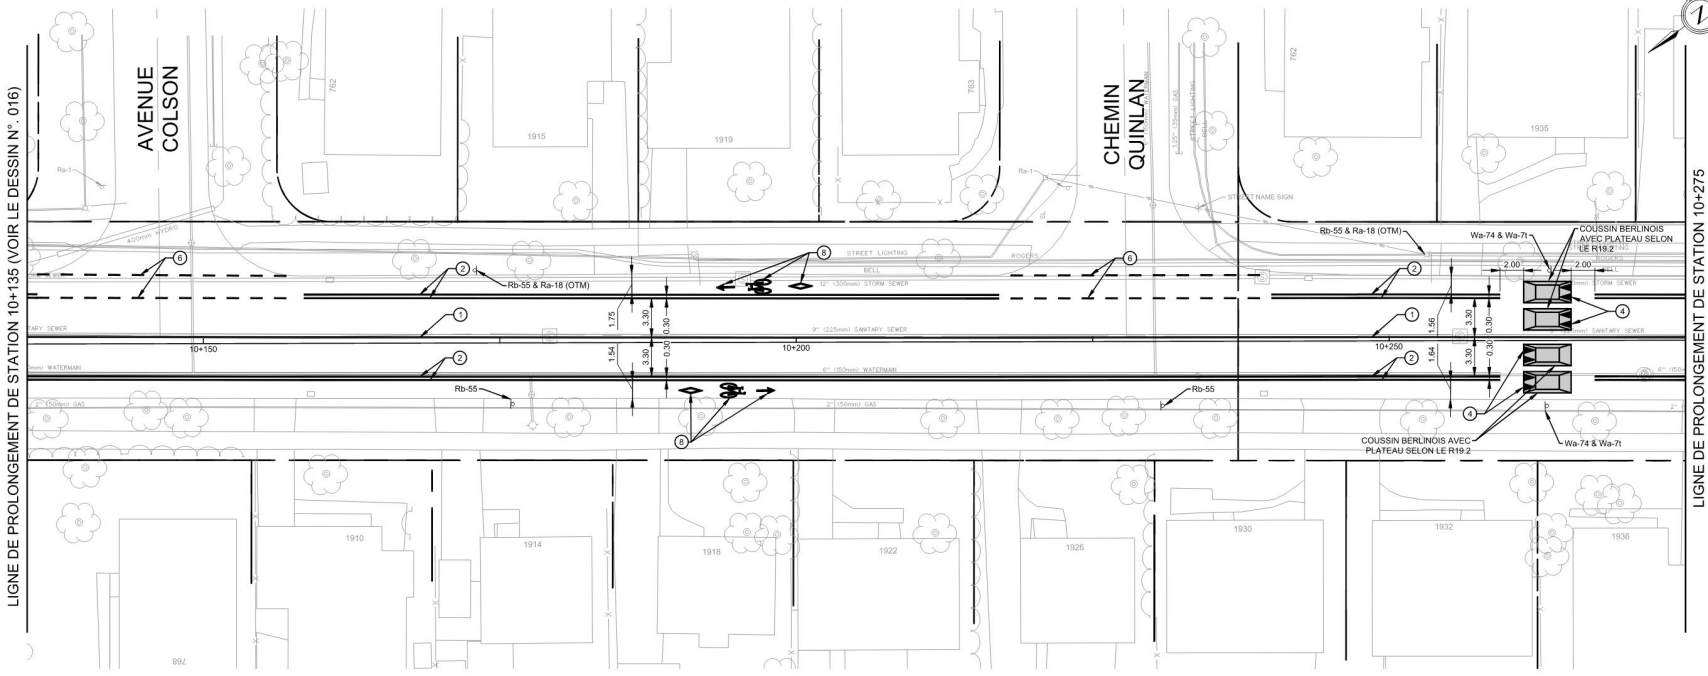

LIGNE DE PROLONGEMENT DE STATION 10+135 (VOIR LE DESSIN N° 016)

LIGNE DE PROLONGEMENT DE STATION 10+275

PROMENADE HAIG

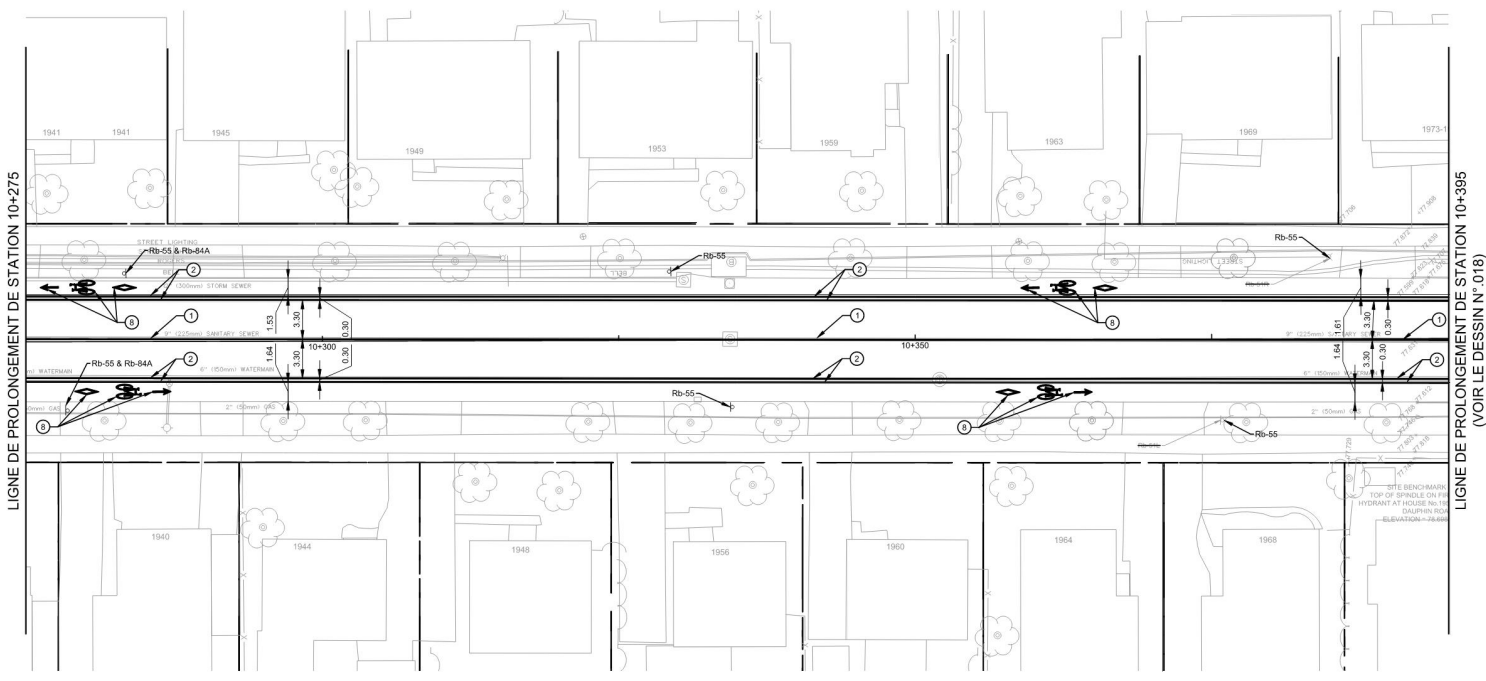

LIGNE DE PROLONGEMENT DE STATION 10+275

LIGNE DE PROLONGEMENT DE STATION 10+395 (VOIR LE DESSIN N° 016)

MESURES DE MODÉRATION DE LA CIRCULATION SUR LES PROMENADES HAIG, WESTON ET FOREST VALLEY

GÉOMÉTRIE, MARQUAGE DE LA CHAUSSEE ET SIGNALISATION - PROMENADE HAIG DU STA. 10+135 AU STA. 10+275 & DU STA. 10+275 AU STA. 10+395

Contrat n°
CP0000870

Dessin n°
017

Feuille 17 sur 27

Actif n°
LN56695 & LNXXXXX

Groupe d'adits

Des.
N. HAMMEH

Vérifié
T. KENNEDY

Dessin
S.C. POGGIOLI

Vérifié
T. KENNEDY

N° de circ. des services publics
CTY2400109

N° d'index
Inspection en construction

Echelle:
0m 2.5 5 10

NOTE: L'emplacement des infrastructures de service public est approximatif, l'emplacement exact doit être déterminé en consultation avec les autorités municipales et les fournisseurs de services publics concernés. L'entrepreneur doit démontrer qu'il connaît l'emplacement des infrastructures de service public et est responsable de leur protection contre tout dommage.

N°	Description	Par	Date (jj/mm/aa)
1	ÉMIS POUR APPEL D'OFFRES	TK	21/03/25
2			
3			
4			
5			

BALISAGE DE LA CHAUSSEE

DENT	DIMENSIONS	COULEUR	DESCRIPTION
①	—	JAUNE	LIGNE CONTINUE DE 10 CM DE LARGEUR
②	—	BLANC	LIGNE CONTINUE DE 10 CM DE LARGEUR
③	—	BLANC	LIGNE CONTINUE DE 60 CM DE LARGEUR
④	▼	BLANC	MARQUES TRIANGULAIRES SUR LE COUSSIN BERLINOIS AVEC PLATEAU. • BASE DES TRIANGLES : 60 CM • HAUTEUR DES TRIANGLES : 100 CM • ESPACEMENT : 20 CM
⑤	▼	BLANC	MARQUES TRIANGULAIRES SUR LA CHAUSSEE AUX PASSAGES POUR PIÉTONS • BASE DES TRIANGLES : 60 CM • HAUTEUR DES TRIANGLES : 90 CM • ESPACEMENT : 30 CM
⑥	—	BLANC	LIGNE EN POINTILLÉS DE LA BANDE CYCLABLE : LARGEUR DE 10 CM • MARQUAGE D'UNE LONGUEUR DE 1 M • ESPACE DE 1 M ENTRE LES MARQUES
⑦	—	BLANC	LIGNE CONTINUE DE 20 CM DE LARGEUR
⑧	← →	BLANC	MARQUAGE DE LA BANDE CYCLABLE SUR LA CHAUSSEE SELON LE CHIFFRE 4.13 LIVRE MTQ 18

SIGNALISATION

ENDS
FIN

Rb-85t

30
km/h

Wa-71

THIS LANE
CETTE VOIE

Rb-84A

BEGINS
DÉBUT

Rb-84t

Ra-1

ALL-WAY
(BILINGUE)

Rb-55

Ra-18 (OTM)